


KONCEPCJA ARCHITEKTONICZNA

"Kształtowanie przestrzeni publicznej na terenie Gminy Tuchomie" miejscowość Masłowice Tuchomskie

5997000

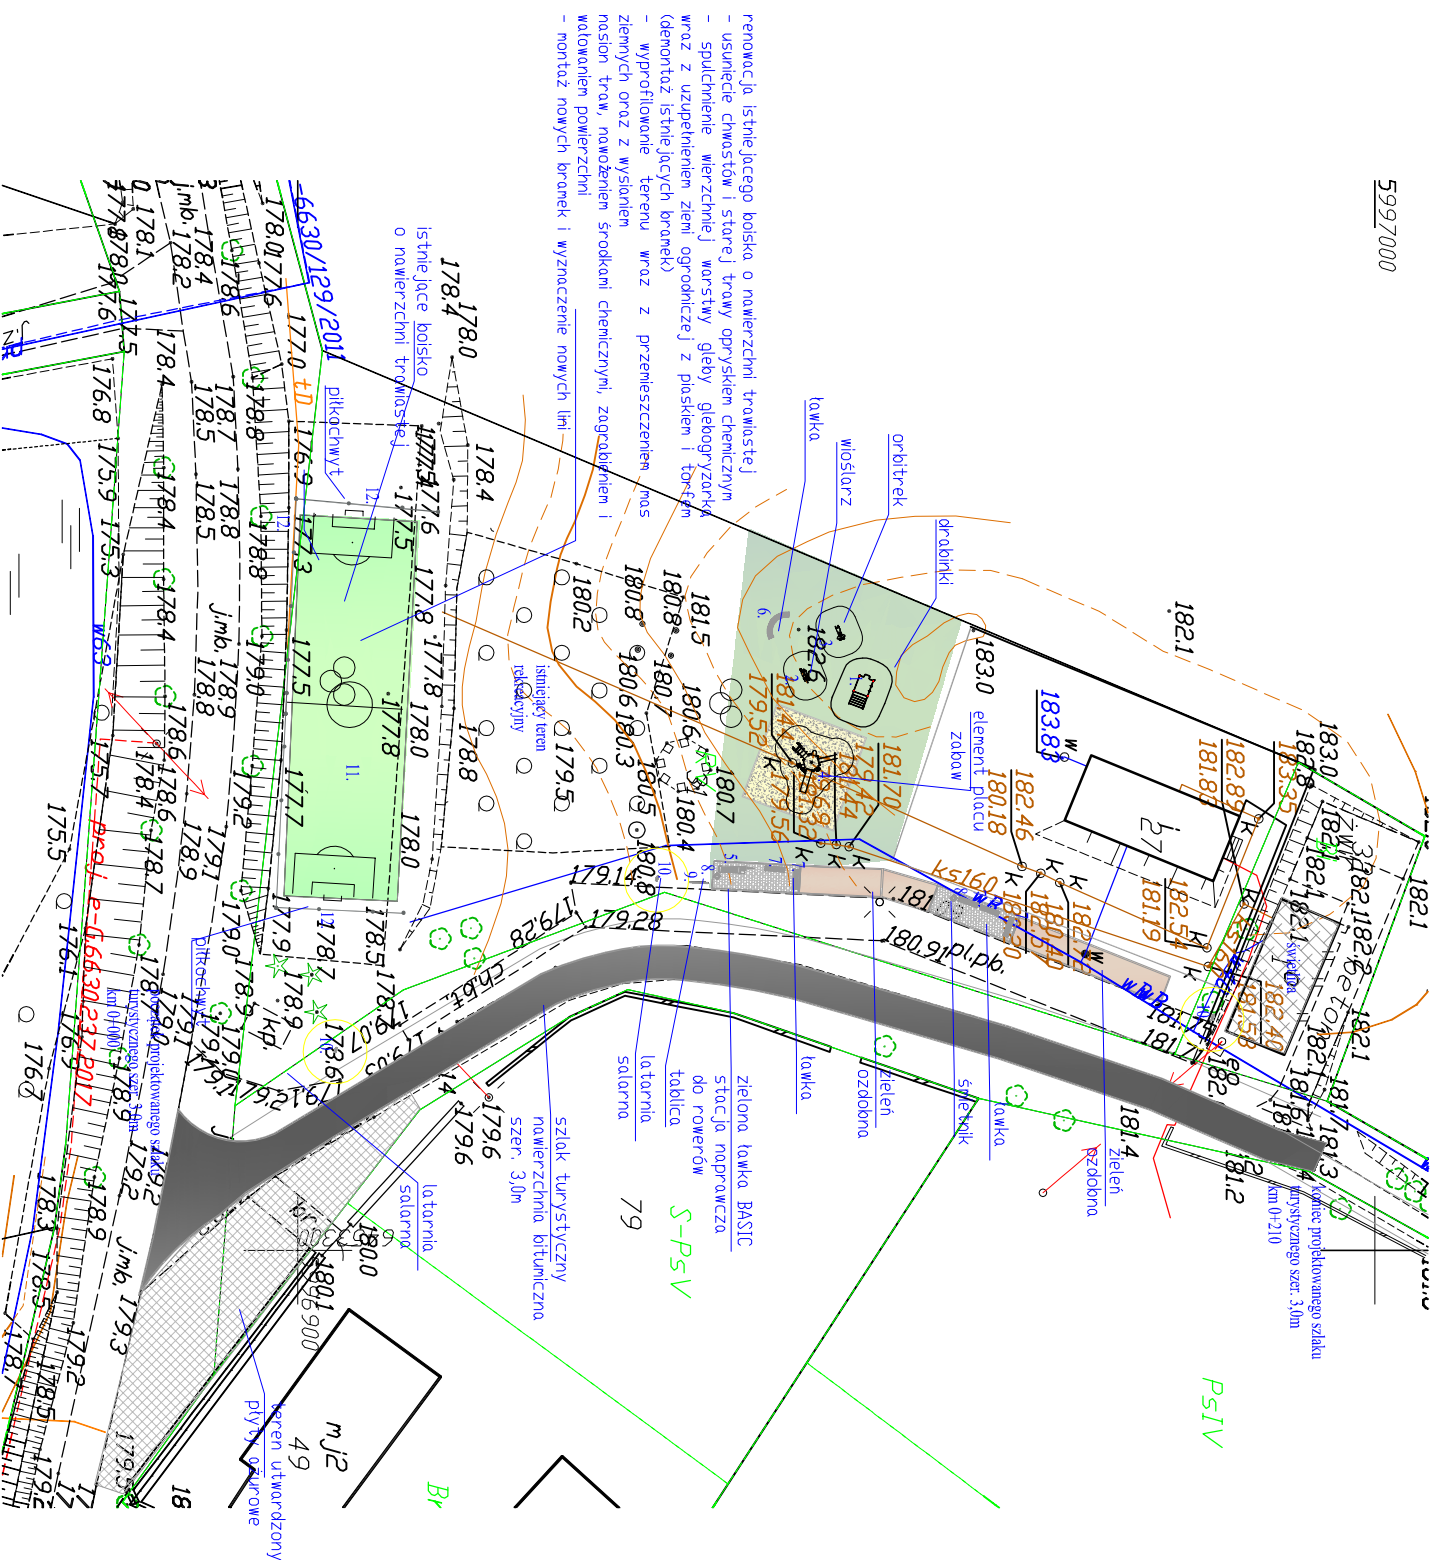

- obrzeże betonowe 8x30x100
- rabaty - zieleni ozdobna
- piasek
- płyty azirowe gr. 8cm szara
- kostka brukowa gr. 6cm szara
- trawa
- szlak turystyczny nawierzchnia bitumiczna szer. 3,0m

1. Drabinki
2. Bigacz
3. Wiosznarz
4. Pale zabaw
5. Zielona Ławka BASIC stacja naprawcza do rowerów
6. Ławka Kemi półokrągła
7. Ławka Kemi prosta
8. Ko sz na śmieci
9. Tablica informacyjna Boston
10. Latarnia solarna 20W LED CSI 620
11. Renowacja boiska
12. Pilkochwyt

<p>Projekt: nazwa obiektu architekt krajoznaz mgr inż. Paulina Mordala AZP/N/19</p>	<p>Projekt: nazwa obiektu Konceptcja zagospodarowania terenu w miejscowości Masłowice Tuchomskie w ramach działania "Podstawowe usługi i odnowa wsi na obszarach wiejskich" - Kształtowanie przestrzeni publicznej na terenie Gminy Tuchomie"</p> <p>Inwestor: Gmina Tuchomie, ul. Jana III Sobieskiego 16, 77-153 Tuchomie</p>	<p>Faza opracowania: Branża Architektura krajoznaz Nazwa obiektu: zagospodarowanie terenu</p> <p>Adres: Masłowice Tuchomskie, dz. nr 31, 32, 33 obręb Masłowice Tuchomskie gmina Tuchomie</p>
<p>Skala: 1:500</p>	<p>Data: Kwiecień 2018r.</p>	<p>Wzrostnik: K2</p>