


KONCEPCJA ARCHYTEKTONICZNA

"Kształtowanie przestrzeni publicznej na terenie Gminy Tuchomie" miejscowość Masłowiczki

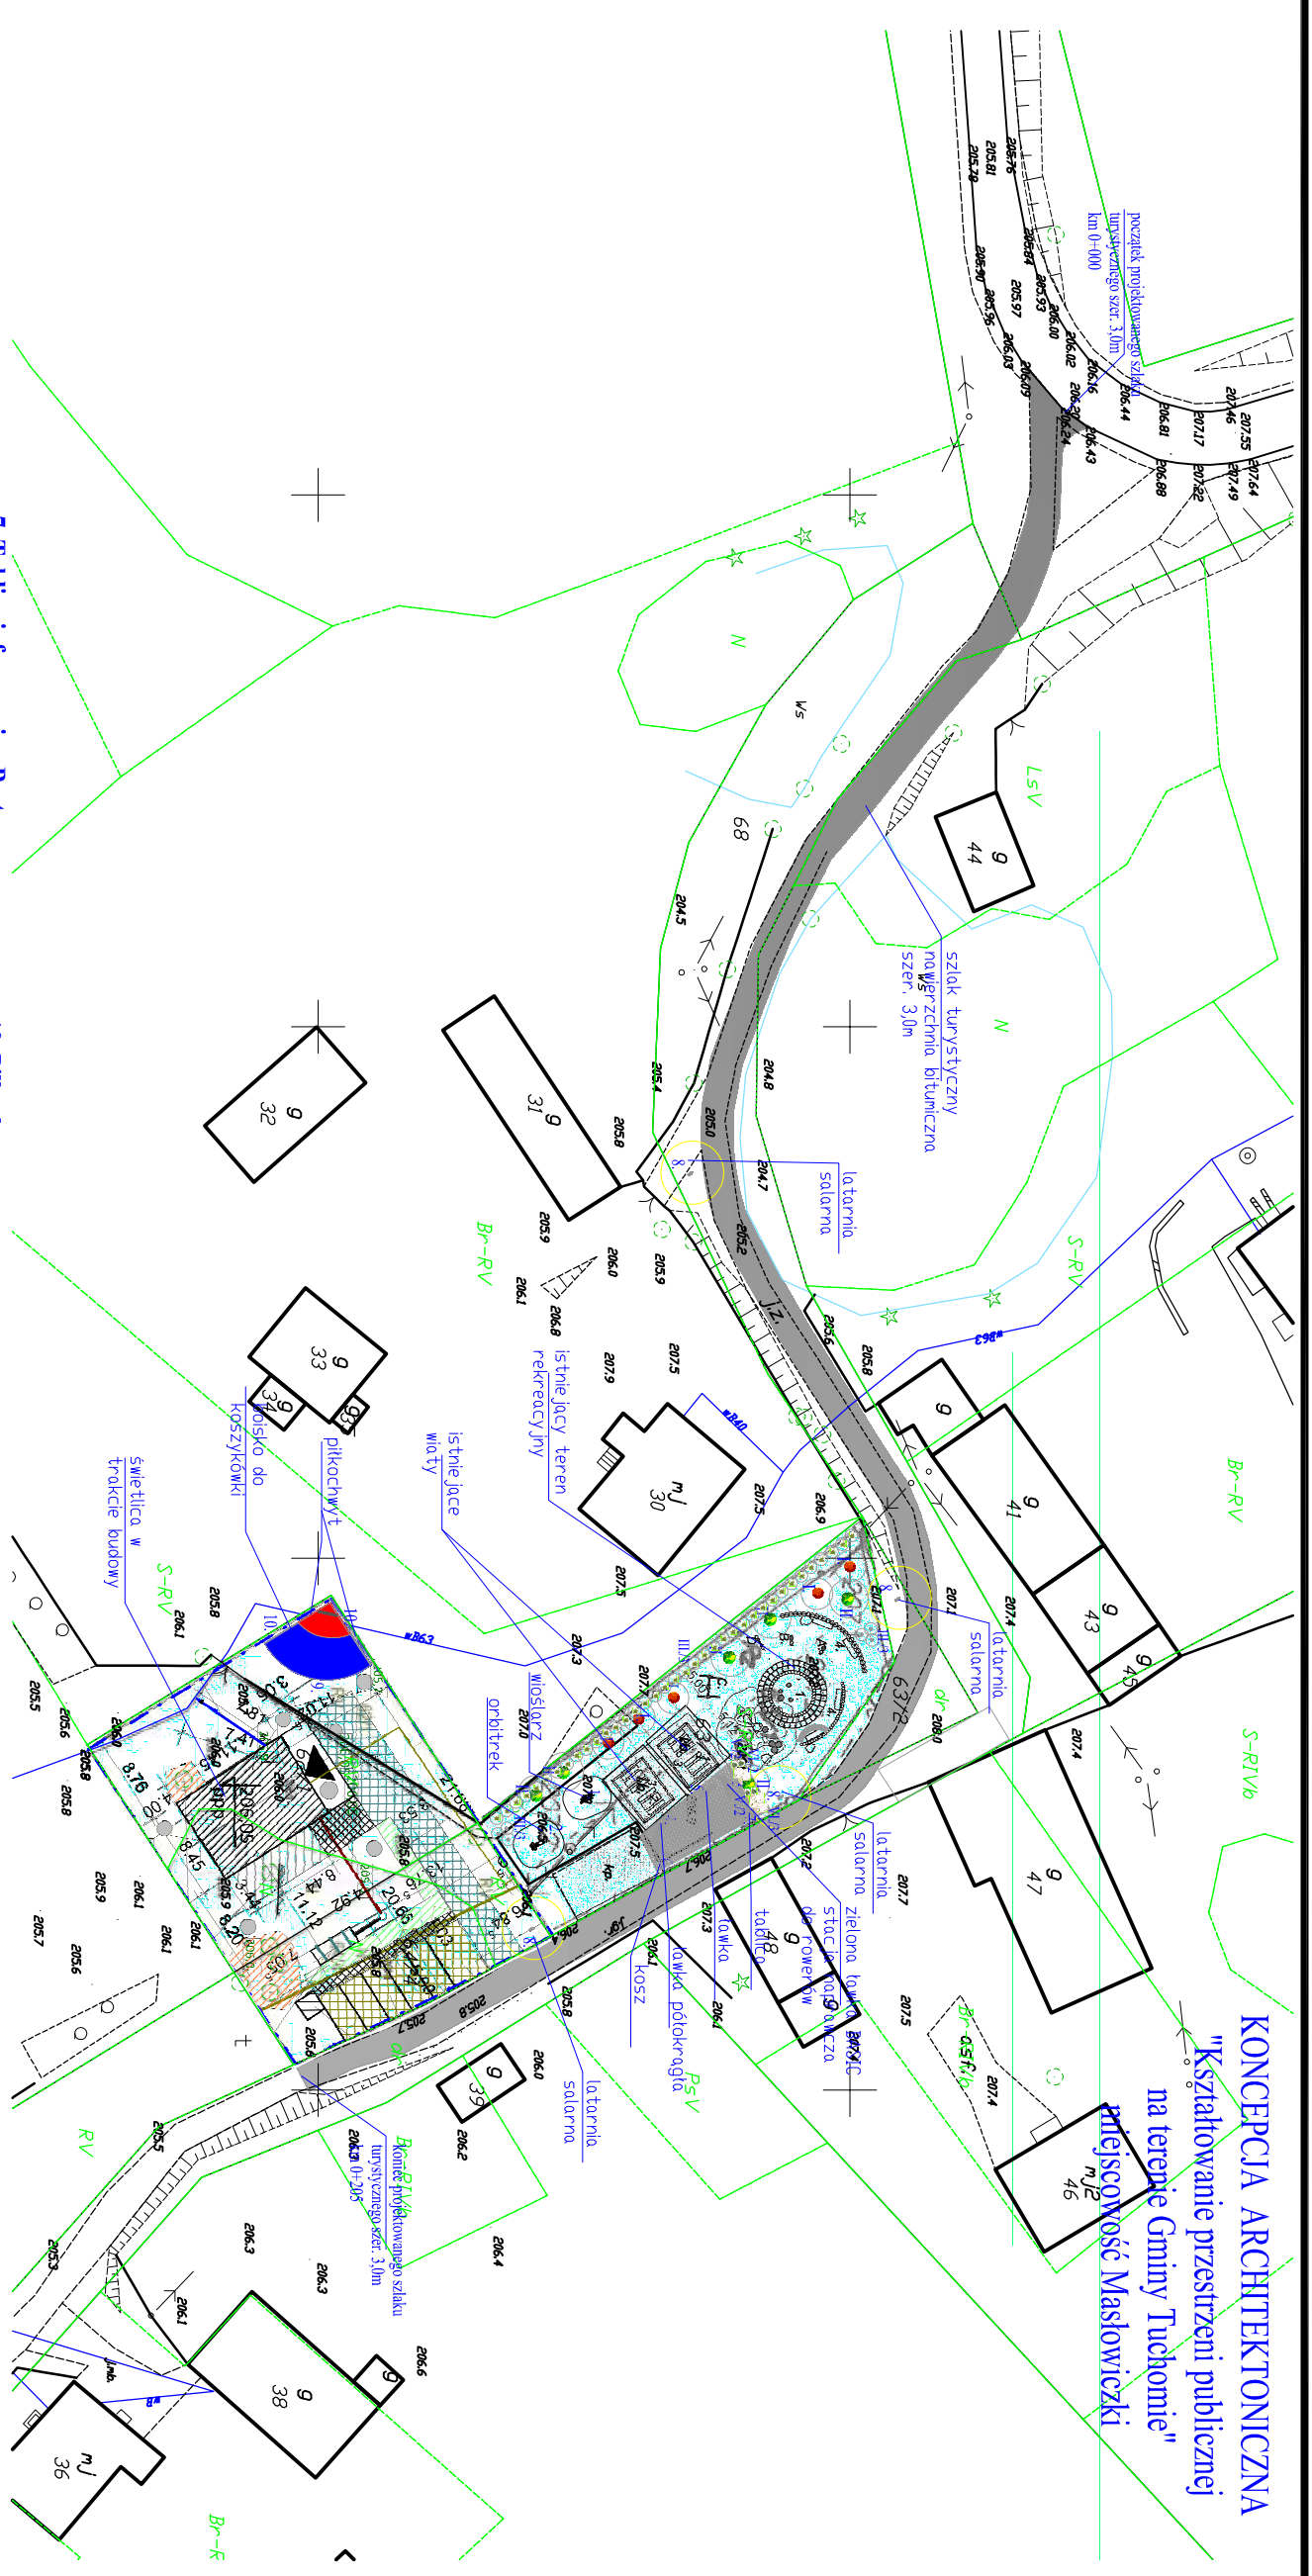

1. Orbitrek



2. Wiosłarz



3. Zielona Ławka BASIC stacja naprawcza do rowerów




6. Ko sz na śmieci



4. Ławka Kemi półokrągła



5. Ławka Kemi prosta

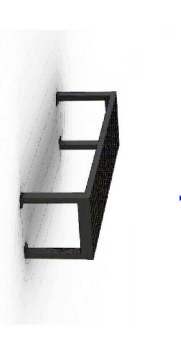


7. Tablica informacyjna Boston



8. Latarnia solarna 20W LED CSL 620



10. Piłkochwyłt

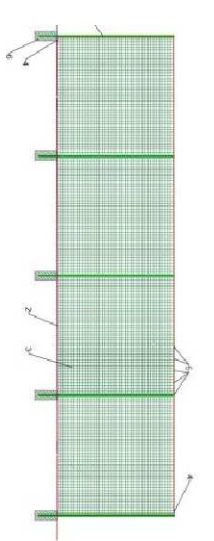

9. Boisko do koszykówki



obryzete betonowe 8x30x100
boisko do koszykówki
rabary - zieleni ozdoba

koszka brukowa gr. 6cm szara
trawa
szlak turystyczny nawierzchnia bitumiczna szer. 3,0m

	Projektant: mgr inż. Rafał Masłowski AZ7911019 Wykonawca: mgr inż. Rafał Masłowski AZ7911019	Przedmiot zadania: Konceptualna koncepcja zagospodarowania terenu w miejscowości Masłowiczki w ramach realizacji projektu "Kształtowanie przestrzeni publicznej na terenie Gminy Tuchomie"	Data: Maj 2018r.
	Wykonawca: mgr inż. Rafał Masłowski AZ7911019 Adres: Masłowiczki, ul. Piłsudskiego 68 05-202 Masłowiczki gmina Tuchomie	Data: Maj 2018r.	Skala: 1:500 Wytyczenie: K2