


KONCEPCJA ARCHITEKTONICZNA  
 "Kształtowanie przestrzeni publicznej  
 na terenie Gminy Tuchomie"  
 miejscowość Nowe Huty

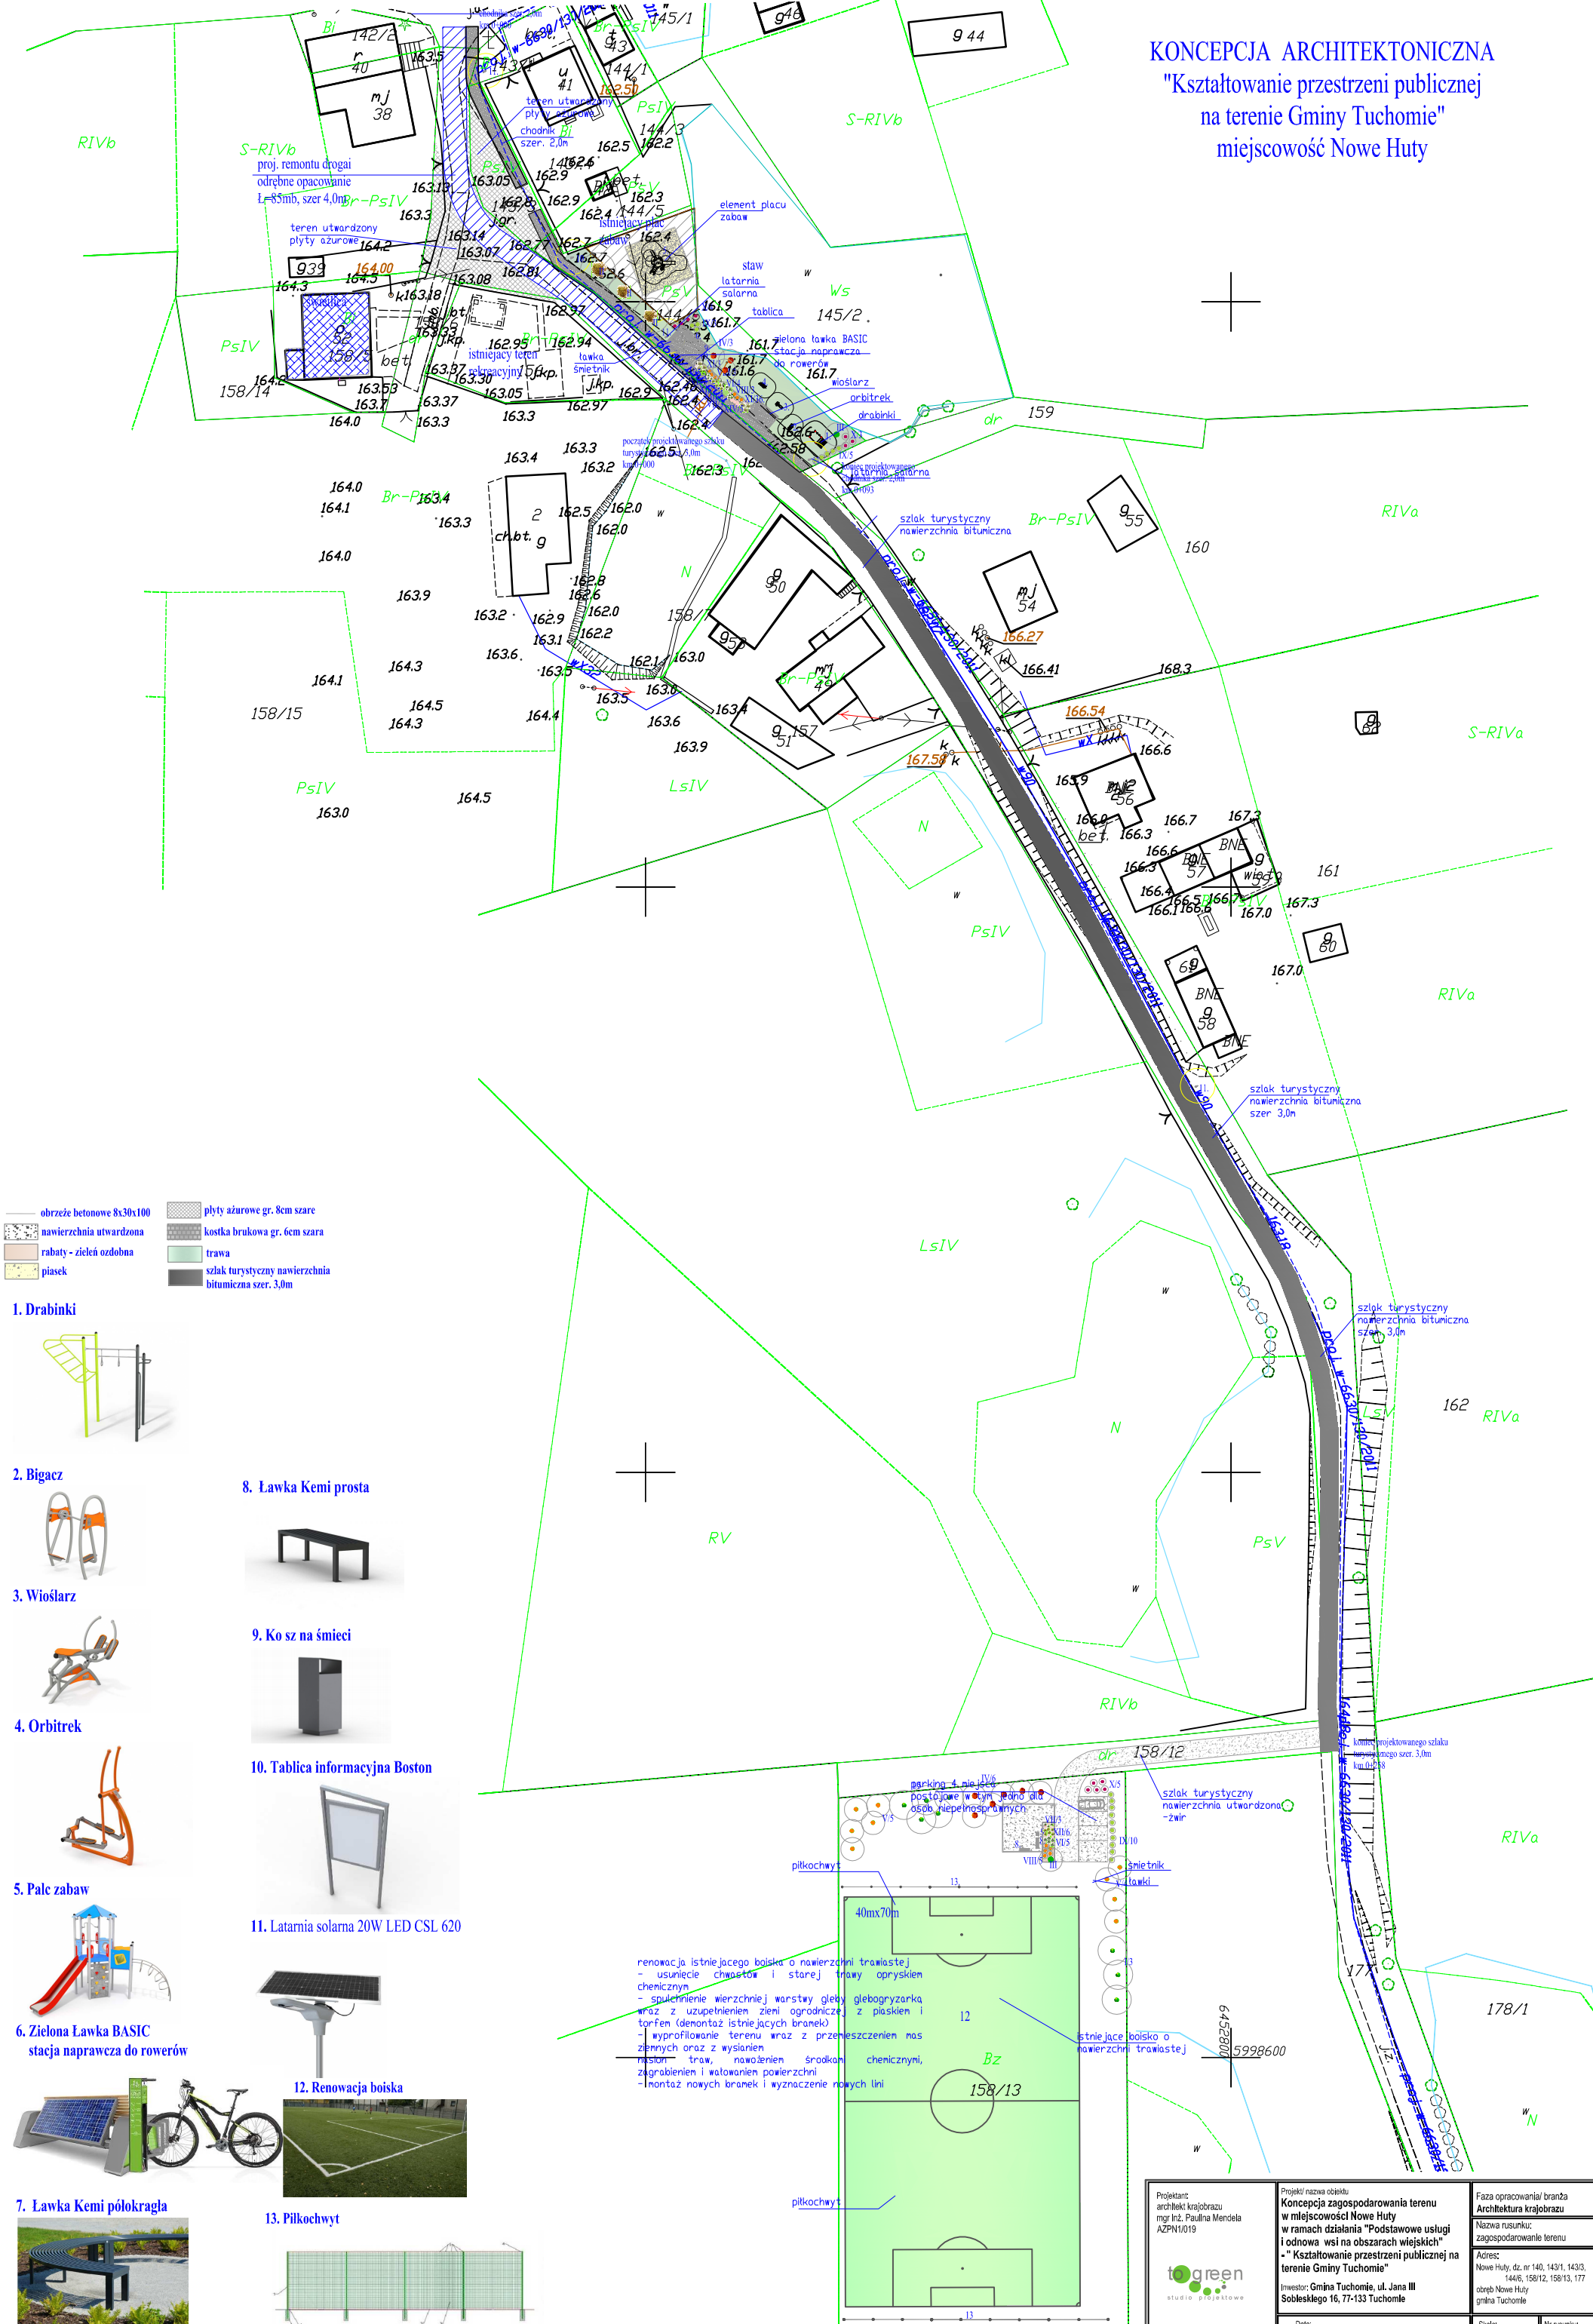

- obrzeże betonowe 8x30x100
- nawierzchnia utwardzona
- rabaty - zieleni ozdobna
- piasek
- płyty ażurowe gr. 8cm szare
- kostka brukowa gr. 6cm szara
- trawa
- szlak turystyczny nawierzchnia bitumiczna szer. 3,0m

1. Drabinki
2. Bigacz
3. Wiosłarz
4. Orbitrek
5. Palc zabaw
6. Zielona Ławka BASIC stacja naprawcza do rowerów
7. Ławka Kemi półokrągła
8. Ławka Kemi prosta
9. Kosz na śmieci
10. Tablica informacyjna Boston
11. Latarnia solarna 20W LED CSL 620
12. Renowacja boiska
13. Piłkochwyt

renowacja istniejącego boiska o nawierzchni trawastej  
 - usunięcie chwastów i starej trawy opryskiem chemicznym  
 - spulchnienie wierzchniej warstwy gleby, glebogryzarka wraz z uzupełnieniem ziemi ogrodniczej z piaskiem i torfem (denontaz istniejących bramek)  
 - wyprofilowanie terenu wraz z przesieszczeniem mas ziemnych oraz z wysianiem  
 - nawożenie środkami chemicznymi, zagroblenie i wiatrowanie powierzchni  
 - montaż nowych bramek i wyznaczenie nowych linii

Projektant: architekt krajobrazu mgr Inż. Paulina Mendela AZPN/1019 	Projekt nazwa obiektu: Koncepcja zagospodarowania terenu w miejscowości Nowe Huty w ramach działania "Podstawowe usługi i odnowa wsi na obszarach wiejskich" - "Kształtowanie przestrzeni publicznej na terenie Gminy Tuchomie"	Faza opracowania/branża: Architektura krajobrazu
	Prowadzący: Gmina Tuchomie, ul. Jana III Sobieskiego 16, 77-133 Tuchomie	Nazwa rysunku: zagospodarowanie terenu
Data: kwiecień 2018r.	Skala: 1:500	Nr rysunku: K2