


KONCEPCJA ARCHYTEKTONICZNA
 RZ "Kształtowanie przestrzeni publicznej
 na terenie Gminy Tuchomie"
 miejscowość Piaszno

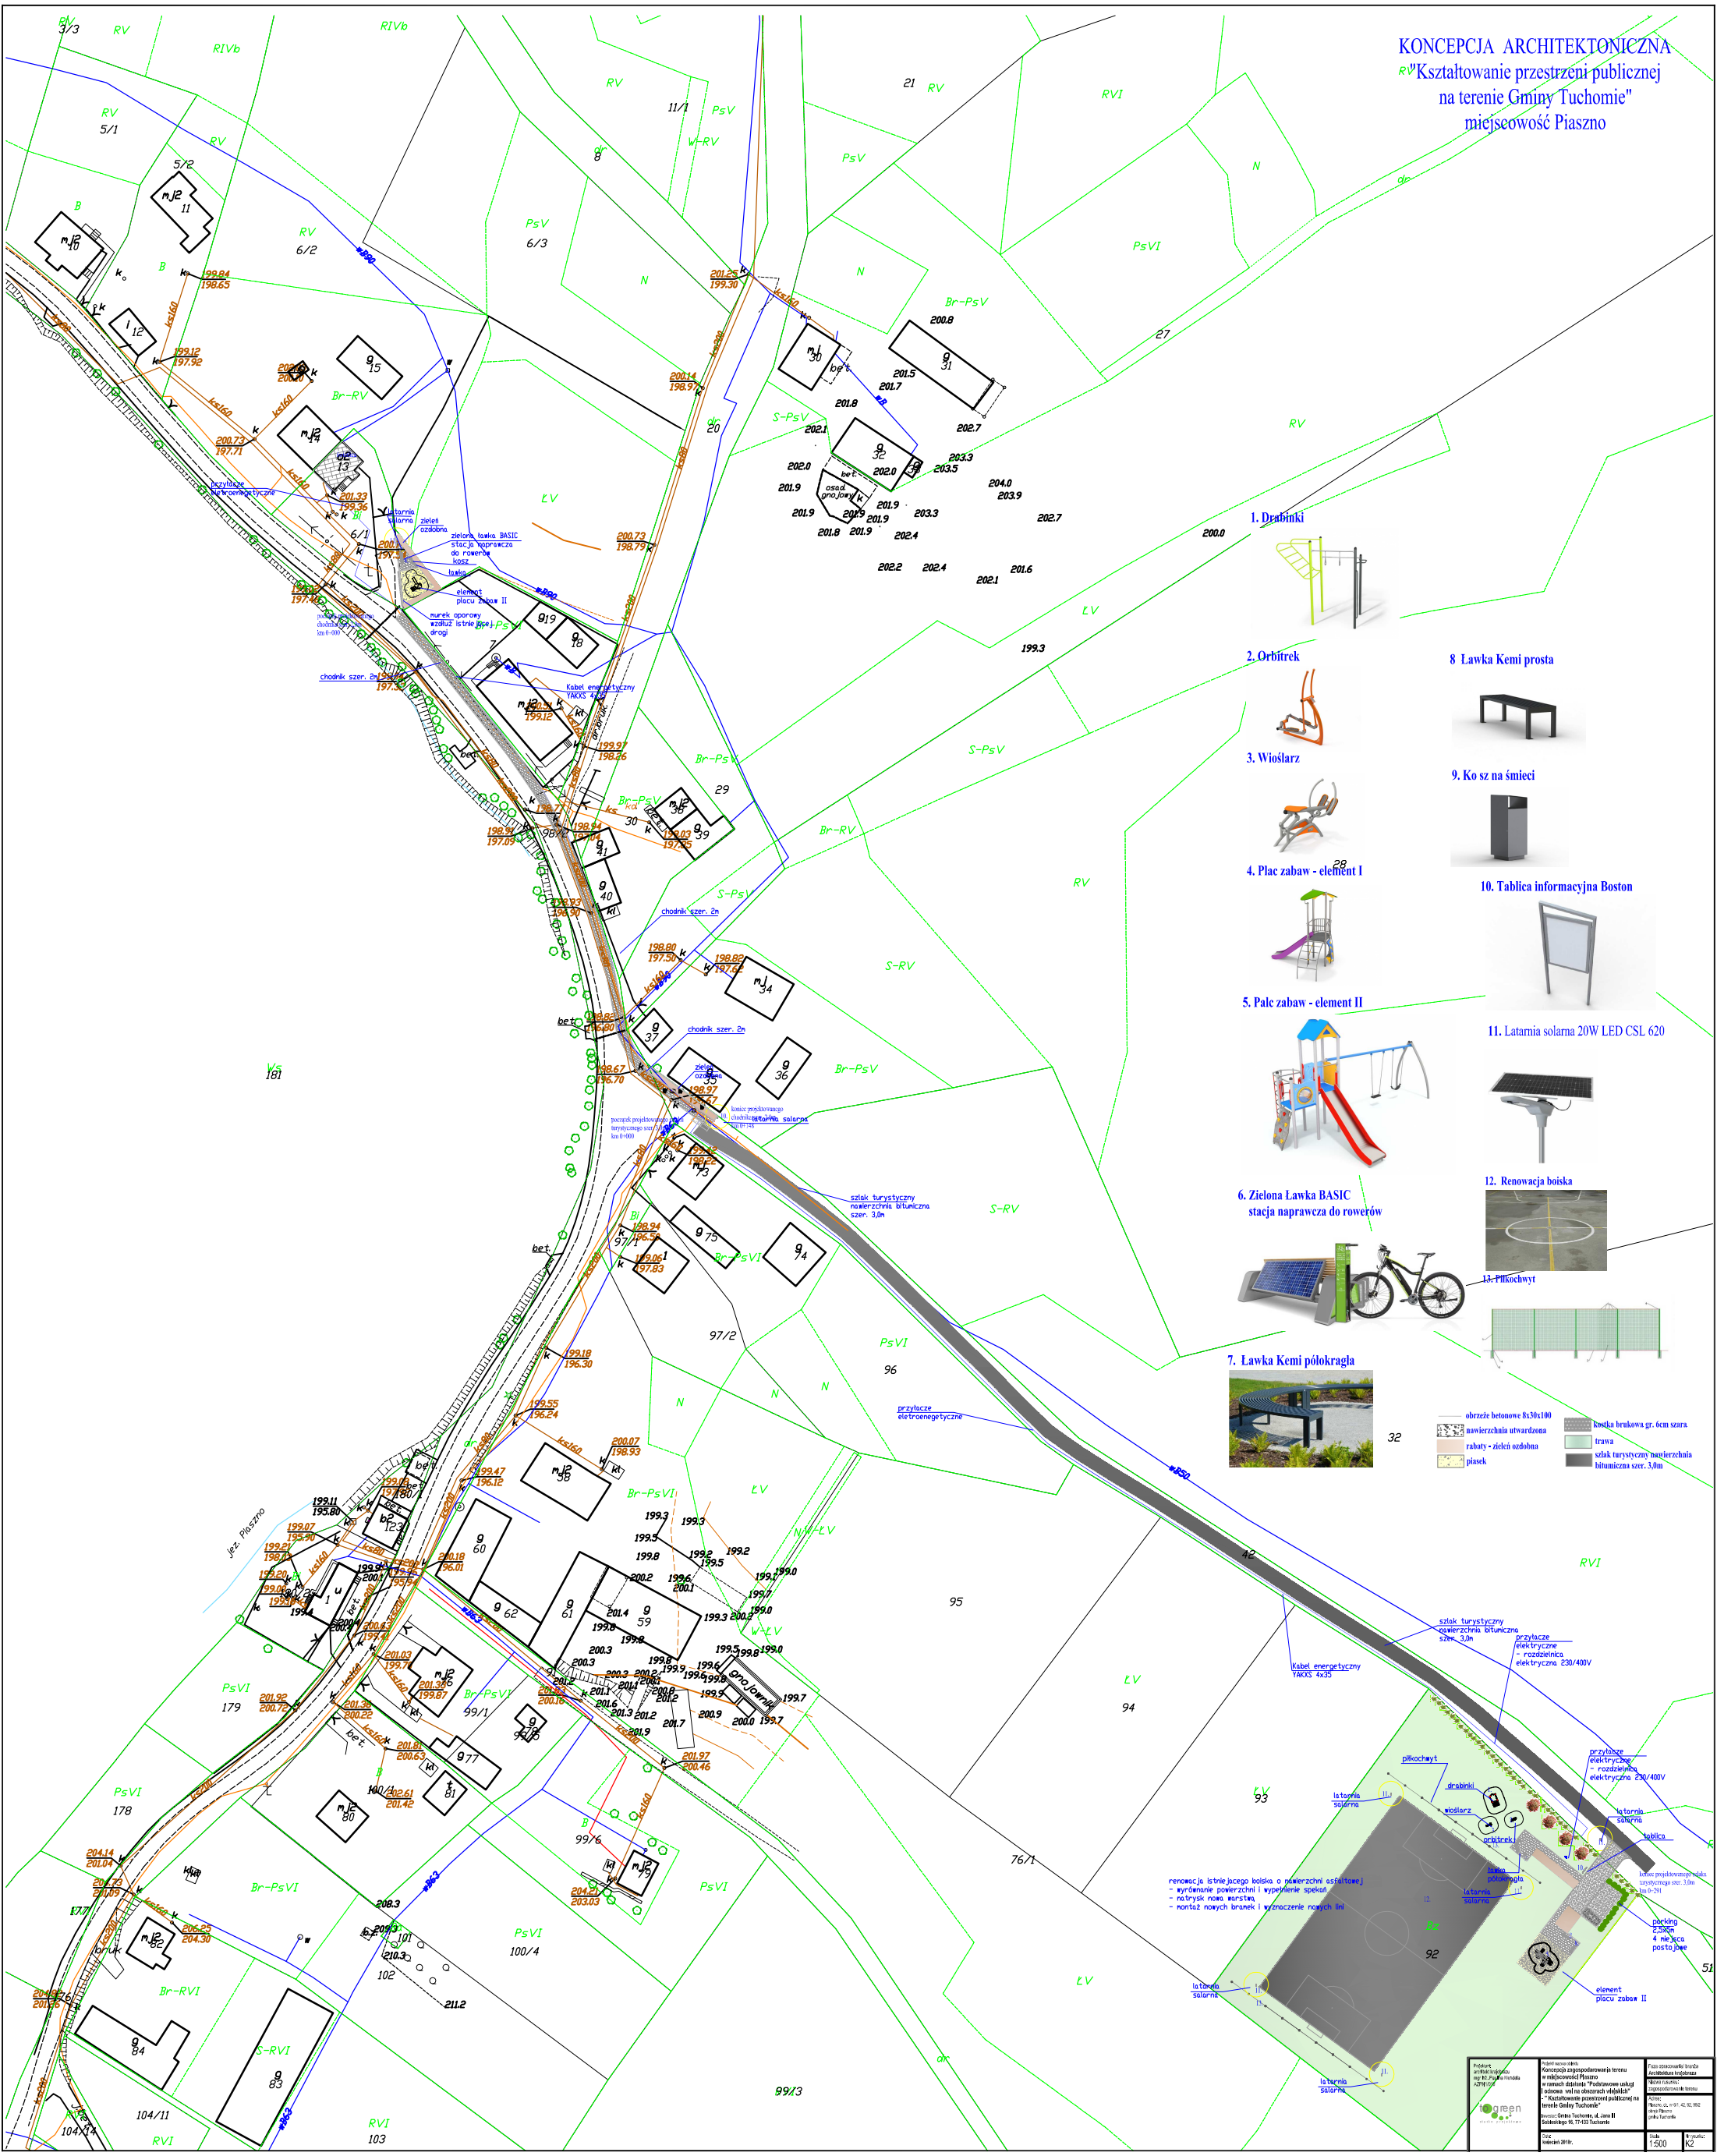

- 1. Drabinki
- 2. Orbitrek
- 3. Wioslarz
- 4. Plac zabaw - element I
- 5. Plac zabaw - element II
- 6. Zielona Ławka BASIC stacja naprawcza do rowerów
- 7. Ławka Kemi półokrągła
- 8. Ławka Kemi prosta
- 9. Ko sz na śmieci
- 10. Tablica informacyjna Boston
- 11. Latarnia solarna 20W LED CSL 620
- 12. Renowacja boiska
- 13. Piłkochwyty

obrzezie betonowe 8x30x100	ławka brukowa gr. 6cm szara
nawierzchnia utwardzona	trawa
rabaty - zieleni ozdobna	szlak turystyczny nawierzchnia bitumiczna szer. 3,0m
plasek	przystanek elektroenergetyczny = rozdzielnicę elektryczną 230/400V

Autor: gogen Projekt: gogen Data: 2023	Nazwa projektu: Kształtowanie przestrzeni publicznej na terenie Gminy Tuchomie - miejscowość Piaszno Adres: ul. Wolności 16, 77-113 Tuchomie Inwestor: Gmina Tuchomie	Tytuł: Plan zagospodarowania terenu Skala: 1:500 Data: 2023
--	---	---