


KONCEPCJA ARCHITEKTONICZNA  
 "Kształtowanie przestrzeni publicznej  
 na terenie Gminy Tuchomie"  
 miejscowość Tuchomko

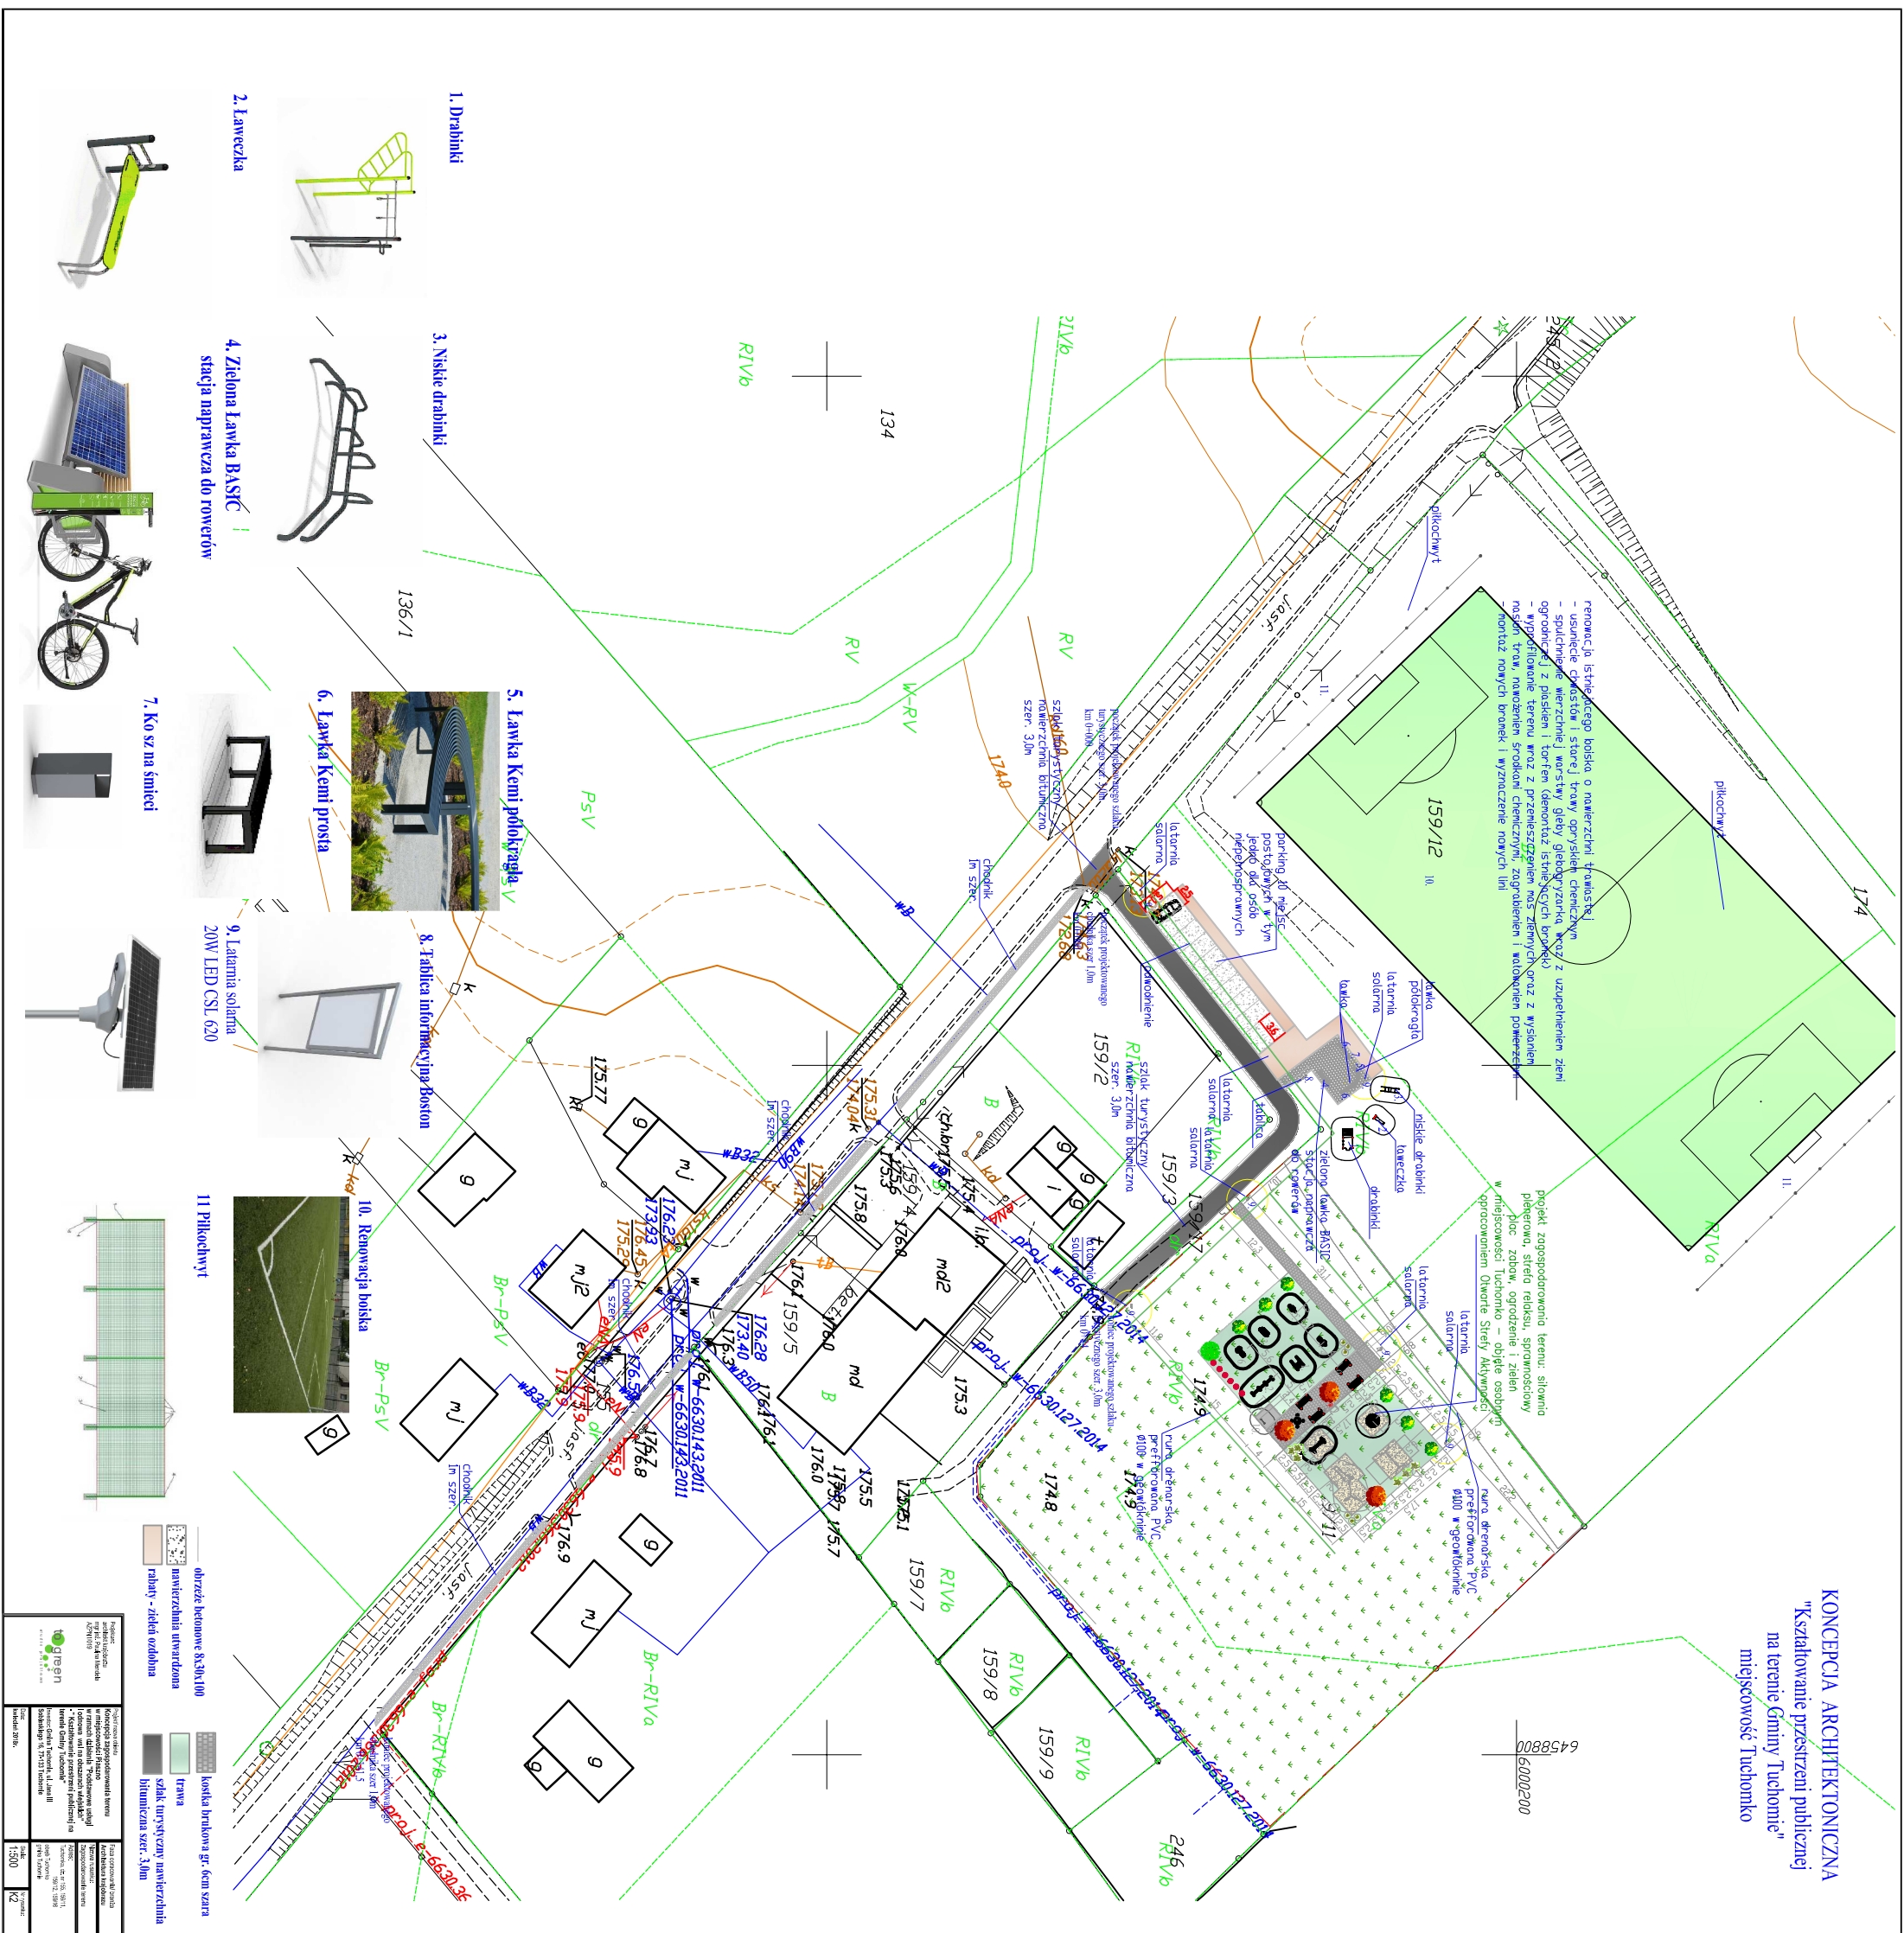

renowacja istniejącego boiska o numerze 10 (trawnik)  
 - usunięcie chwasty i starej trawy opryskiem chemicznym  
 - spulchnienie warstwy gleby głębokożarna, wraz z uzupełnieniem ziemi  
 - ograniczenie z piaskiem i torfem (demontaż istniejących brzońki)  
 - wyprofilowanie terenu wraz z przenieszeniem mas ziemnych oraz z wysianiem  
 nasion traw, nowożeń srodkiem chemicznym, zapobieganiem i kalibrowaniem powierzchni  
 montaż nowych brzońki, wyznaczenie nowych linii

projekt zagospodarowania terenu: siłownia  
 pełnowartościowa strefa relaksu, sprężysty  
 plac zabaw, ogródzisko i zieleni  
 w miejscowości Tuchomie - objęcie osiedlem  
 w granicach Otwartej Strefy Aktywnej

rama drewniano-  
 preforymowana PVC  
 4000 \* 2000  
 \* "geowłóknina"

1. Drabinki
2. Laweczka
3. Niskie drabinki
4. Zielona Ławka BASFC - stacja naprawcza do rowerów
5. Ławka Keni półokrągła
6. Ławka Keni prosta
7. Ko sz na śmieci
8. Tablica informacyjna Boston
9. Latarnia solarna 20W LED CSL 620
10. Renowacja boiska
11. Piliokoryt

	okrycie betonowe 8x30x100		trawa
	namierzchnia utwardzona		szkieł turystyczny namierzchnia
	ramki - zideki ozdobna		biłnicznik szer. 3,0m
	kostka brukowa gr. 6cm szara		

Projekt: Kształtowanie przestrzeni publicznej na terenie Gminy Tuchomie - miejscowość Tuchomko Autor: [Logo]	
Skala: 1:500 Data: [ ]	Status: [ ]