


# projekt zagospodarowania terenu w miejscowości Kramarzyny

Jednost.

MAPA ZASADNICZA

SKALA 1:500

obr. Kramarzyny 0002: dz. 368/7

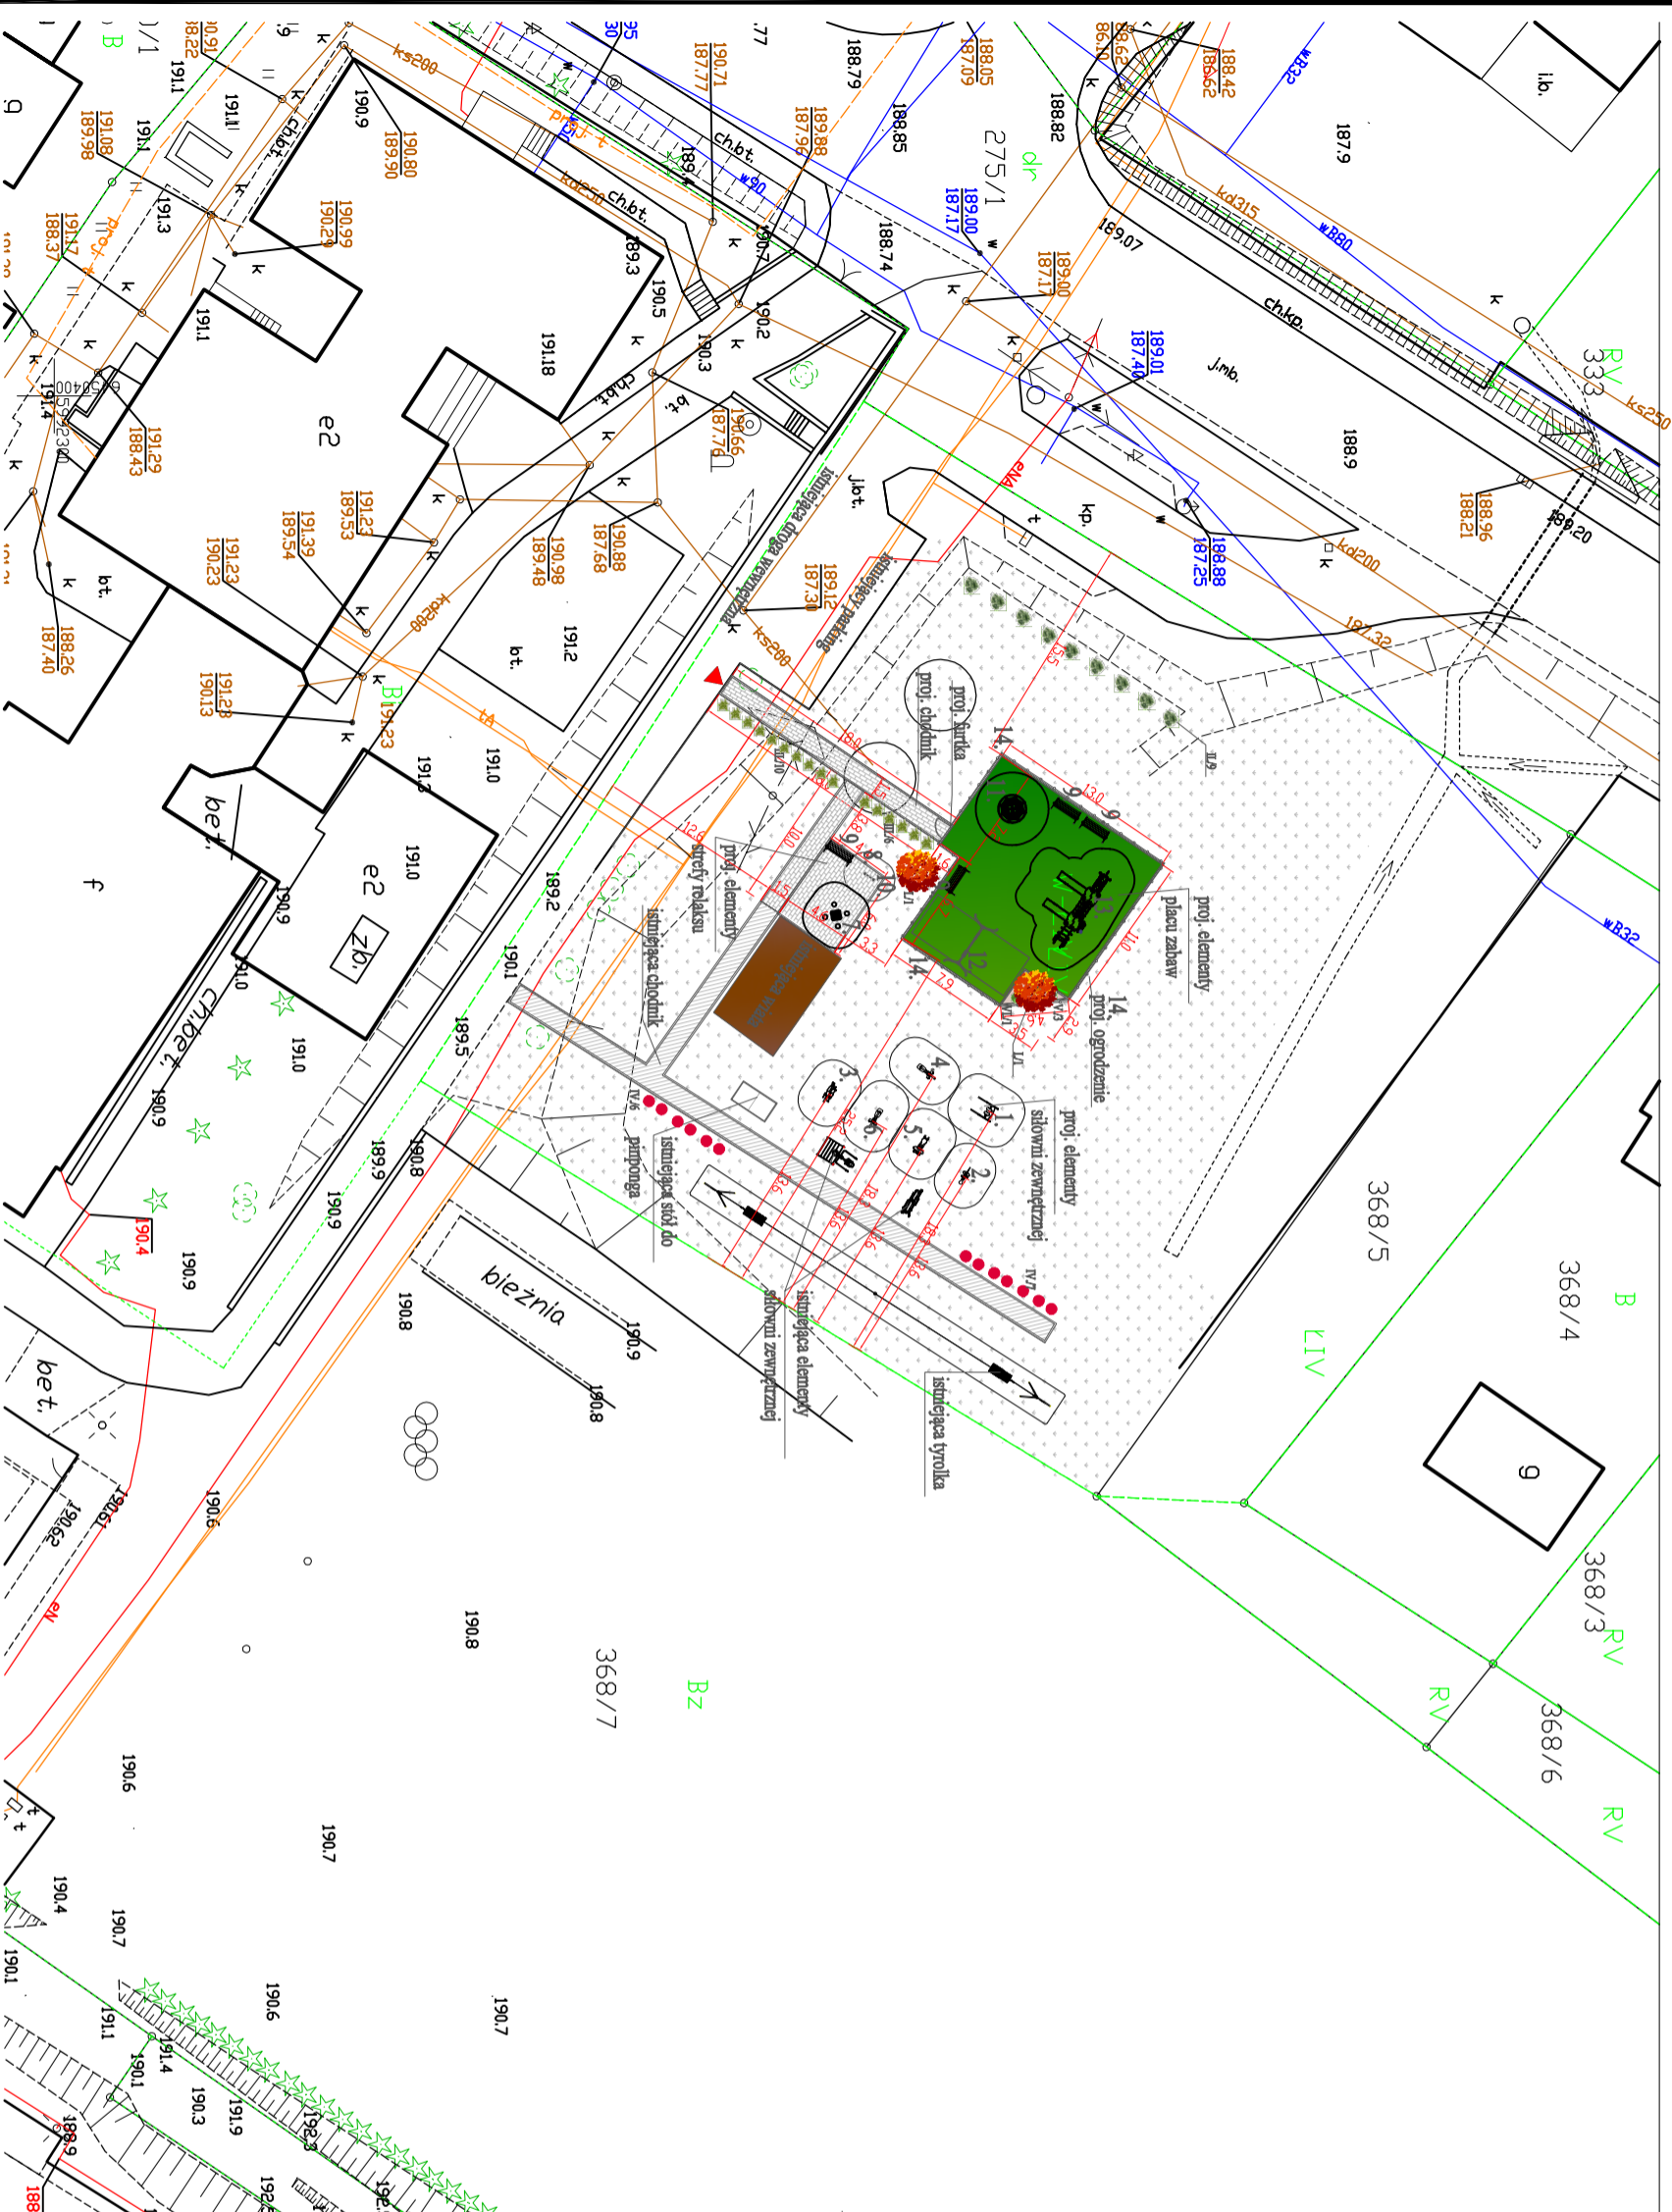

1. biegacz
2. drążek
3. ławka prosta
4. twister
5. prasa udowa
6. wioślarz
7. stół do szachów
8. kosz na śmieci
9. ławka
10. plenerowe urządzenie do gier typu liczydło
11. linartium Modrzew
12. huśtawka
13. zestaw sprawnościowy
14. ogrodzenie placu zabaw

 wejście na teren

 projektowana ścieżka - kostka brukowa -

 nawierzchnia półprzepuszczalna

 istniejąca ścieżka - kostka brukowa -

 nawierzchnia półprzepuszczalna

 trawa na pozostałej części działki

 projektowana sztuczna trawa

inwestor:	Gmina Tuchomie, ul. Jana III Sobieskiego 16, 77-133 Tuchomie
adres:	Kramarzyny, dz. nr 368/7, obręb Kramarzyny, jednostka ewidencyjna Tuchomie
temat opracowania:	projekt zagospodarowania terenu: siłownia plenerowa, ścieżka rekreacyjna, sprzęt rekreacyjny, plac zabaw, ogrodzenie i szaliki
nr rys.:	A2
temat rys.:	projekt zagospodarowania terenu
skala:	1:500
data:	styczeń 2019r.
projektant:	mgr inż. Danuta Bartoszewicz biuro: ul. Słowackiego 14, 77-133 Tuchomie mgr inż. arch. Maria Krytyńska-Sobalska upr. bud. w woj. zachodniopomorskim do projektowania bez ograniczeń POK/1720/06
asystent:	
projektant:	mgr inż. P. Mendala