


Mapa do
skala 1
Arkusz

Układ odniesienia
- układ współrzędnych
- poziom odniesienia

ID. Pracy 6
Woj. Pomorskie
Pow. Bytowski
Gm. Tuchomie
m. Trasa
Dz. wiejska

Jednostka
Obrębowa
Jednostka
Obrębowa
Boronia
Lipowa

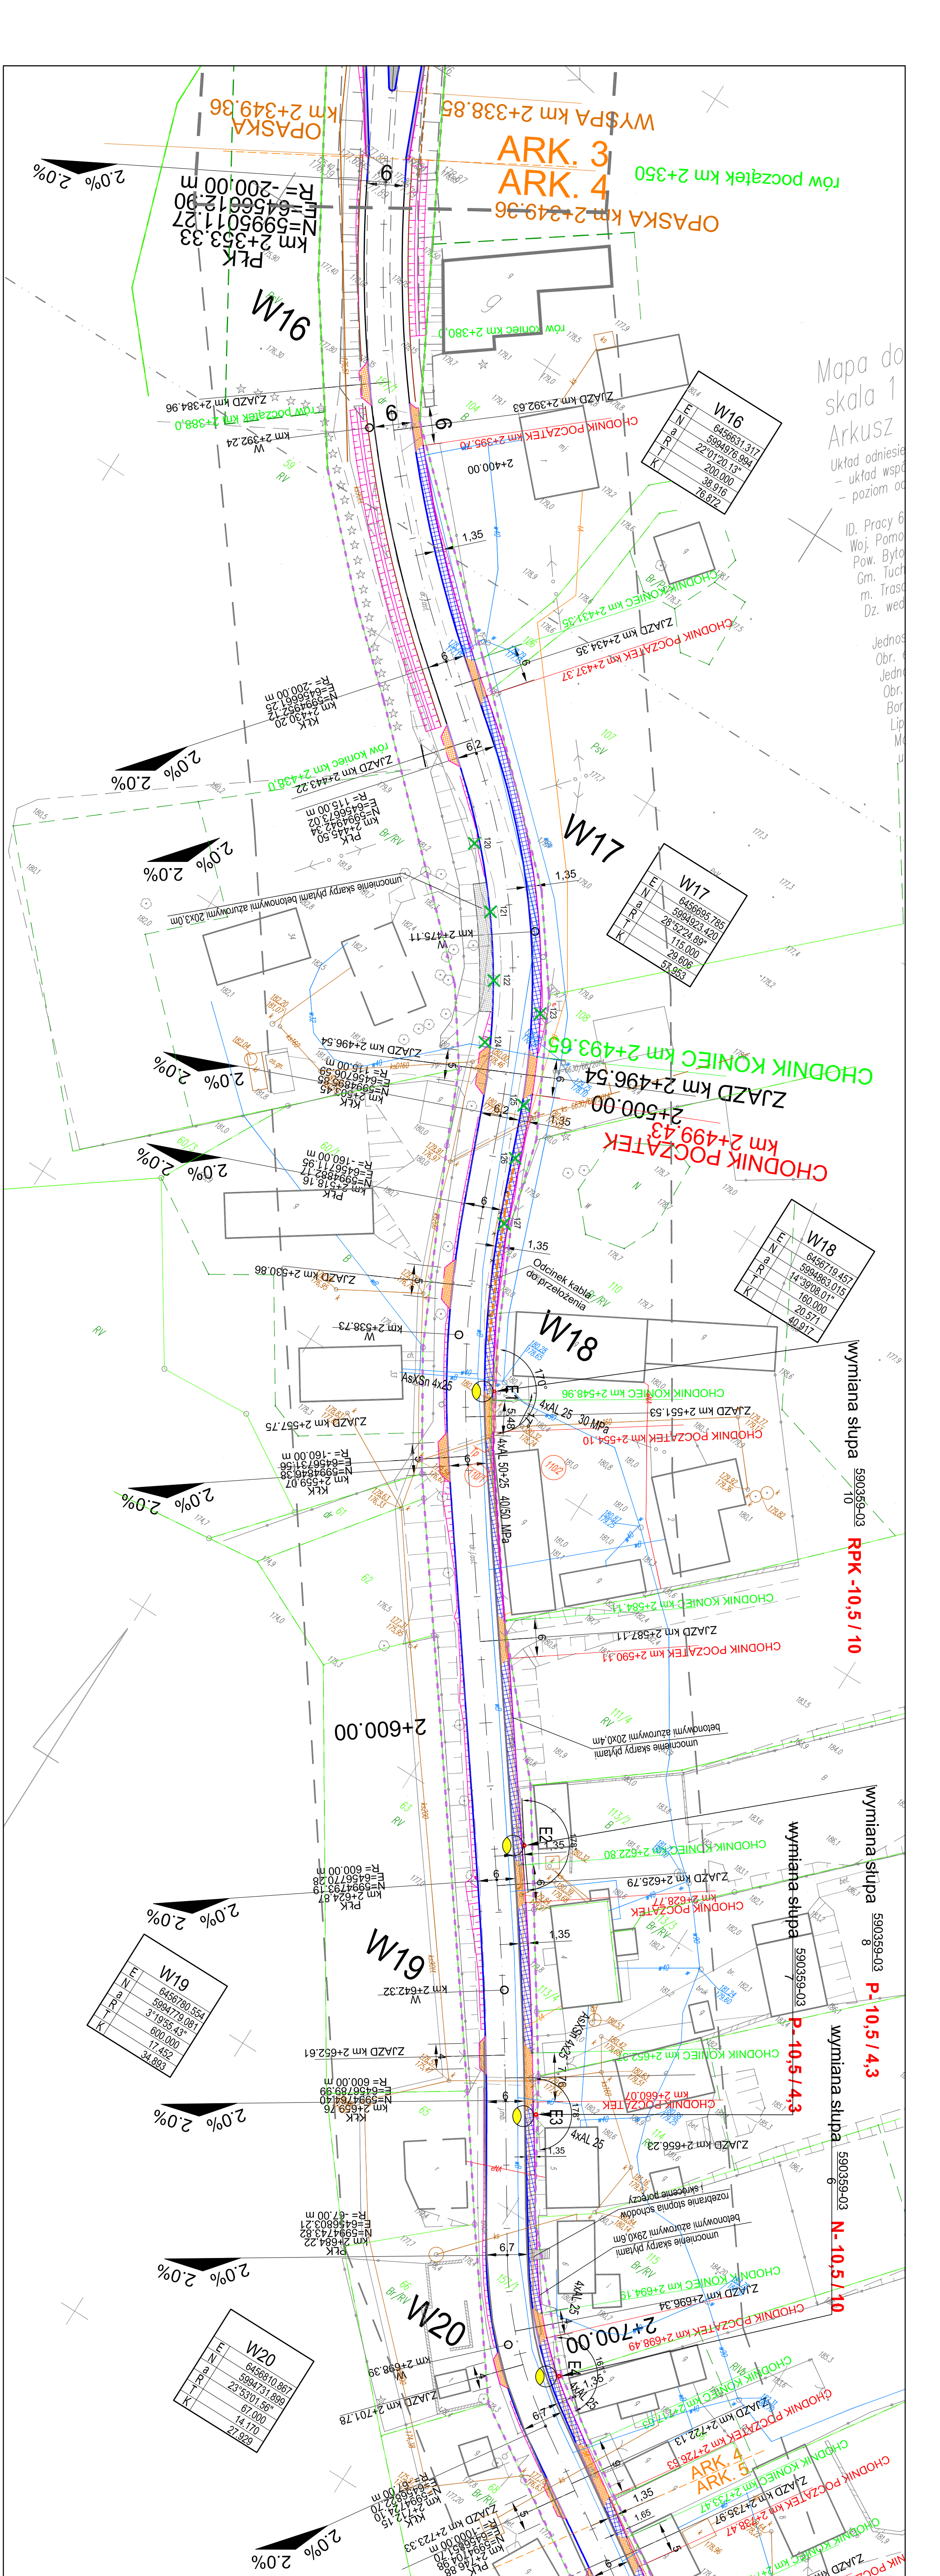

PROJEKT ZAGOSPODAROWANIA TERENU
RYS. 1.4
Skala 1:500

Projekt został wykonany na kopii elektronicznej mapy do celów projektowych przyjętej do zasobu geodezyjnego i kartograficznego prowadzonego przez Starostwo Bytowskiego pod nr P.2201.20.16.2194 w dniu 30.12.2016 r.
Za zgodność z oryginałem

- LEGENDA:**
BRANŻA DROGOWA
- jezdnia bitumiczna
 - chodniki z kostki betonowej
 - chodniki z kostki betonowej
 - parkingi z kostki betonowej
 - zanki z kostki betonowej
 - opaski z kostki kamiennej
 - granicje z kł.S.M. gr. 10cm
 - granicje z kł.S.M. gr. 10cm
 - przepust
 - otwór betonowy
 - krawężnik wysyłający
 - krawężnik nasadzeniowy 1/5,22
 - opornik 12x25
 - krawężnik drogowy
 - granicje pasa drogowego DP nr 1729G
 - tleni przewidziany do czasowego odłączenia na czas prowadzenia robót budowlanych
 - projekcyjne słupy
 - wyznika drzew
 - znak 27

- BRANŻA ELEKTRYCZNA
- remontowane słupy eN

- BRANŻA SANITARNA
- projektowana kanalizacja deszczowa
 - progi wysuszonego przylgnięzany do kanalizacji deszczowej
 - progi studni kanalizacyjnych deszczowej

- BRANŻA TELETECHNICZNA
- przedłożenie kabli telekomunikacyjnego
 - tyny osłonowe otworów

TR Projektowanie, Nadzór, Wykonawstwo Maciej Rydzarczyk
77-100 Bytów, ul. Bursztynowa 14

Tuchomie, Ciemno, Głębokie, Borczysław, Ostrowie, Lipnica - odłogi ul. str. jednolitej

PROJEKT ZAGOSPODAROWANIA TERENU

projektant	mgr inż. Maciej Rydzarczyk	skala:	1:500
drogowa	mgr inż. Maciej Rydzarczyk	data:	lipiec 2017 r.
inżynier	mgr inż. Maciej Rydzarczyk	nr rys.	1.4
elektryczna	mgr inż. Maciej Rydzarczyk	nr upr.	11398