

PROJEKT ZAGOSPODAROWANIA TERENU

Skala 1:1000
RYS. 1.2

Projekt został wykonany na kopii elektronicznej mapy do celów projektowych przyjętej do zasobu geodezyjnego i kartograficznego prowadzonego przez Starostwo Bydgoskiego pod nr P.2201.2016.2194 w dniu 30.12.2016r.

Za zgodność z oryginałem

LEGENDA:

BRANŻA DROGOWA

- jezdnia bitumiczna
- chodniki z kostki betonowej
- zjazdy, parkingi z kostki betonowej
- zanki z kostki betonowej
- opaski z kostki kamiennej
- zjazdy z KLSM gr. 10cm
- przepust
- obrzeże betonowe
- krawężnik wysięgłowy
- krawężnik niszczący 15,22
- opornik 12,25
- krawężnik drogi
- krawężnik rezerwa
- granice pasa drogowego DP nr 1729G
- teren przeznaczony do czasowego zdegrada
- na czas prowadzenia robót budowlanych
- projektowane ślasy
- wyznika drzew


BRANŻA ELEKTRYCZNA

- remonowane słupy eN

BRANŻA SANITARNIA

- projektowana kanalizacja deszczowa
- progi wstępu deszczowy przyłączony do kanalizacji deszczowej
- progi studni kanalizacji deszczowej

Projektowane punkty: ARK. 2, ARK. 3

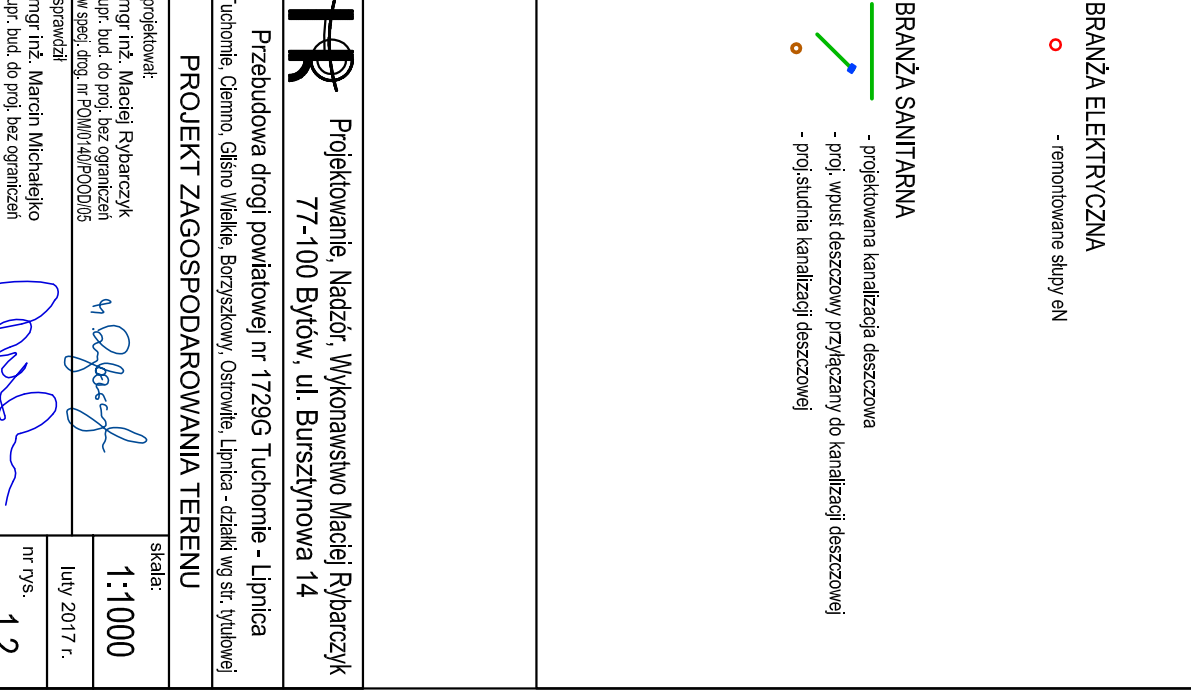

W7

E	6456015.117
N	5996173.067
a	30°58'33.38"
R	185.000
L	32.000
A	76.942
H	0.231
X	15.996
Y	15.996
T	4°57'19.12" 4°57'19.12"
X	31.976
Y	0.922
TC	67.323
KO	68.017
KC	132.017

W8

E	6456107.426
N	5996103.616
a	35°39'11.69"
R	90.000
L	38.000
A	58.481
H	0.667
X	18.972
Y	18.972
T	12°50'44.79" 12°50'44.79"
X	37.831
Y	2.666
TC	48.128
KO	18.000
KC	94.000

W10

E	6456160.942
N	5995900.706
a	45°07'19.79"
R	110.000
L	37.000
A	63.797
H	0.518
X	18.483
Y	18.483
T	38°09'99.99" 38°09'99.99"
X	36.895
Y	2.070
TC	64.399
KO	49.628
KC	123.928

W11

E	6456287.384
N	5995819.151
a	23°10'49.14"
R	210.000
L	51.000
A	103.489
H	0.516
X	25.487
Y	25.487
T	6°57'26.44" 6°57'26.44"
X	50.925
Y	2.062
TC	68.662
KO	33.980
KC	135.96

W9

E	6456145.655
N	5995981.581
a	17°15.42'
R	200.000
L	7.000
A	117.17
H	0.010
X	0.005
Y	0.005
T	0.000
TC	14.948
KO	14.948
KC	28.948

łączy arkusz NR 1
łączy arkusz NR 2

Jednostka
Obr. ewidencyjny
Borzycki [20...]
Lipnica [20...]
Mapa sporządzona
ujawnionych w K...
Granice działek w oparciu
mapy ewidencyjnej gminy
Mapa aktualna na dn...

TR Projektowanie, Nadzór, Wykonawstwo Maciej Rybarczyk
77-100 Bytów, ul. Bursztyłnowa 14

PROJEKT ZAGOSPODAROWANIA TERENU

projektował: mgr inż. Maciej Rybarczyk
mgr. bud. do prof. bez ograniczeń w spec. drog. nr P.0104/01/PC/0005
sprawdził: mgr inż. Marcin Michałajko
mgr. bud. do prof. bez ograniczeń w spec. drog. nr P.0104/01/PC/0005

skala: 1:1000
luty 2017 r.
nr rys. 1.2