


# PLAN ZAGOSPODAROWANIA TERENU

Skala 1:500

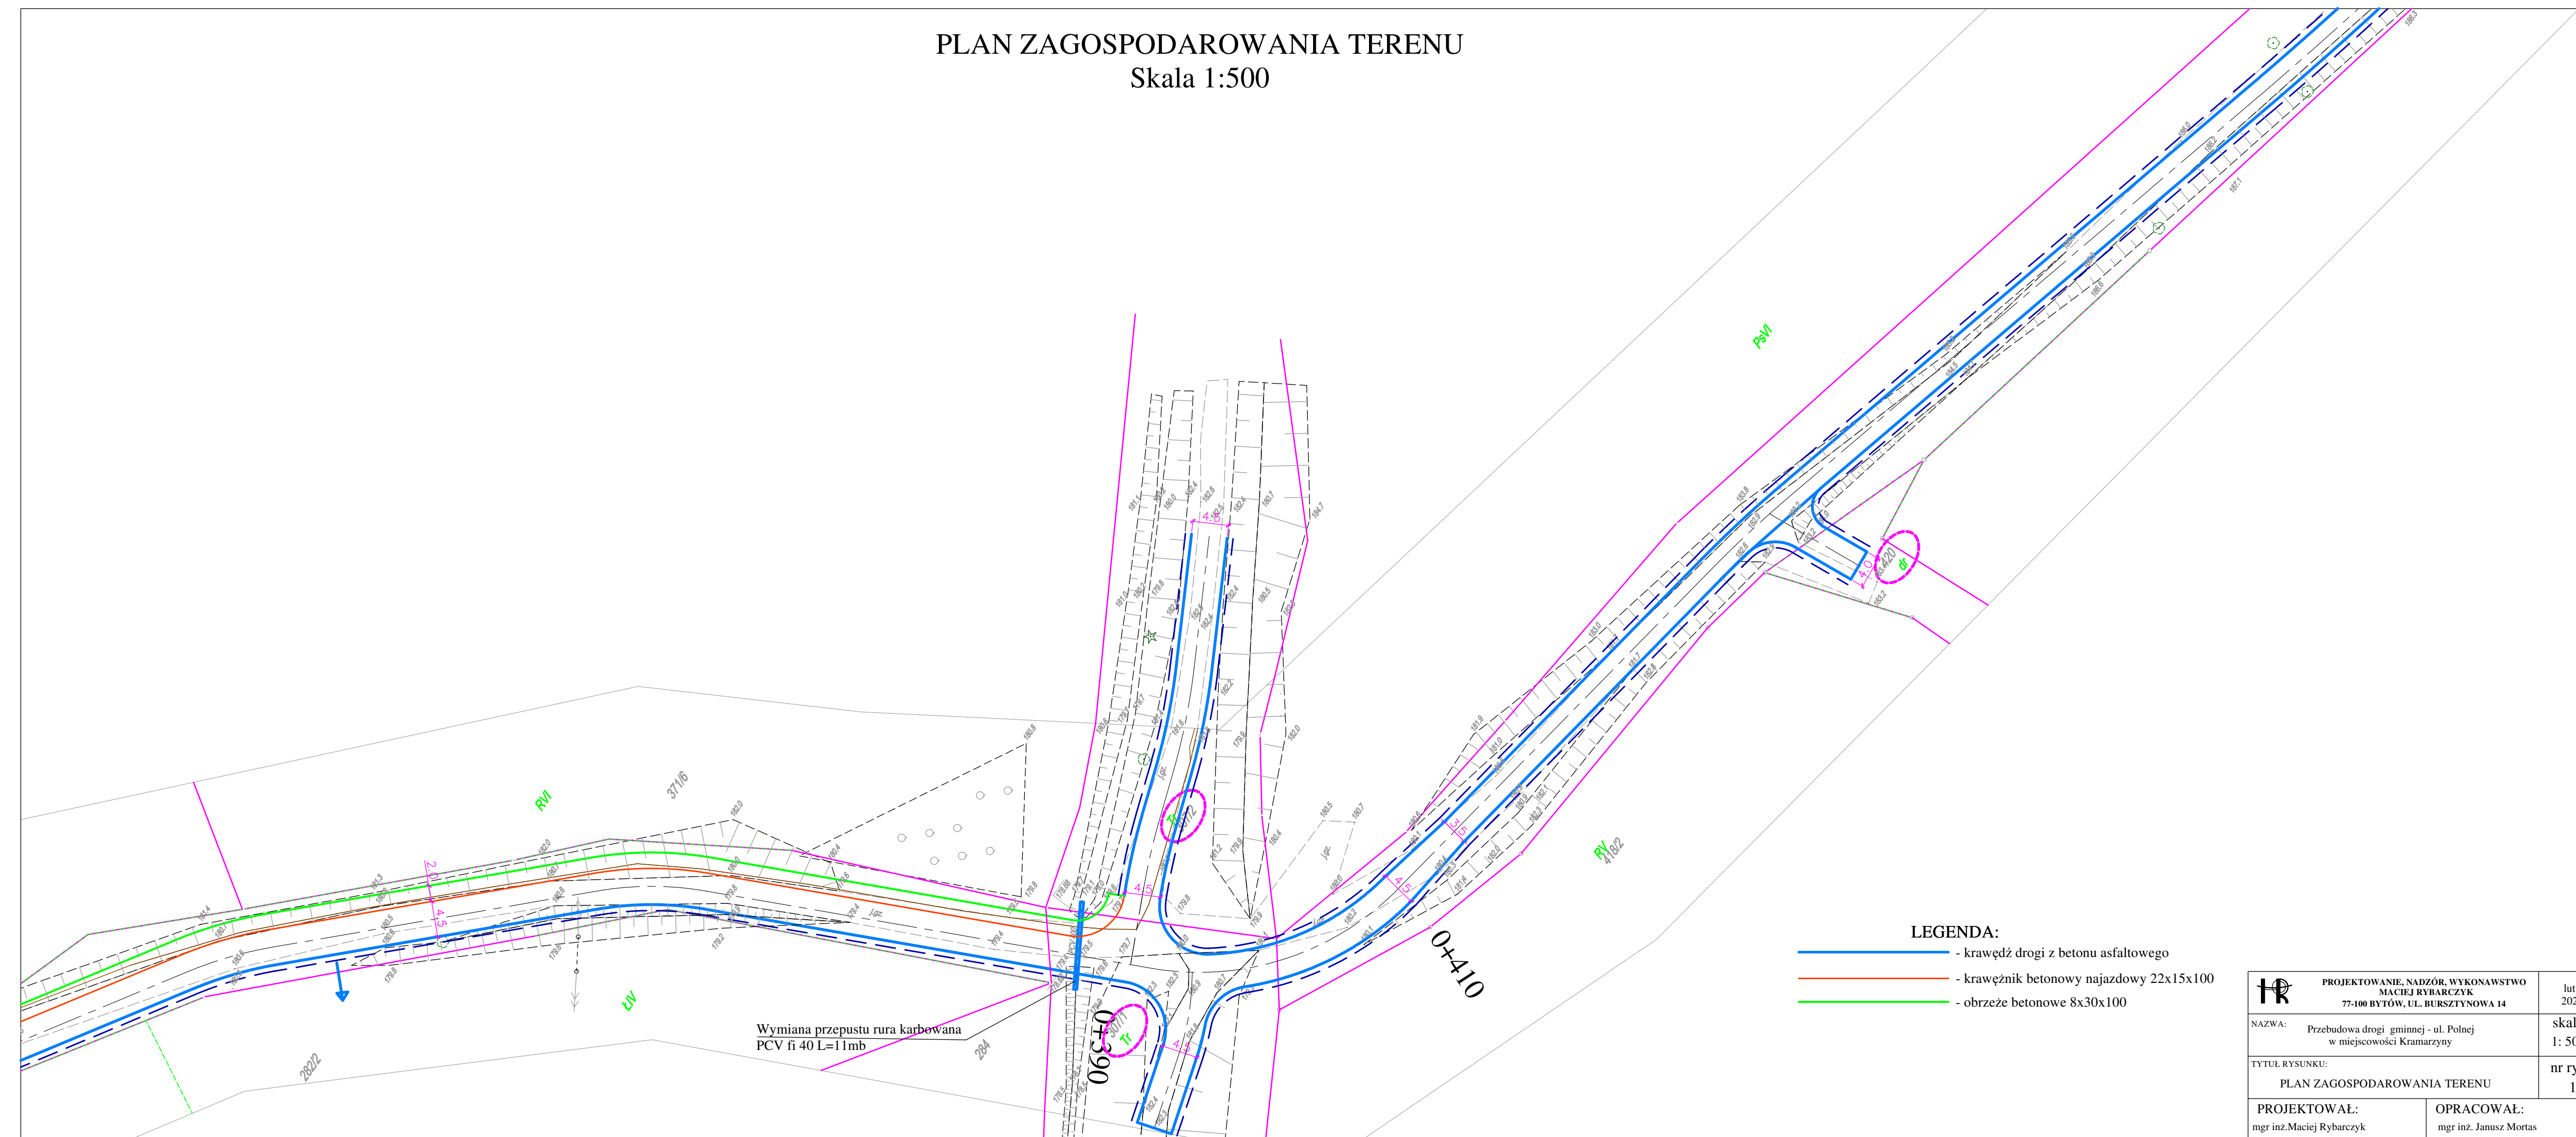

### LEGENDA:

- - krawężd drogi z betonu asfaltowego
- - krawężnik betonowy najazdowy 22x15x100
- - obrzeże betonowe 8x30x100

Wymiana przepustu rura karbowana  
PCV fi 40 L=11mb

<b>TR</b>	PROJEKTOWANIE, NADZÓR, WYKONAWSTWO MACIEJ RYBARCZYK 77-100 BYTÓW, UL. BURSZTYNOWA 14	luty 2021
	NAZWA: Przebudowa drogi gminnej - ul. Polnej w miejscowości Kramarzyny	skala: 1: 500
TYTUŁ RYSUNKU: PLAN ZAGOSPODAROWANIA TERENU		nr rys. 1.2
PROJEKTOWAŁ: mgr inż. Maciej Rybarczyk	OPRACOWAŁ: mgr inż. Janusz Mortas	