



PLAN ZAGOSPODAROWANIA TERENU

Skala 1:500

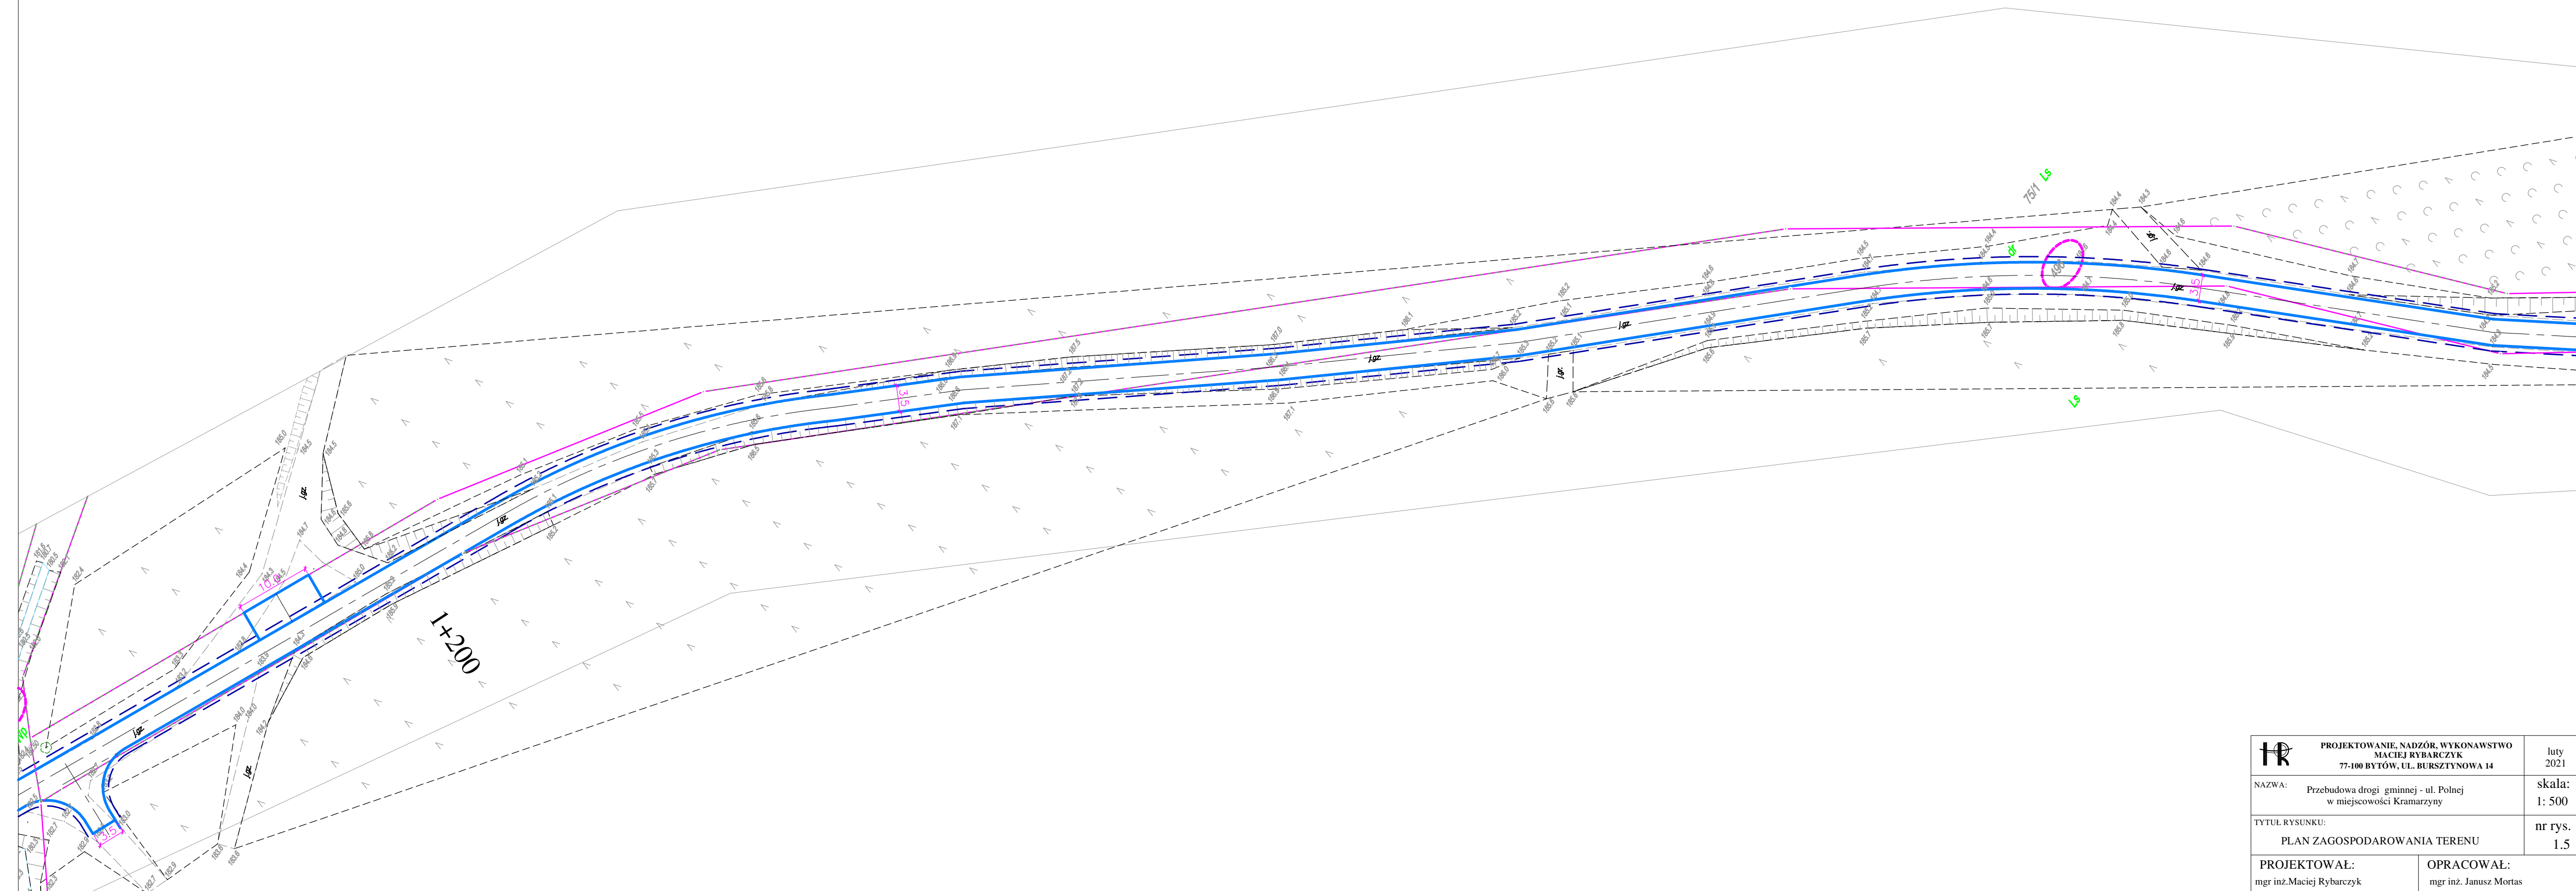

	PROJEKTOWANIE, NADZÓR, WYKONAWSTWO MACIEJ RYBARCZYK 77-100 BYTÓW, UL. BURSZTYNOWA 14	luty 2021
NAZWA:	Przebudowa drogi gminnej - ul. Polnej w miejscowości Kramarzyny	skala: 1: 500
TYTUŁ RYSUNKU:	PLAN ZAGOSPODAROWANIA TERENU	nr rys. 1.5
PROJEKTOWAŁ: mgr inż. Maciej Rybarczyk	OPRACOWAŁ: mgr inż. Janusz Mortas	