



PLAN ZAGOSPODAROWANIA TERENU
Skala 1:500

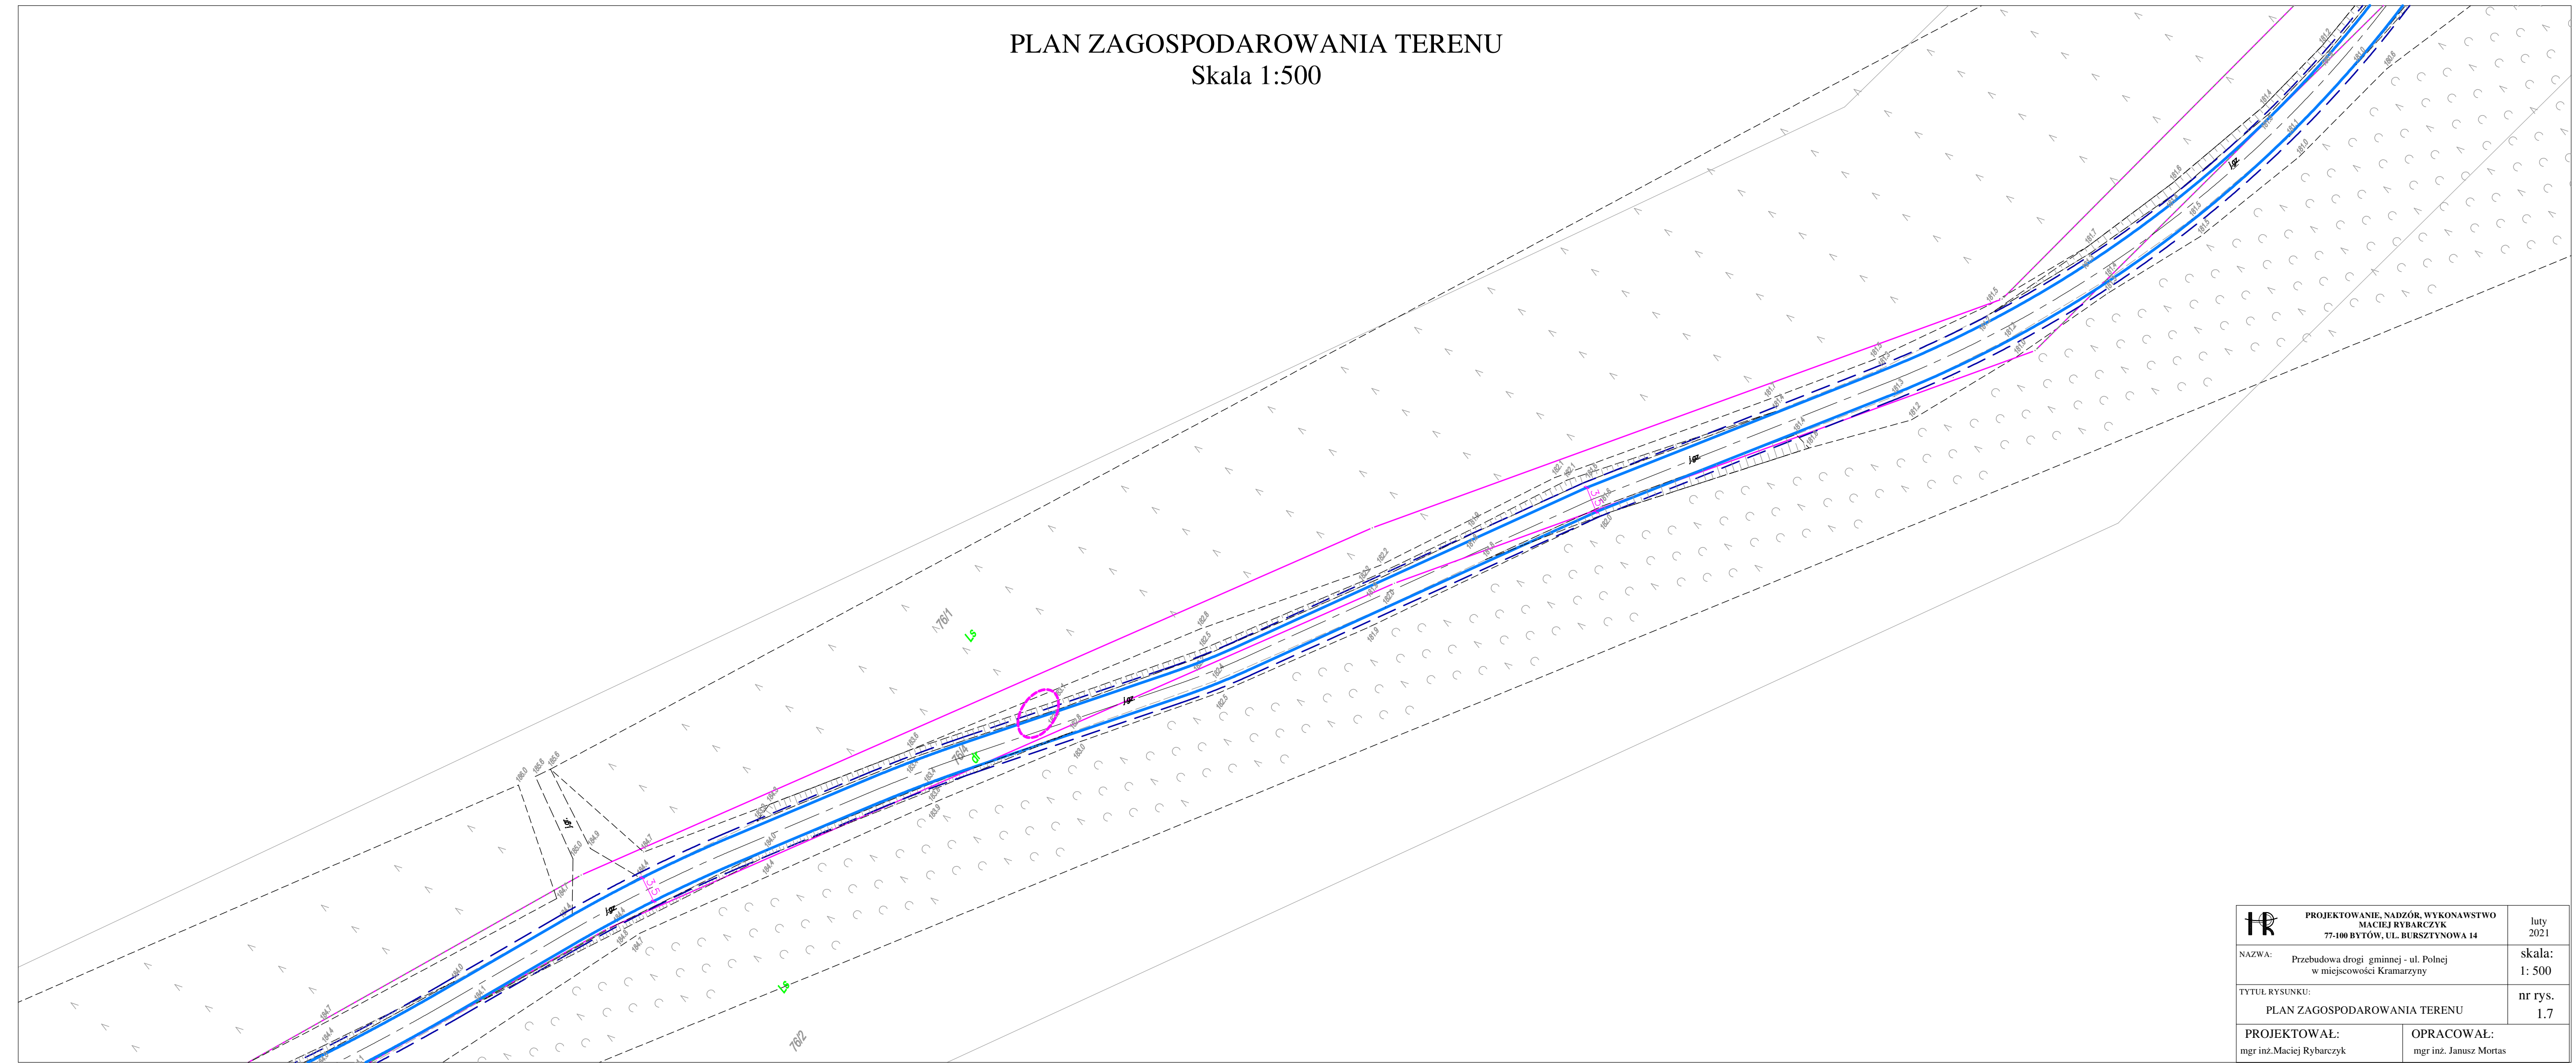

	PROJEKTOWANIE, NADZÓR, WYKONAWSTWO MACIEJ RYBARCZYK 77-100 BYTÓW, UL. BURSZTYNOWA 14	luty 2021
	NAZWA: Przebudowa drogi gminnej - ul. Polnej w miejscowości Kramarzyny	skala: 1: 500
TYTUŁ RYSUNKU: PLAN ZAGOSPODAROWANIA TERENU		nr rys. 1.7
PROJEKTOWAŁ: mgr inż. Maciej Rybarczyk	OPRACOWAŁ: mgr inż. Janusz Mortas	