


PLAN ZAGOSPODAROWANIA TERENU

Skala 1:500

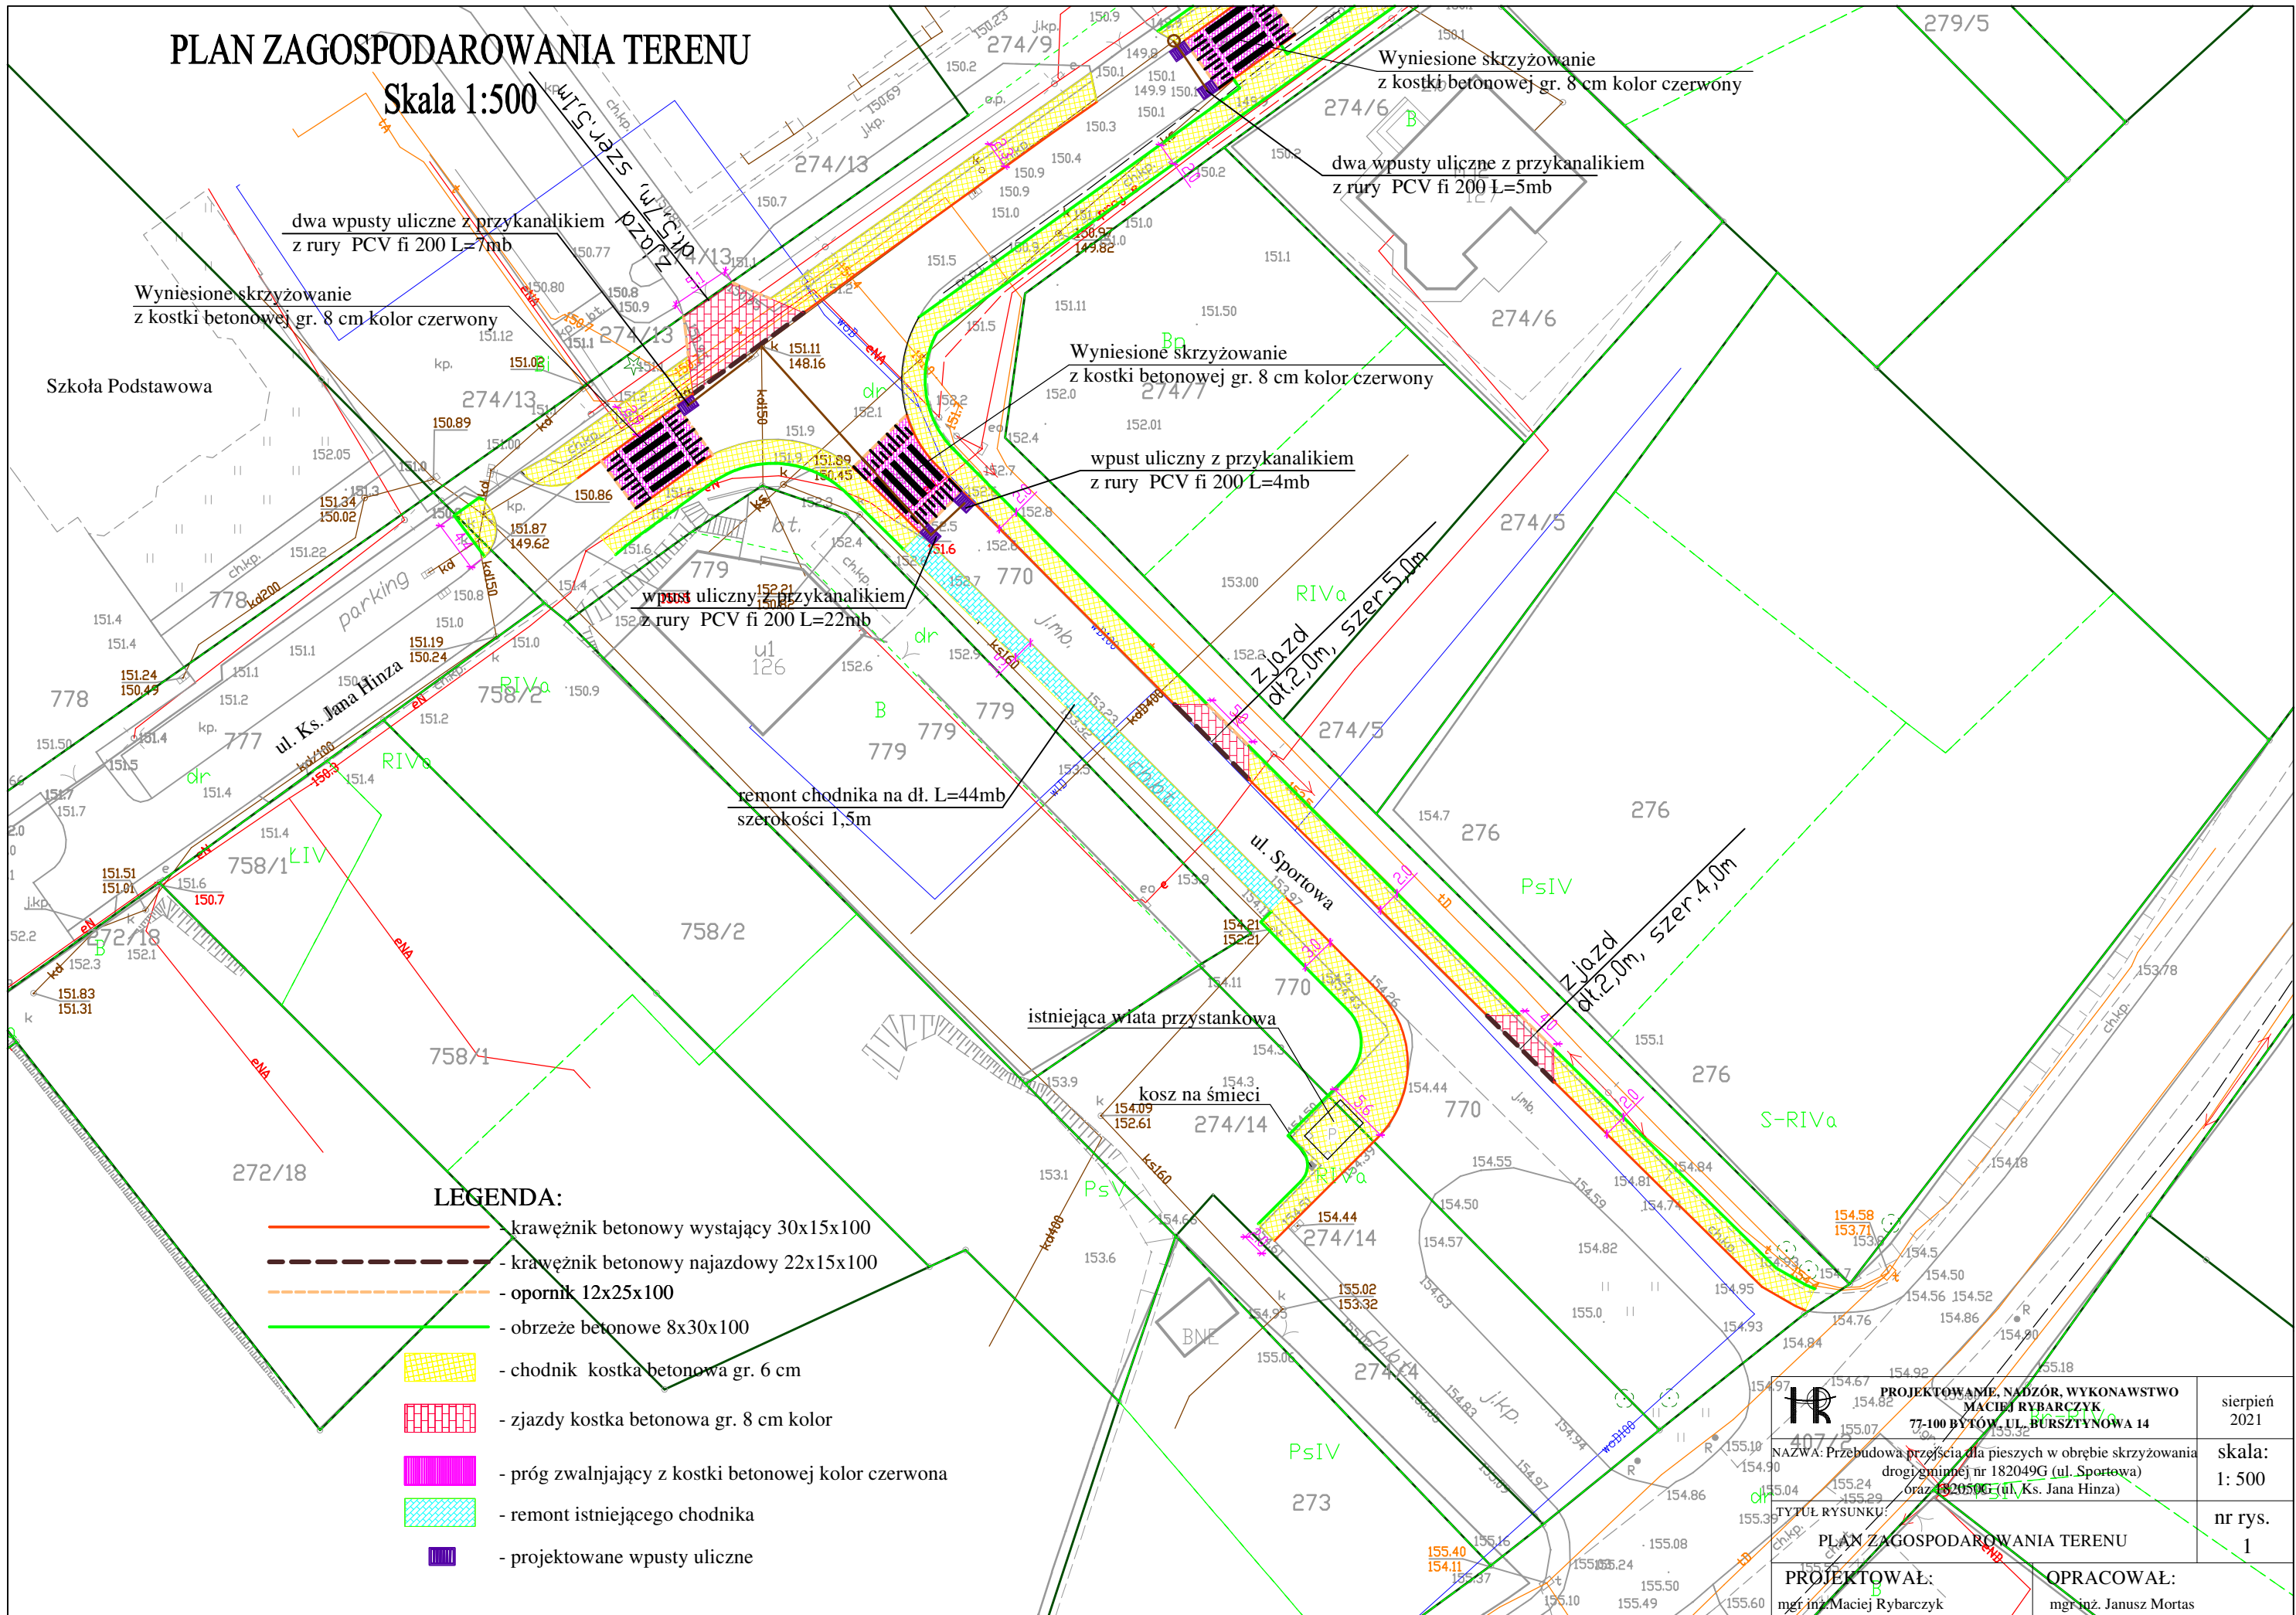

LEGENDA:

- - krawężnik betonowy wystający 30x15x100
- - - - krawężnik betonowy najazdowy 22x15x100
- - - - opornik 12x25x100
- - obrzeże betonowe 8x30x100
- chodnik kostka betonowa gr. 6 cm
- zjazdy kostka betonowa gr. 8 cm kolor
- próg zwalniający z kostki betonowej kolor czerwona
- remont istniejącego chodnika
- projektowane wpusty uliczne

	PROJEKTOWANIE, NADZÓR, WYKONAWSTWO MACIEJ RYBARCZYK 77-100 BYTÓW, UL. BURSZTYNOWA 14	sierpień 2021
	NAZWA: Przebudowa przejścia dla pieszych w obrębie skrzyżowania drogi gminnej nr 182049G (ul. Sportowa) oraz 182050G (ul. Ks. Jana Hinza)	skala: 1: 500
TYTUŁ RYSUNKU: PLAN ZAGOSPODAROWANIA TERENU		nr rys. 1
PROJEKTOWAŁ: mgr inż. Maciej Rybarczyk	OPRACOWAŁ: mgr inż. Janusz Mortas	