

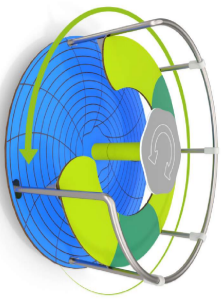


**1. bujaki 1szt.**      **2. ławka**      **3. kosz na śmieci**      **4. stalowa huśtawka**      **5. Trampolina**      **6. zestaw zabawowy**


**7. karuzela 1szt.**      **8. bujaki podwójny 1szt.**

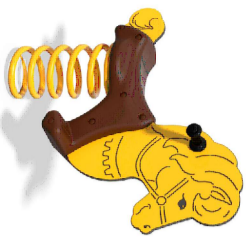

zestawienie			
lp.	ilość		
1.	1 szt.	2273,0 brutto 1848,0 netto	2273,0 brutto
2.	4 szt.	1353,0 brutto 1100,0 netto	5412,0 brutto
3.	1 szt.	717,0 brutto 582,0 netto	717,0 brutto
4.	1 szt.	7008,0 brutto 5698,0 netto	7008,0 brutto
5.	1 szt.	15596,0 brutto 12680,0 netto	15596,0 brutto
6.	1 szt.	34686,0 brutto 28200,0 netto	34686,0 brutto
7.	1 szt.	7844,94 brutto 6378,00 netto	7844,94 brutto
8.	1 szt.	3662,94 brutto 2978,00 netto	3662,94 brutto
9.	60m <sup>2</sup>	18450,00 brutto 15000,00 netto	18450,00 brutto
10.	25m <sup>2</sup>	45,0 brutto + 35,0 brutto	2000,0 brutto
11.	32mb	60,0 zł za mb	1920 brutto
12.	21mb	20,0 zł za mb	420 brutto
			<b>99 989 888brutto</b>

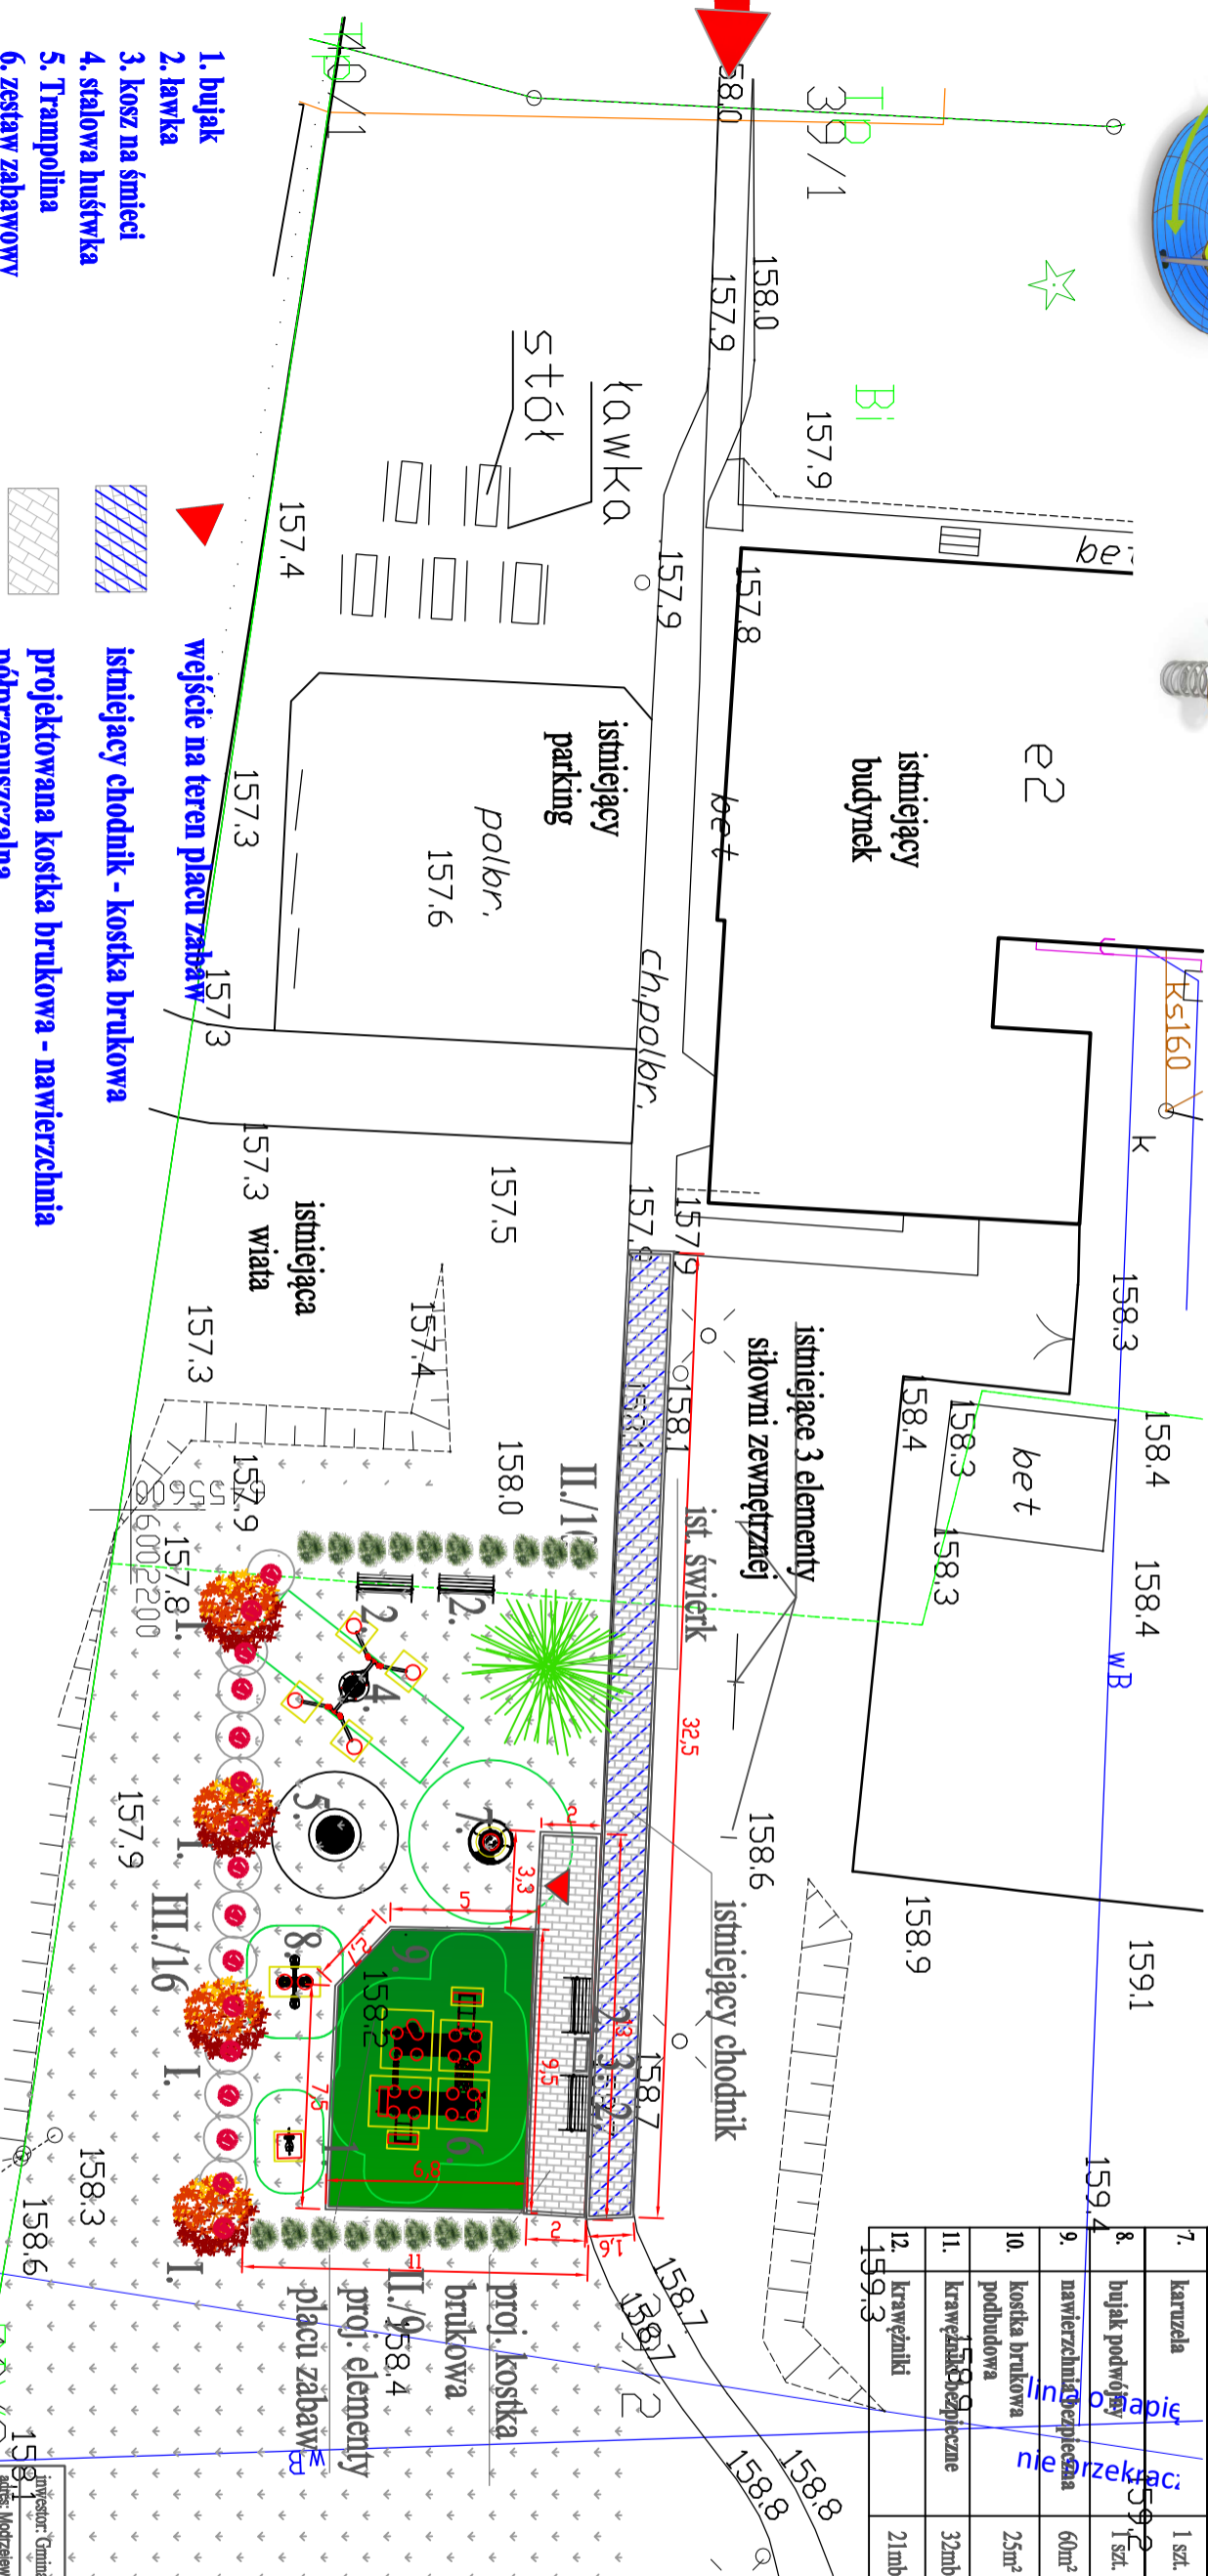

1. bujaki
2. ławka
3. kosz na śmieci
4. stalowa huśtawka
5. Trampolina
6. zestaw zabawowy
7. nawierzchnia bezpieczna

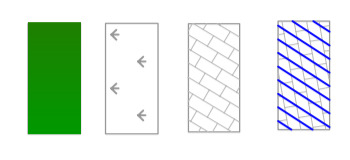

istniejący chodnik - kostka brukowa

projektowana kostka brukowa - nawierzchnia półprzepuszczalna

trawa na pozostałej części działki

projektowana nawierzchnia ALSASAFE

inwestor: Gmina Tuchomie, ul. Jana III Sobieskiego 16, 77-133 Tuchomie  
 adres: Modrzewo dz. nr 39/2, obręb Modrzewo, jednostka ewidencyjna Tuchomie  
 temat opracowania: projekt zagospodarowania terenu w miejscowości Modrzewo  
 nr rys.: A2      temat rys.: projekt zagospodarowania terenu  
 skala: 1:300      data: lipiec 2021r.  
 projektant: mgr inż. Danuta Bartłomiejczyk  
 rysownik: mgr inż. Tomasz Wójcik  
 mgr inż. arch. Justyna Anna Kolażek  
 mgr. bud. w specjalności architektury i projektowania bez ograniczeń 41700KX/1/2018  
 asygnat projektanta: mgr inż. P. Mendiola