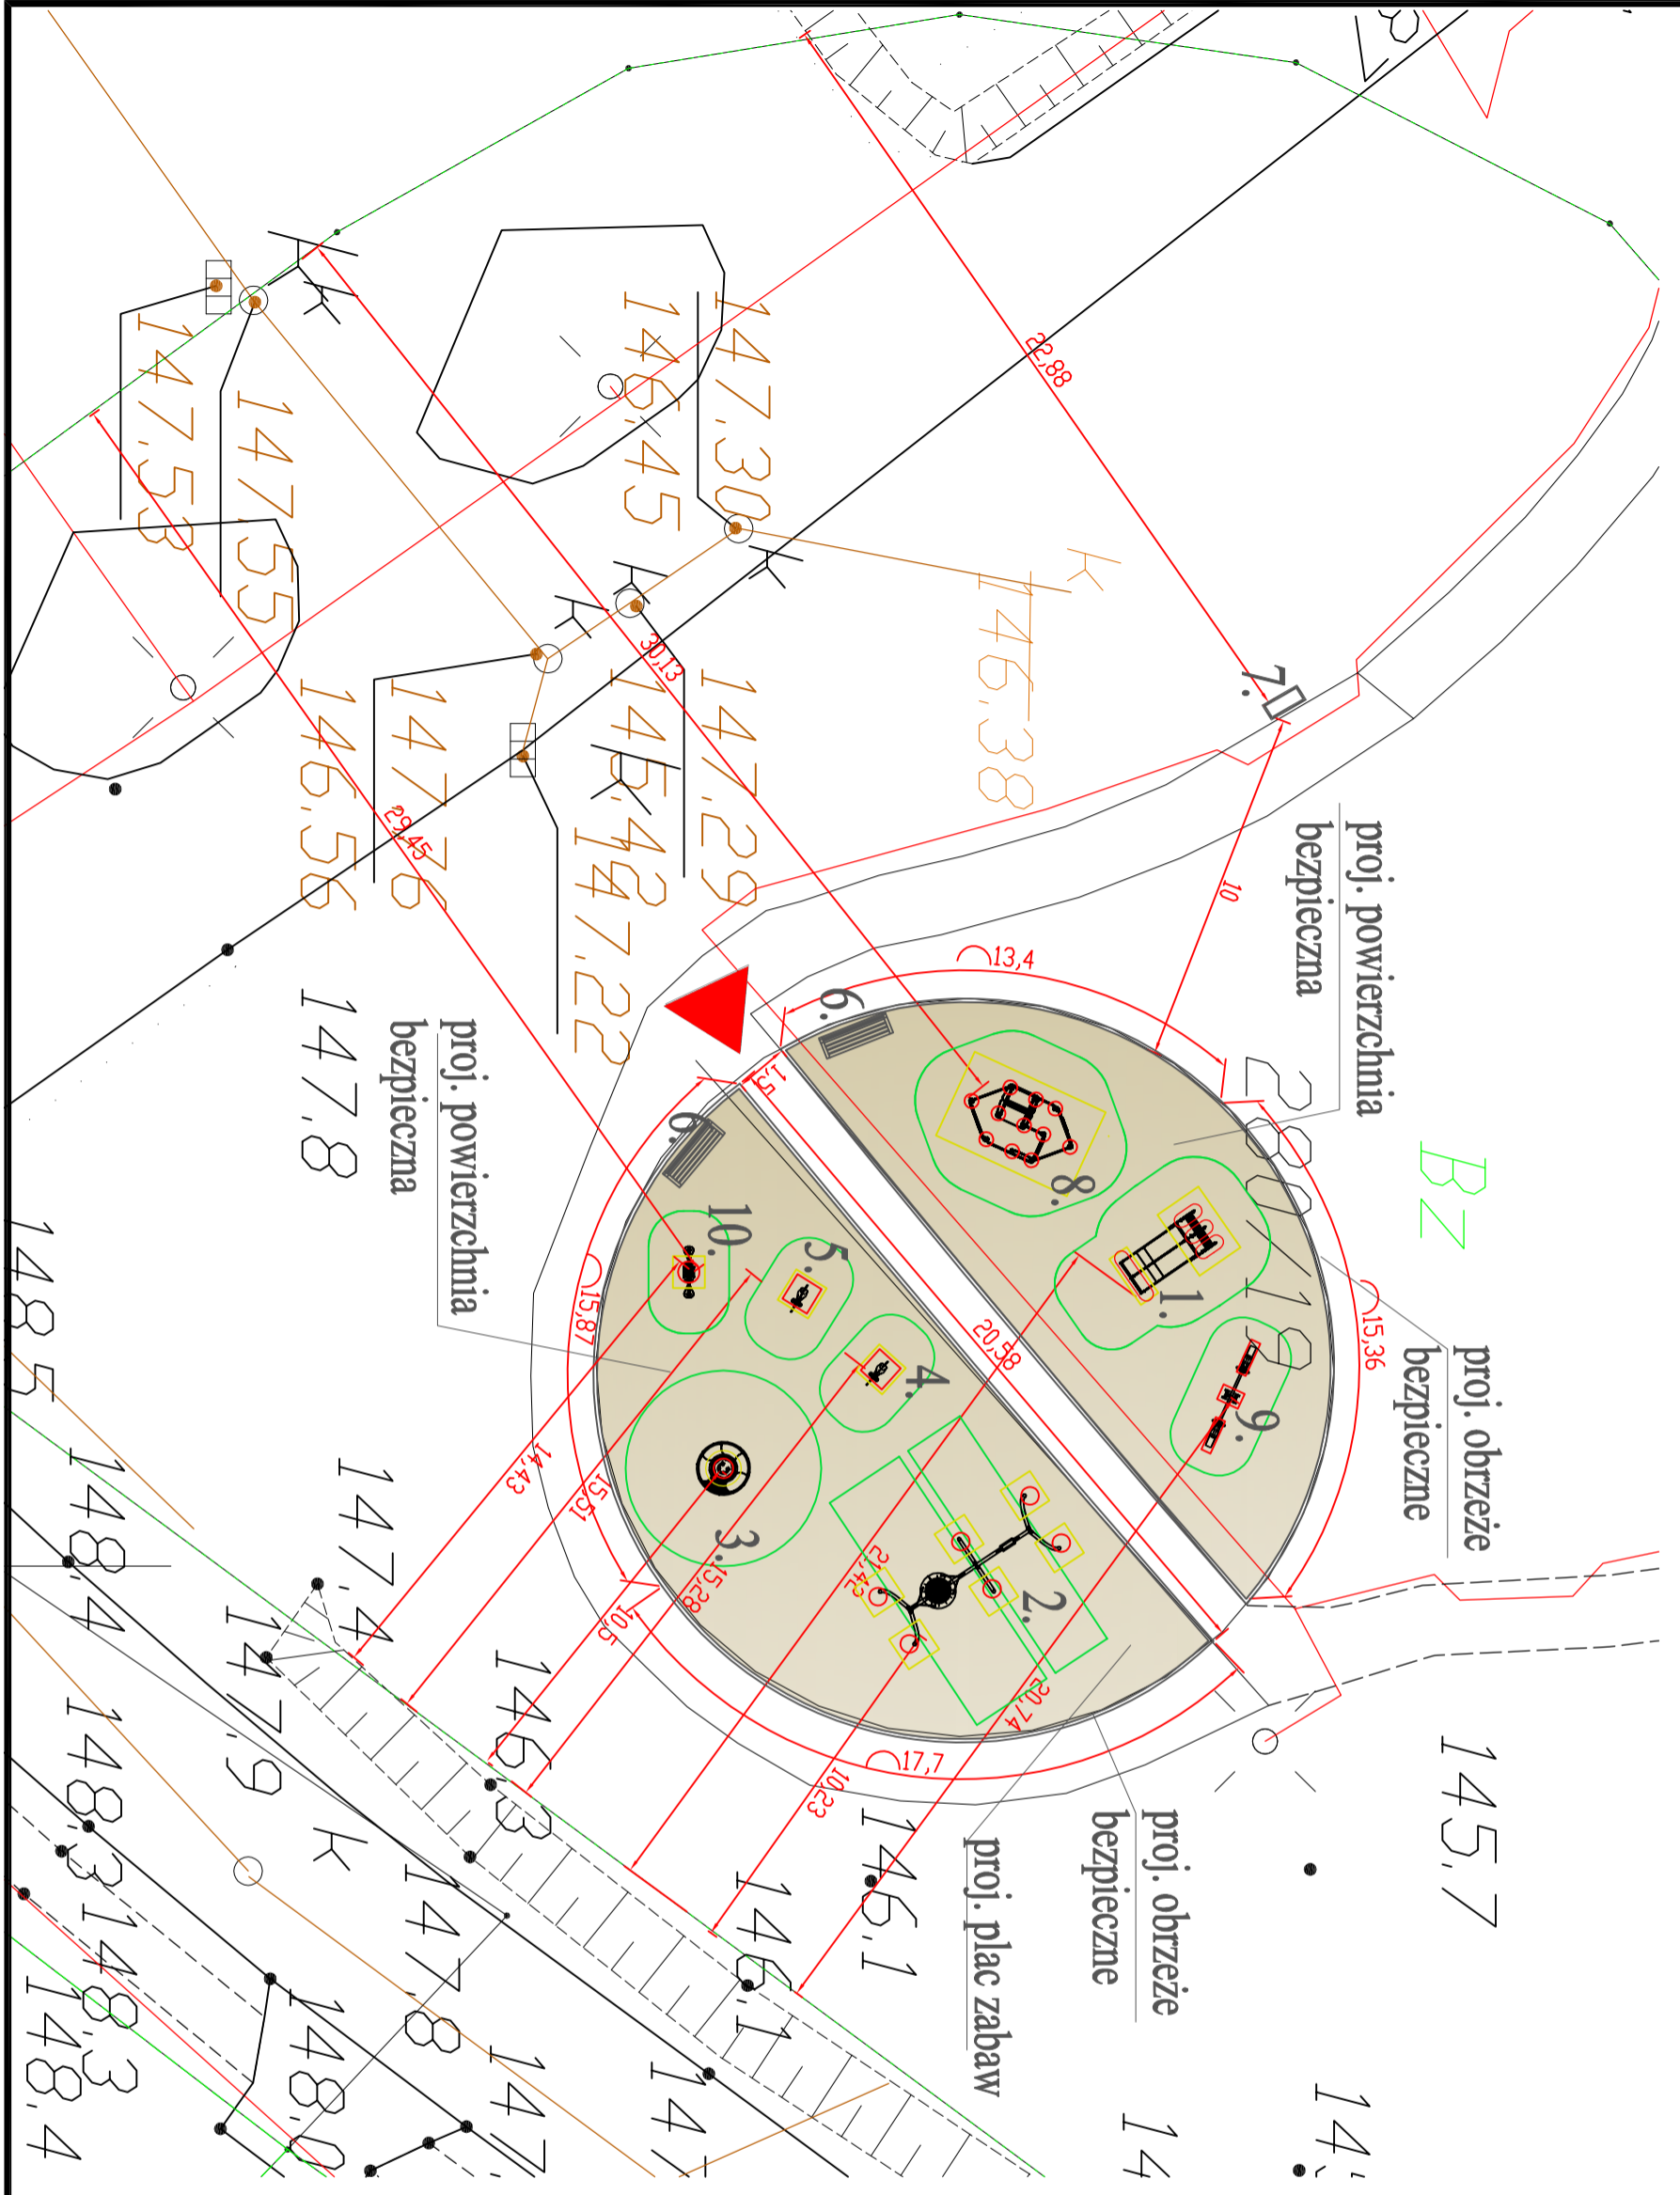

1. zjeżdżalnia 1 szt.	2. huśtawka 1 szt.	3. karuzela 1 szt.	4. bujak 1 szt.	5. bujak 1 szt.	6. ławka z oparciem 2 szt.	7. kosz na śmieci 1 szt.	8. konstrukcja imitująca statek 1 szt.	9. huśtawka wagowa 1 szt.	10. bujak 1 szt.



- 1. zjeżdżalnia
- 2. huśtawka
- 3. karuzela
- 4. bujak
- 5. bujak
- 6. ławka z oparciem
- 7. kosz podręczny na śmieci
- 8. konstrukcja imitująca statek
- 9. huśtawka wagowa
- 10. bujak

-  wejście na teren placu zabaw
-  trawa na pozostałej części działki
-  projektowana nawierzchnia bezpieczna - piasek

Inwestor: Stowarzyszenie Aktywnicy Gminy Tuchomie, ul. Jana III Sobieskiego 18, 71-133 Tuchomie	
adres: miejscowość Tuchomie, dz. nr 280/19, obręb Tuchomie, jednostka ewidencyjna Tuchomie	
Inna nazwa: Projekt zagospodarowania terenu w miejscowości Tuchomie	
nr rys.: A2	temat rys.: projekt zagospodarowania terenu
skala: 1:200	data: kwiecień 2022r.
projektant: mgr inż. Dariusz Bartuszczyk nr. arch. i. inż. nr UAN 72629398	mgr inż. arch. Justyna Anna Kozłak upr. bud. w specjalności architektury do projektowania bez ograniczeń 41700SK3/V/2018
asystent: mgr inż. P. Mandula	