


PLAN ZAGOSPODAROWANIA TERENU

Skala 1:500

KONIEC projektowanego chodnika
km 0+259

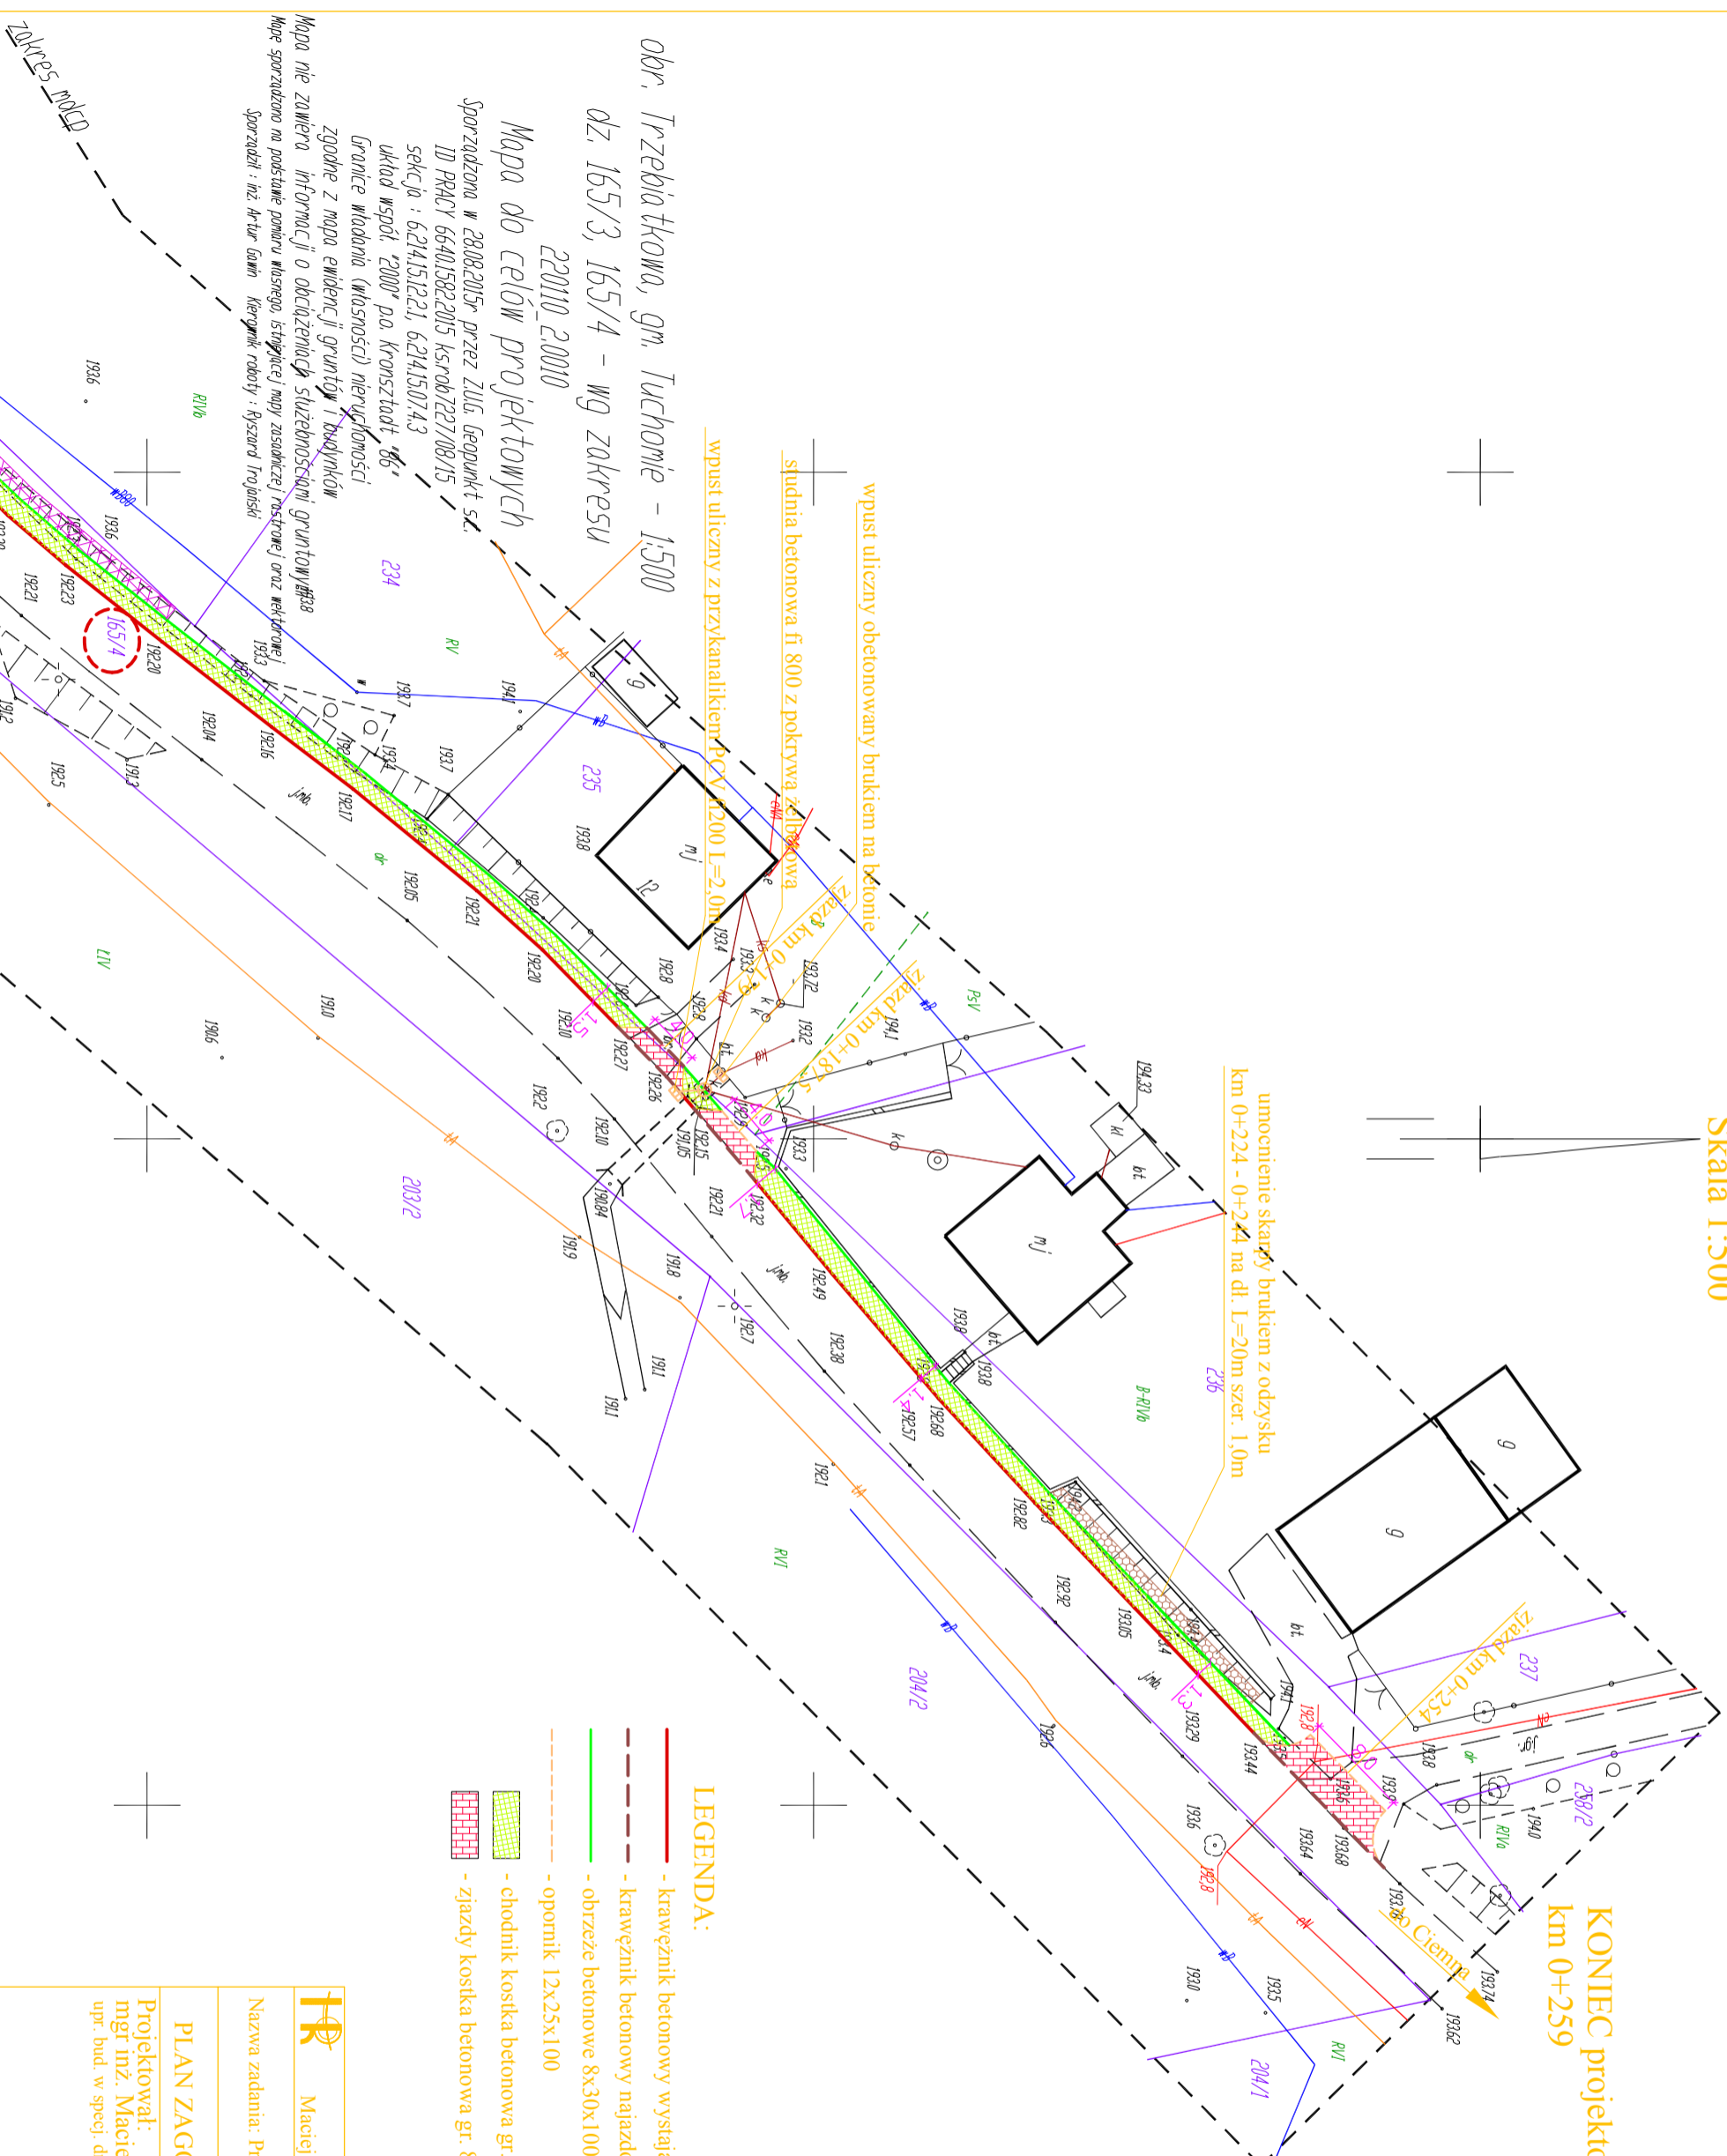

LEGENDA:

- krawężnik betonowy wystający 30x15x100
- krawężnik betonowy najazdowy 22x15x100
- obrzeże betonowe 8x30x100
- opornik 12x25x100
- chodnik kostka betonowa gr. 6 cm
- zjazdy kostka betonowa gr. 8 cm czerwona

	Projektowanie, Nadzór, Wykonawstwo
	Maciej Rybarczyk, 77-100 Bytów, ul. Bursztynowa 14
Nazwa zadania: Przebudowa chodnika w miejscowości Trzebiatkowa	
PLAN ZAGOSPODAROWANIA TERENU	
Projektował: mgr inż. Maciej Rybarczyk upr. bud. w specj. drog. nr POM/0140/POOD/05	wzrost 2015r.
skala: 1:500	nr rys. 1.2