
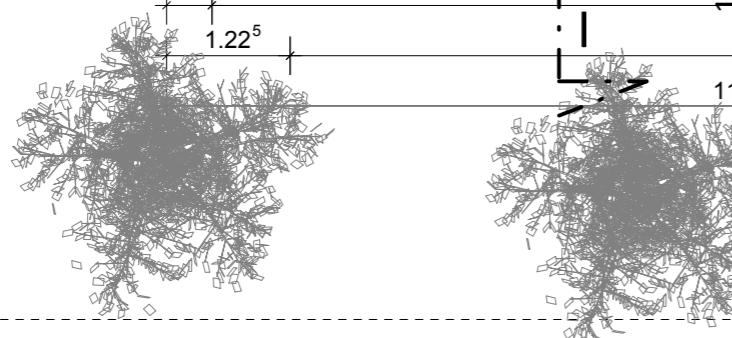


RZUT PARTERU SKALA 1:75

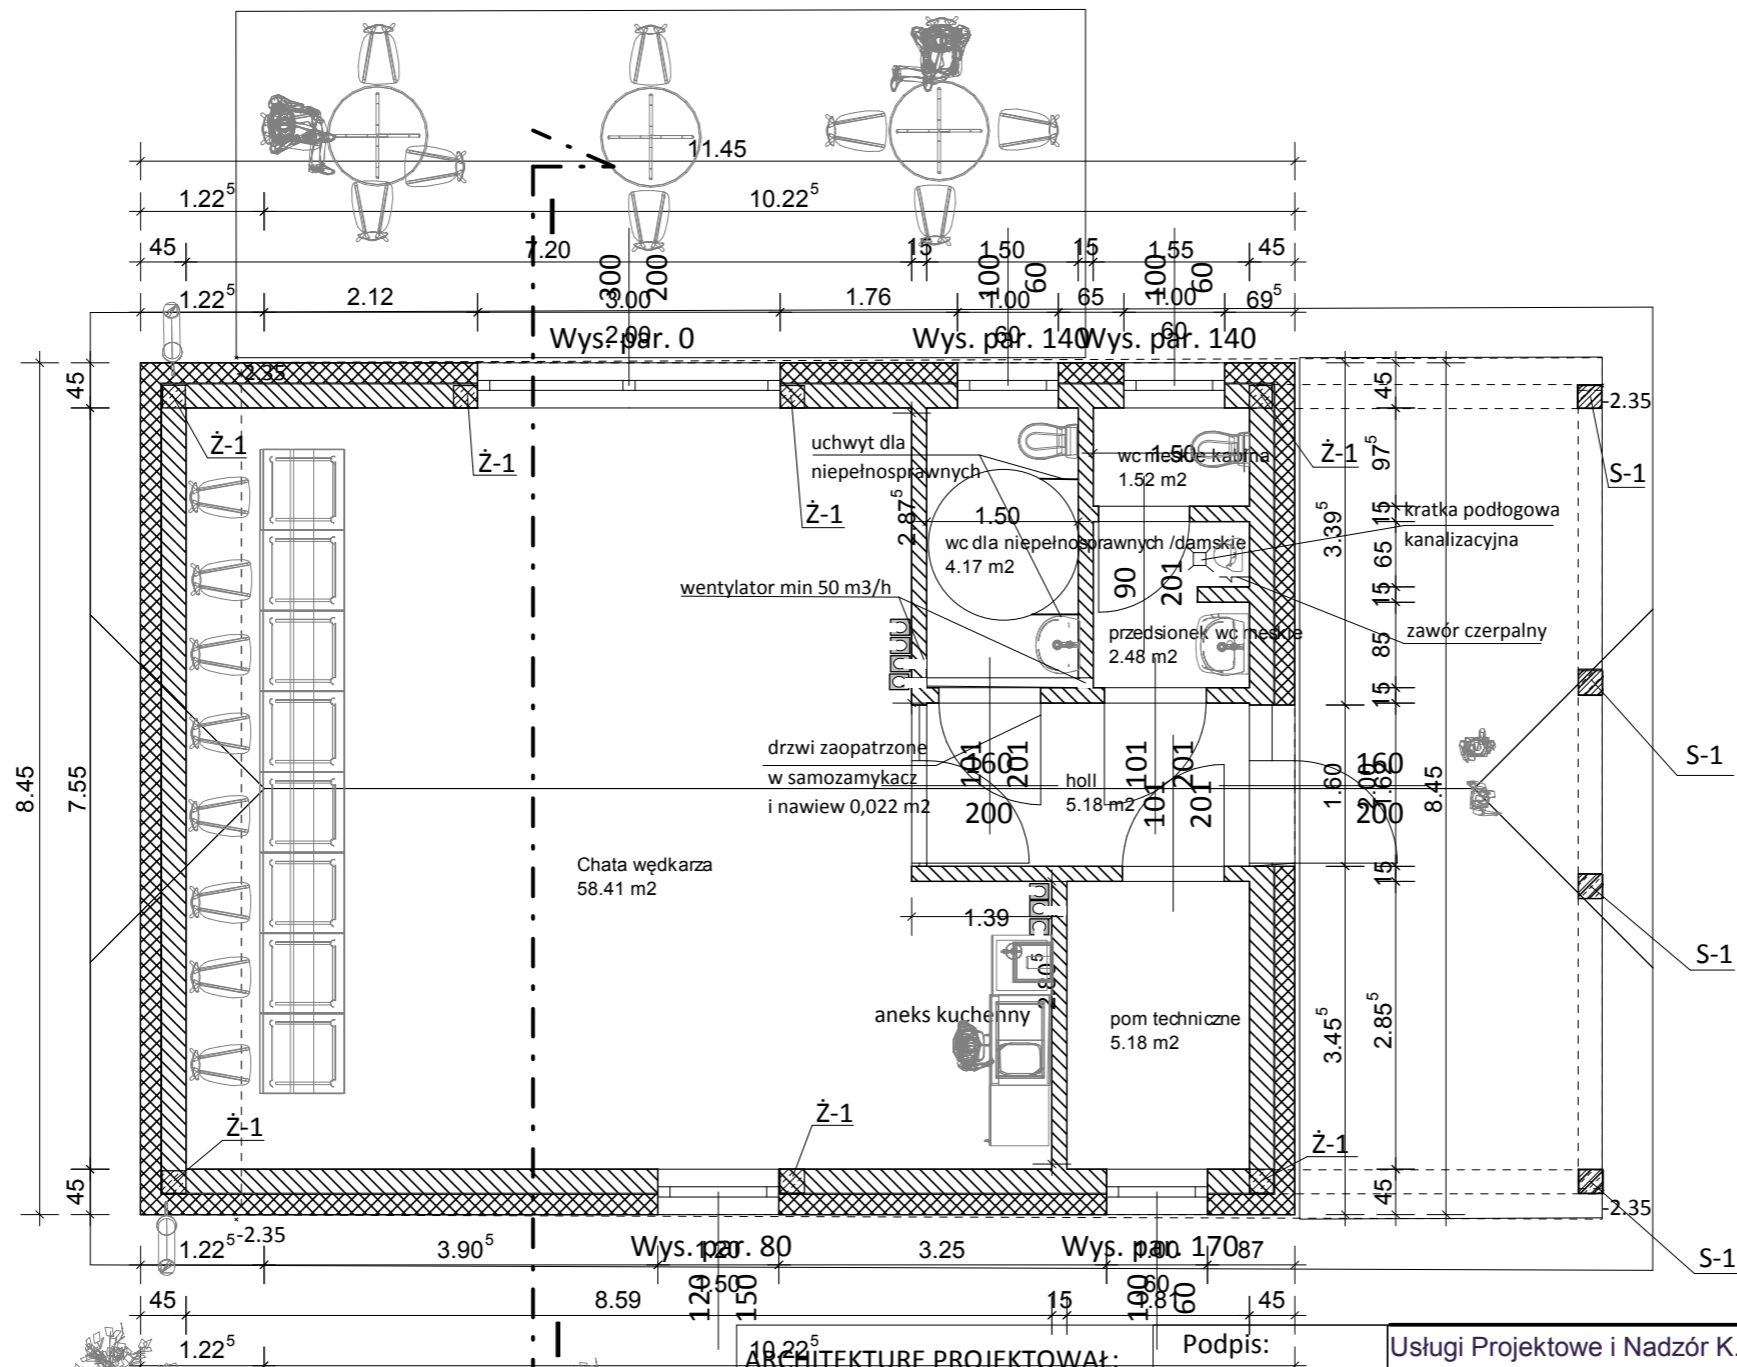

ARCHITECTURĘ PROJEKTOWAŁ:
 arch. Maria Sobańska
 upr. PO/KK/129/06

Podpis:

KONSTRUKCJĘ PROJEKTOWAŁ:
 inż. Krzysztof Szymański
 upr. 164/Sz/94

Podpis:

Usługi Projektowe i Nadzór K.Szymański

ul. Sikorskiego 32B 77-100 Bytów

Inwestor: Gmina Tuchomie

ul. Jana III Sobieskiego 16 77-133 Tuchomie

Projekt: Chata wędkarza na szlaku zbójckim w Masłowiczkach
 działki 62/1 i 64/4 Masłowiczki gmina Tuchomie

Tytuł: Parter

Podpis: Nr rys.: A-2

Skala: 1 : 75

Data: 2017-06-30