



KONCEPCJA ARCHITEKTONICZNA

"Kształtowanie przestrzeni publicznej na terenie Gminy Tuchomie" miejscowość Masłowice Tuchomskie

5997000

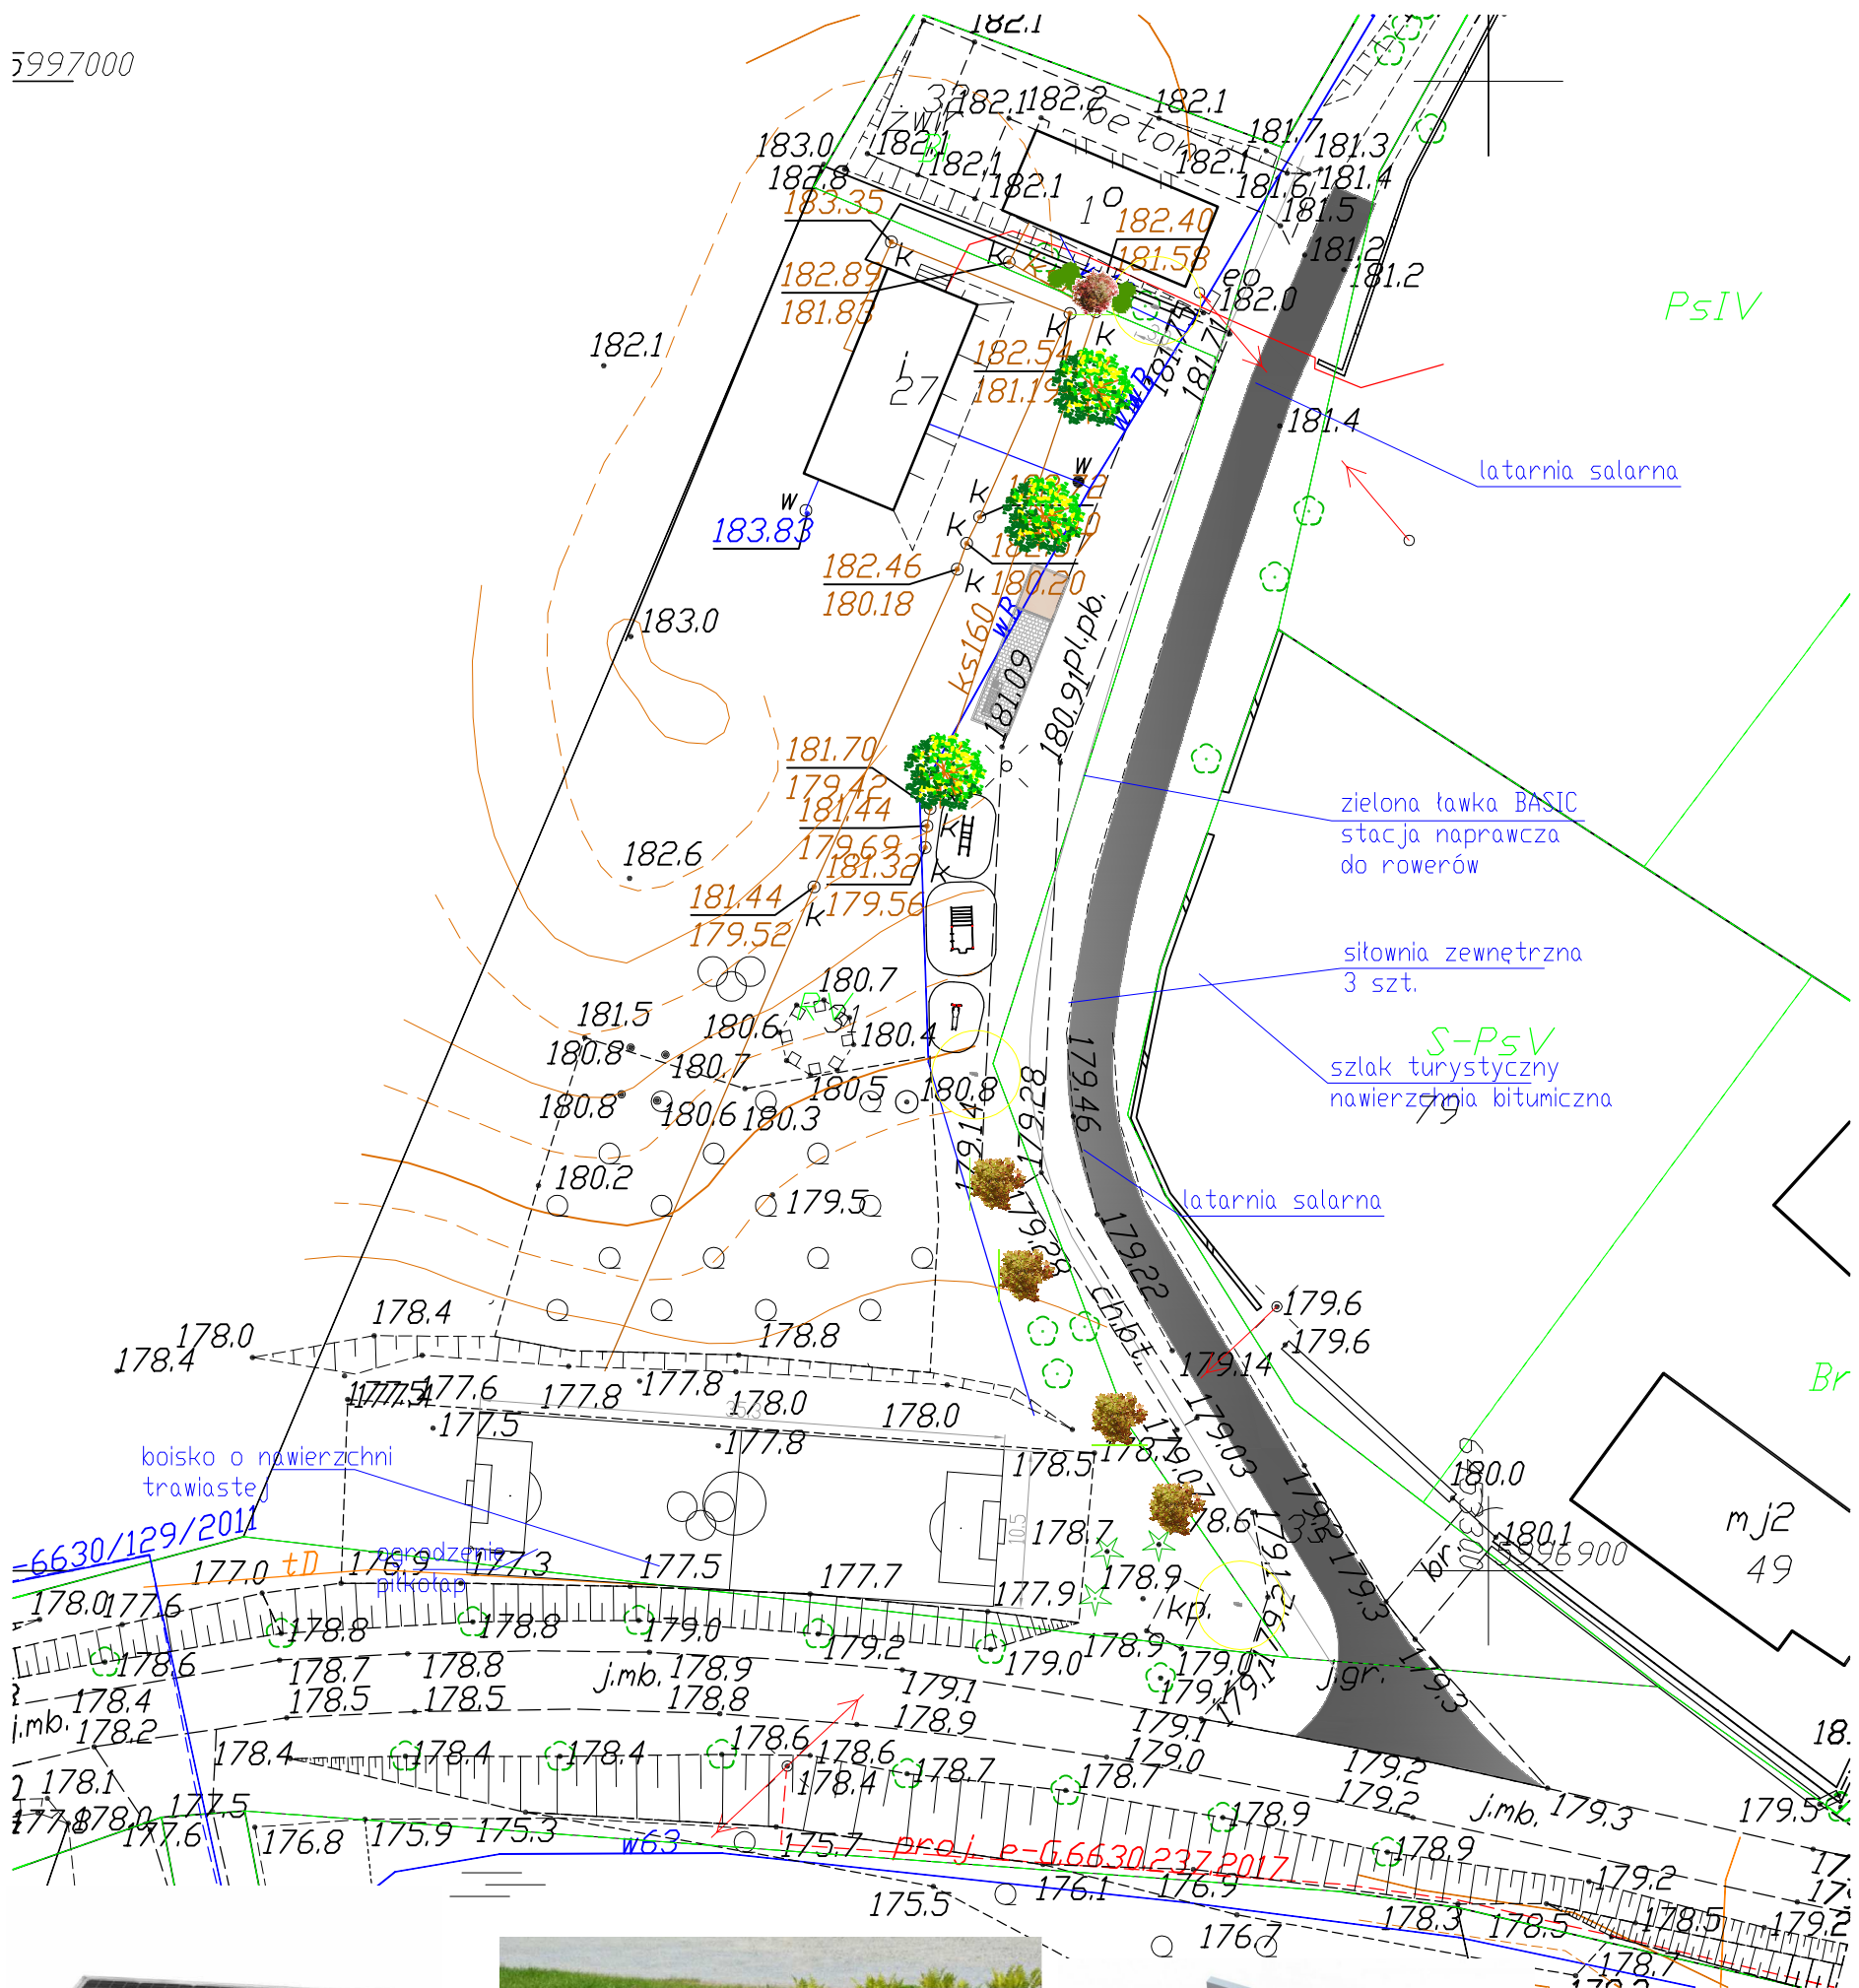

Projektant: architekt krajobrazu mgr inż. Paulina Mendela AZPN1/019 	Projekt/ nazwa obiektu Konceptcja zagospodarowania terenu w miejscowości Masłowice Tuchomskie w ramach działania "Podstawowe usługi i odnowa wsi na obszarach wiejskich" - "Kształtowanie przestrzeni publicznej na terenie Gminy Tuchomie"	Faza opracowania/ branża Architektura krajobrazu	
	Inwestor: Gmina Tuchomie, ul. Jana III Sobieskiego 16, 77-133 Tuchomie	Nazwa rusunku: zagospodarowanie terenu	
Data: kwiecień 2018r.	Skala: 1:500	Nr rysunku: K2	