

PROJEKT ZAGOSPODAROWANIA TERENU

Skala 1:1000
RYS. 1.3

Projekt został wykonany na kopii elektronicznej mapy do celów projektowych przyjętej do zasobu geodezyjnego i kartograficznego prowadzonego przez Starostę Bydgoskiego pod nr P.2201.2016.2194 w dniu 30.12.2016r.

Za zgodność z oryginałem

LEGENDA:

BRANŻA DROGOWA

- jezdnia bitumiczna
- obrębki z kostki betonowej
- jazdy, parkingi z kostki betonowej
- zanki z kostki betonowej
- opaski z kostki kamiennej
- jazdy z kł.S.M gr. 10cm
- przepusty
- obrzeże betonowe
- krawężnik wysięgowy
- krawężnik naziwzajemny 15,22
- opornik 12x25
- krawężnik drogowy
- krawężnik nabrzeża
- granice pasa drogowego DP nr 1729G
- teren przeznaczony do czasowego zdegrada w czasie prowadzenia robót budowlanych
- projektowane słupy
- wyznika drzew

BRANŻA ELEKTRYCZNA

- remontowane słupy eN

BRANŻA SANITARNA


- projektowana kanalizacja deszczowa
- proł, wпуск deszczowy przyłączony do kanalizacji deszczowej
- proł studnia kanalizacji deszczowej

PR Projektowanie, Nadzór, Wykonawstwo Maciej Rybarczyk
77-100 Bytów, ul. Bursztyłnowa 14

PROJEKT ZAGOSPODAROWANIA TERENU

projektował: mgr inż. Maciej Rybarczyk
upr. bud. do proj. bez ograniczeń w spec. drog. nr POU0014/PO00005
sprawdził: mgr inż. Marcin Michałajko
upr. bud. do proj. bez ograniczeń w spec. drog. nr POU0014/PO00005

skala: 1:1000
luty 2017 r.
nr rys. 1.3

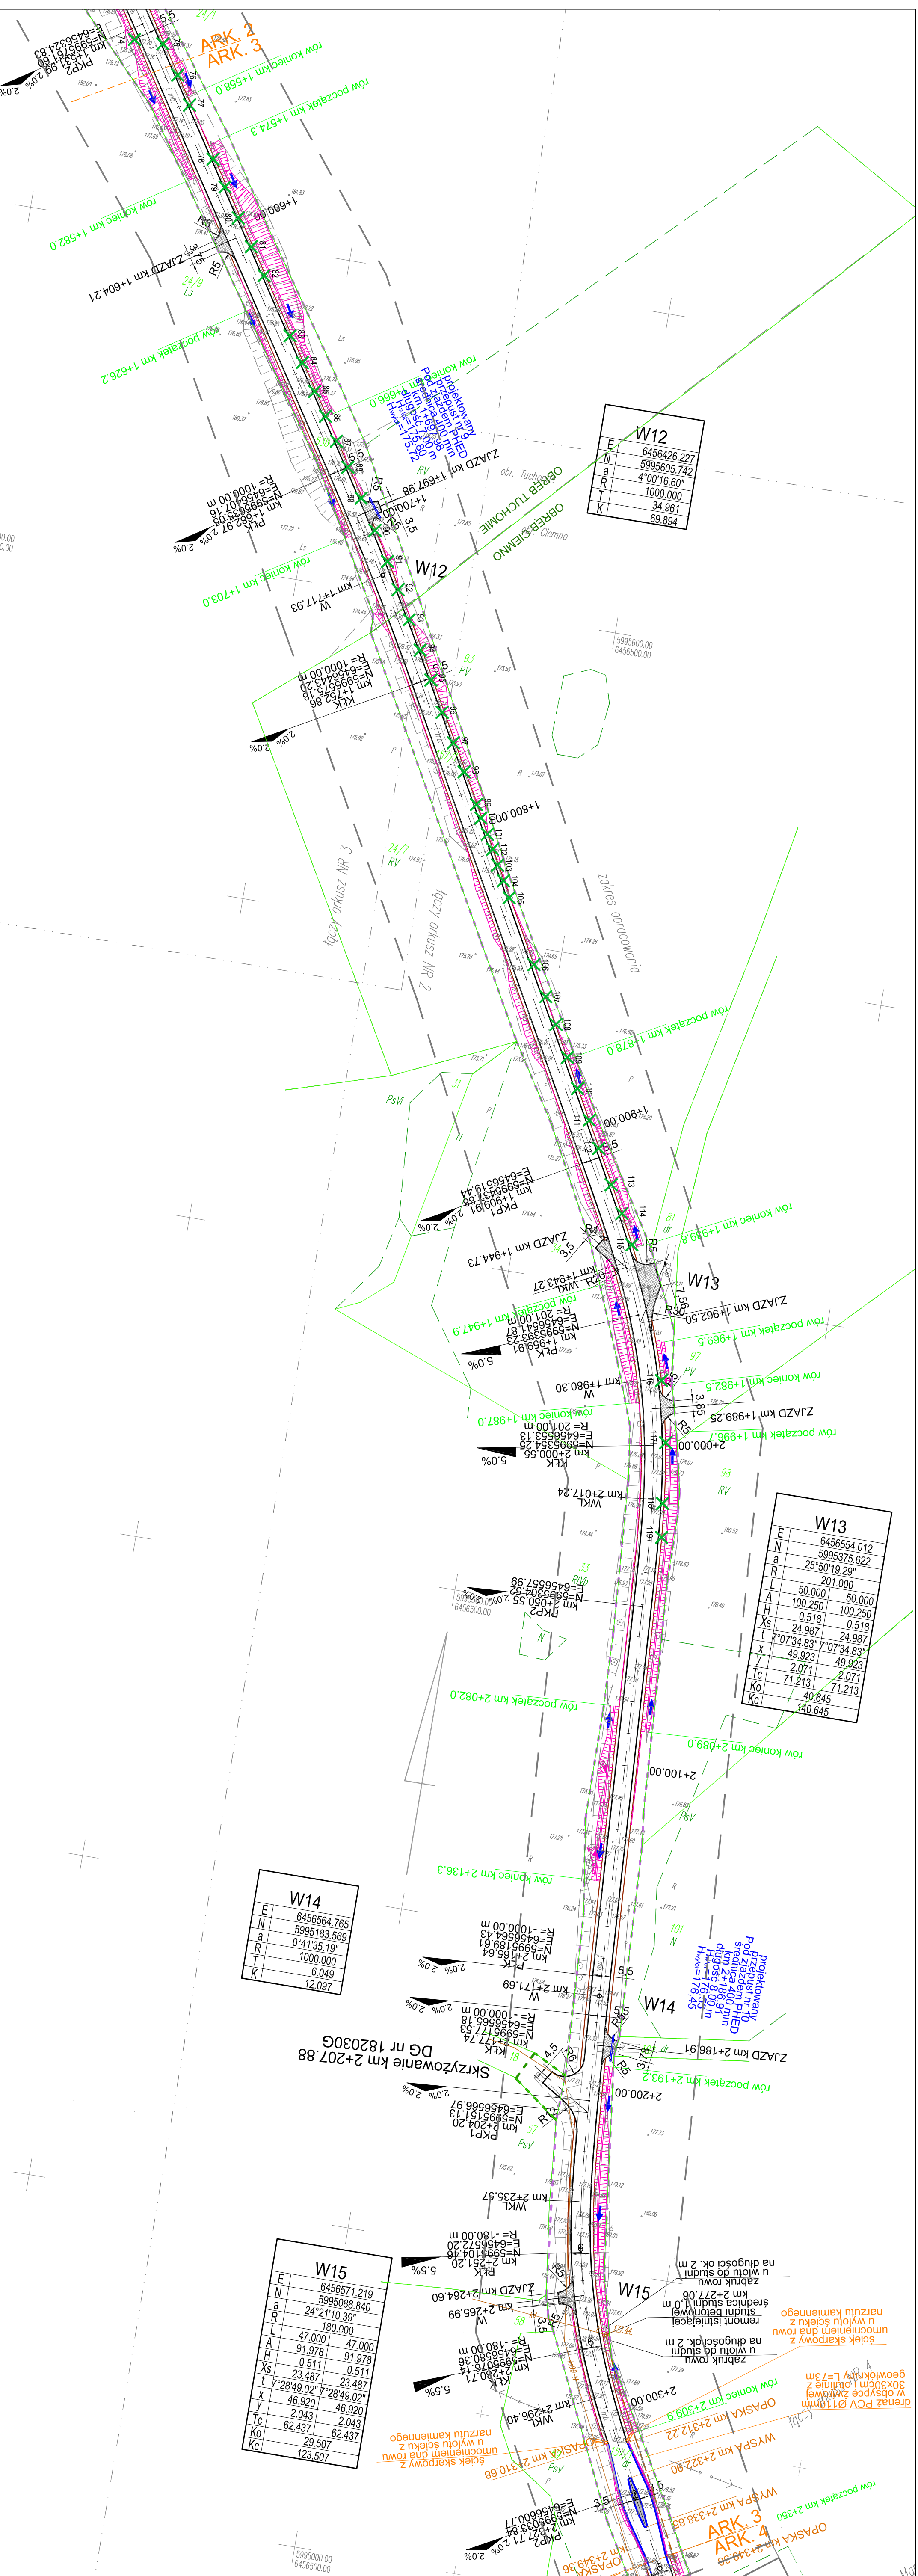

E	6456426.227
N	5995605.742
a	4°00'16.60"
R	1000.000
T	34.961
K	69.894

E	6456554.012
N	5995375.622
a	25°50'19.29"
R	201.000
L	50.000
A	100.250
H	100.250
Xs	0.518
I	24.987
I	7°07'34.83"
X	49.823
J	2.071
Tc	2.071
Ko	71.213
Kc	40.645
	140.645

E	6456564.765
N	5995183.569
a	16°11'35.19"
R	1000.000
T	6.049
K	120.721

E	6456571.219
N	5995088.840
a	24°21'10.39"
R	180.000
L	47.000
A	91.978
H	91.978
Xs	0.511
I	23.487
I	23.487
X	49.823
J	46.920
Tc	2.043
Ko	62.437
Kc	62.437
	29.507
	123.507