


PROJEKT ZAGOSPODAROWANIA TERENU skala 1:500

Proponowana rozbudowa
CMS w Tuchomiu

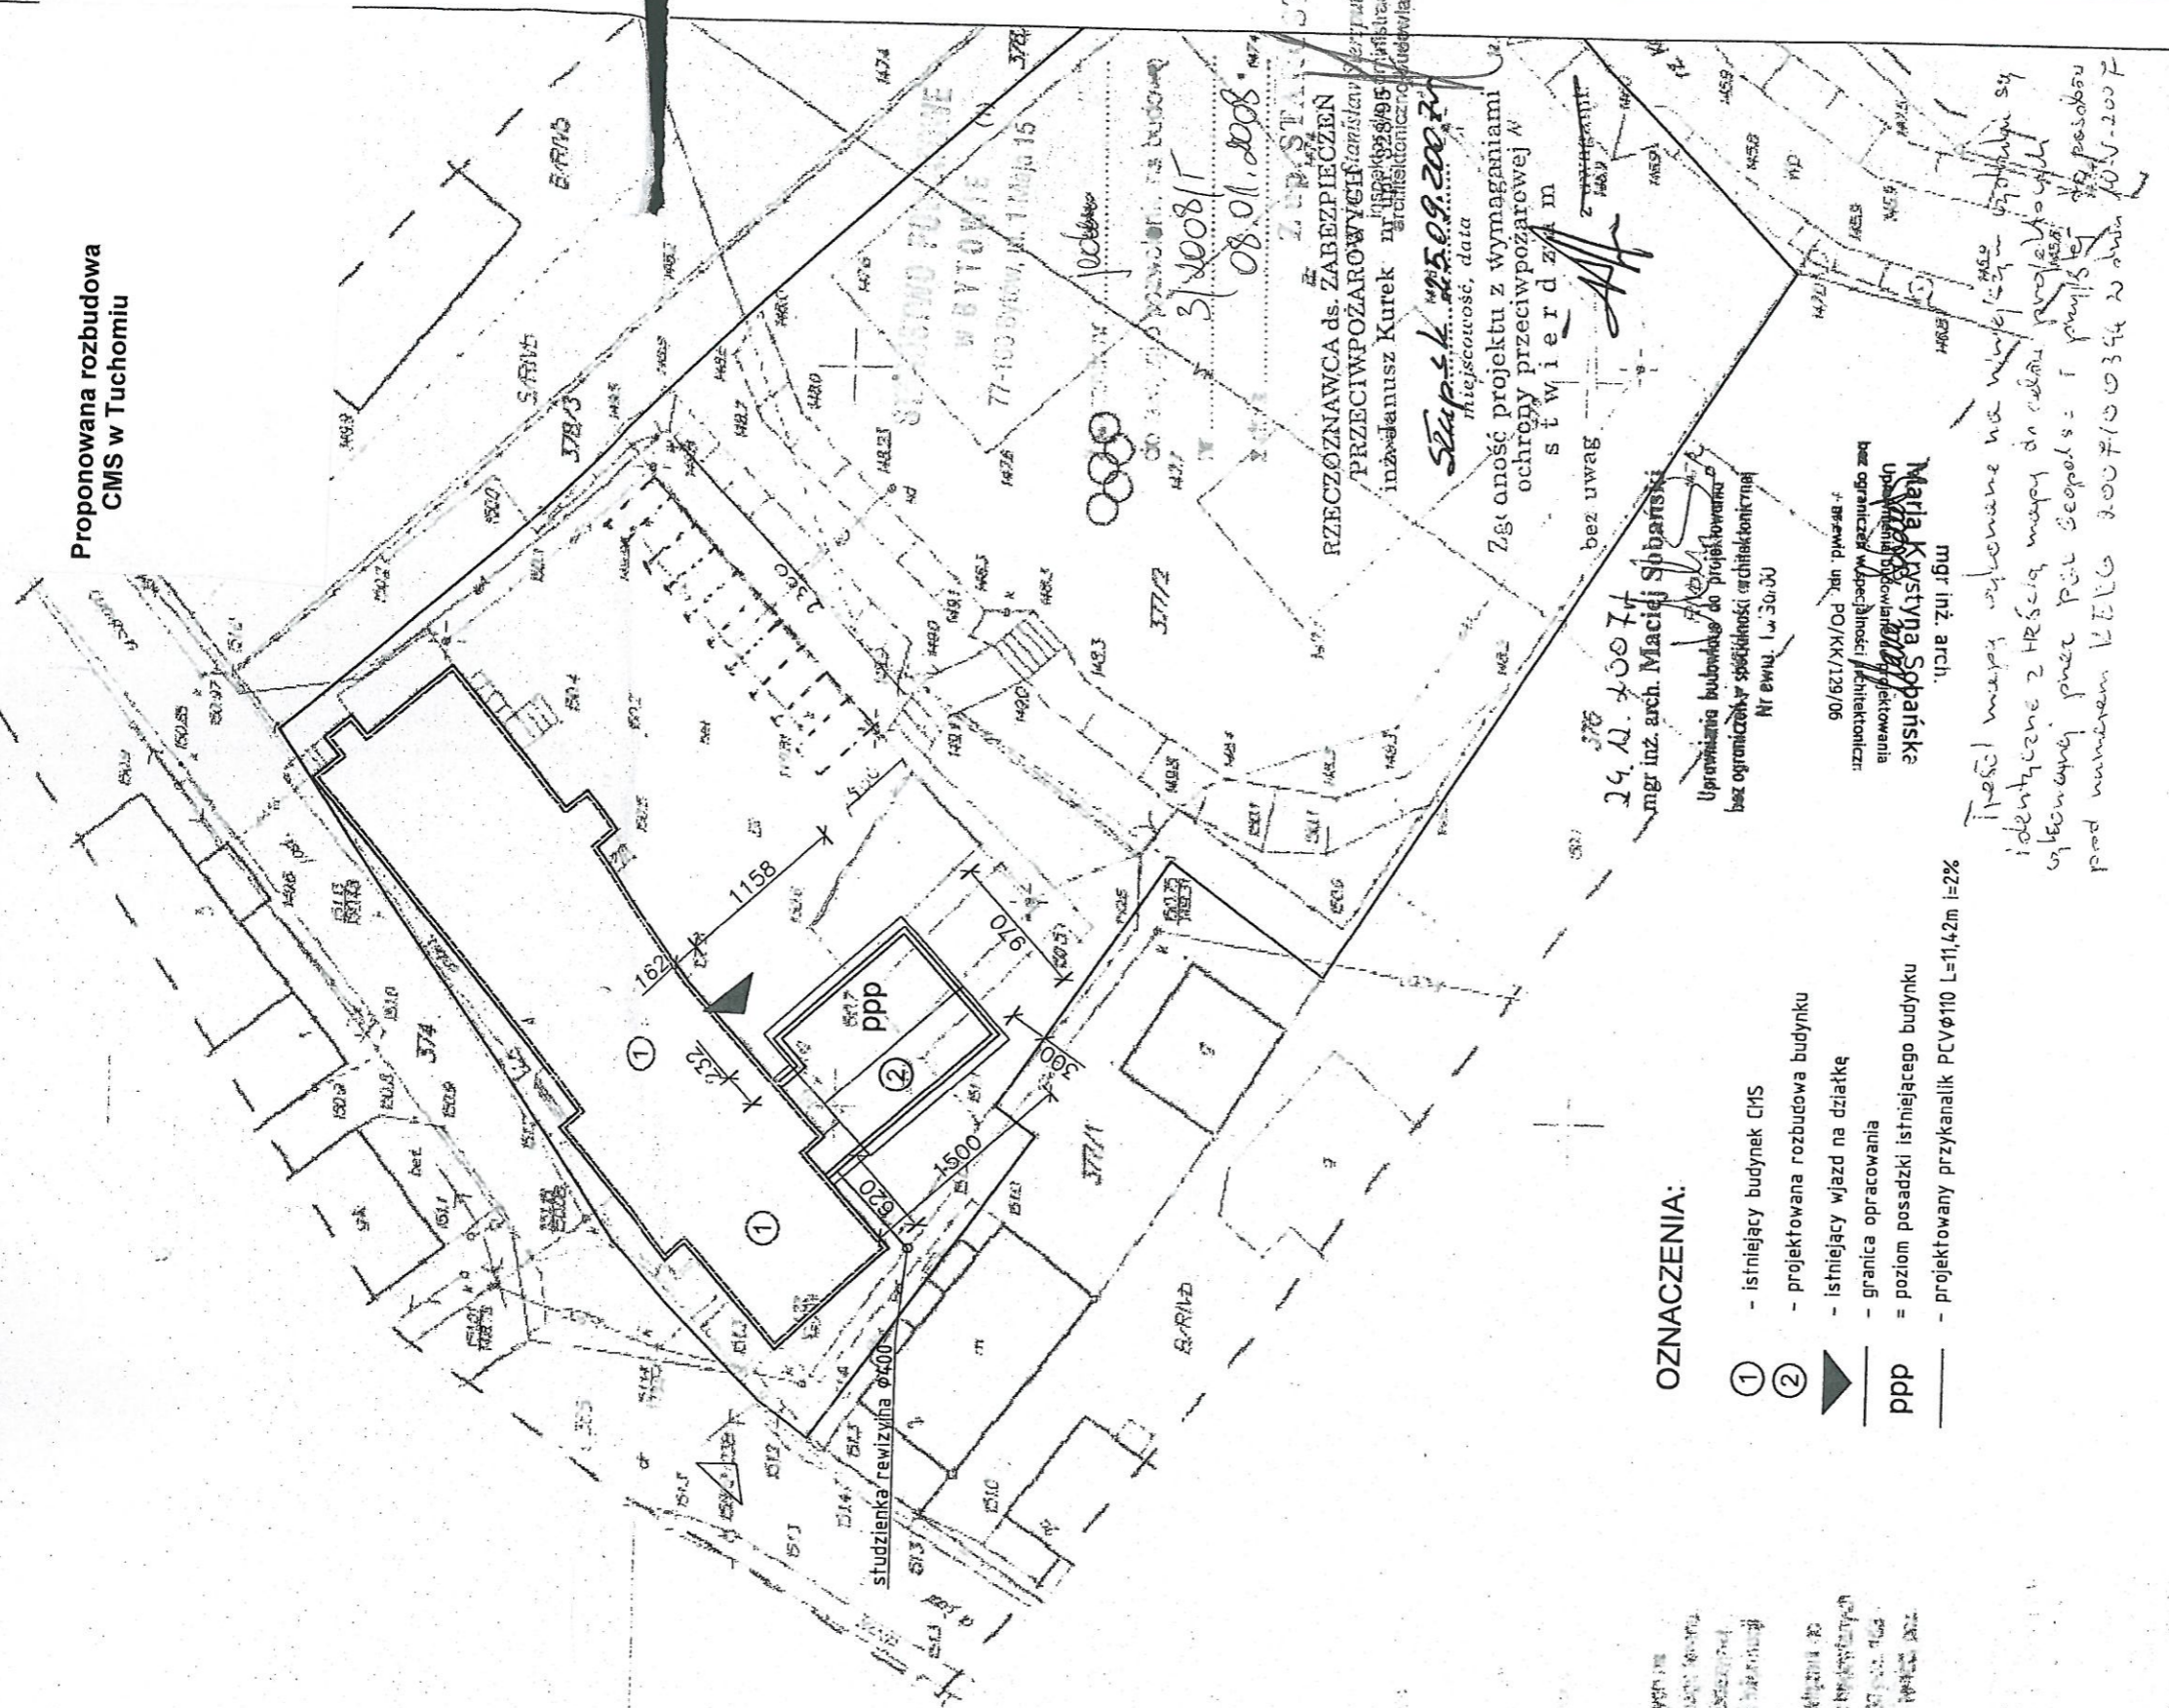

OZNACZENIA:

- ① - istniejący budynek CMS
- ② - projektowana rozbudowa budynku
- ▲ - istniejący wjazd na działkę
- granica opracowania
- ppp = poziom posadzki istniejącego budynku
- projektowany przykanalik PCVØ110 L=11,42m i=2%

29.11.2007
mgr inż. arch. Maciej Sibiński
Uprawnienia budowlane do projektowania
bez ograniczeń w specjalności architektonicznej
Nr ewid. 1 w 30-00

90/621/XXI/02 Jan Pawła 48-7
Urząd Gminy Tuchomię, Rozbudowa zakł.
budowlanych i remontów
Miejsce: Tuchomię, ul. Jana Pawła II 5/4, tel. 0-59 822-50-09

Przebieg mapy wykonanej na podstawie planu sytuacyjnego z 1950 r. i planu sytuacyjnego z 1955 r. w celu wyznaczenia granic działki pod numerem 377/2 pod numerem 1226 2007/00354 z dnia 10.11.2007

377/2
100344

Za zgodność
z oryginałem

ZAKŁAD BUDOWNICTWA OGÓLNEGO
mgr inż. Michał Fijałkowski, 77-100 Bytów, ul. Bolesława Chrobrego 12
PRACOWNIA PROJEKTOWA "WIEŻA"
77-100 Bytów, ul. Jana Pawła II 5/4, tel. 0-59 822-50-09

Objekt: Projekt zagospodarowania terenu
Rozbudowa budynku CMS

Adres: Tuchomię, dz nr 377/2
Skala 1:500 Data: sierpień 2007 r.

Opracował: mgr inż. Karol Miazga
mgr inż. Michał Fijałkowski AN8346/119/78

rys. 1
podpis

Tuchomię - 377/2

1:500

gm. Tuchomię

Mapa do celów projektowych

sporządzona w r. 2007 przez PCK "Geopad" sp. z o.o. w Bytowie
mapa aktualna pod względem treści syt-wys, uzbrojenia podziemnego terenu
oraz ewidencji gruntów. Granice wykreślono wg. mapy ewidencji gruntów,
bez ustalenia stanu prawnego na gruncie.