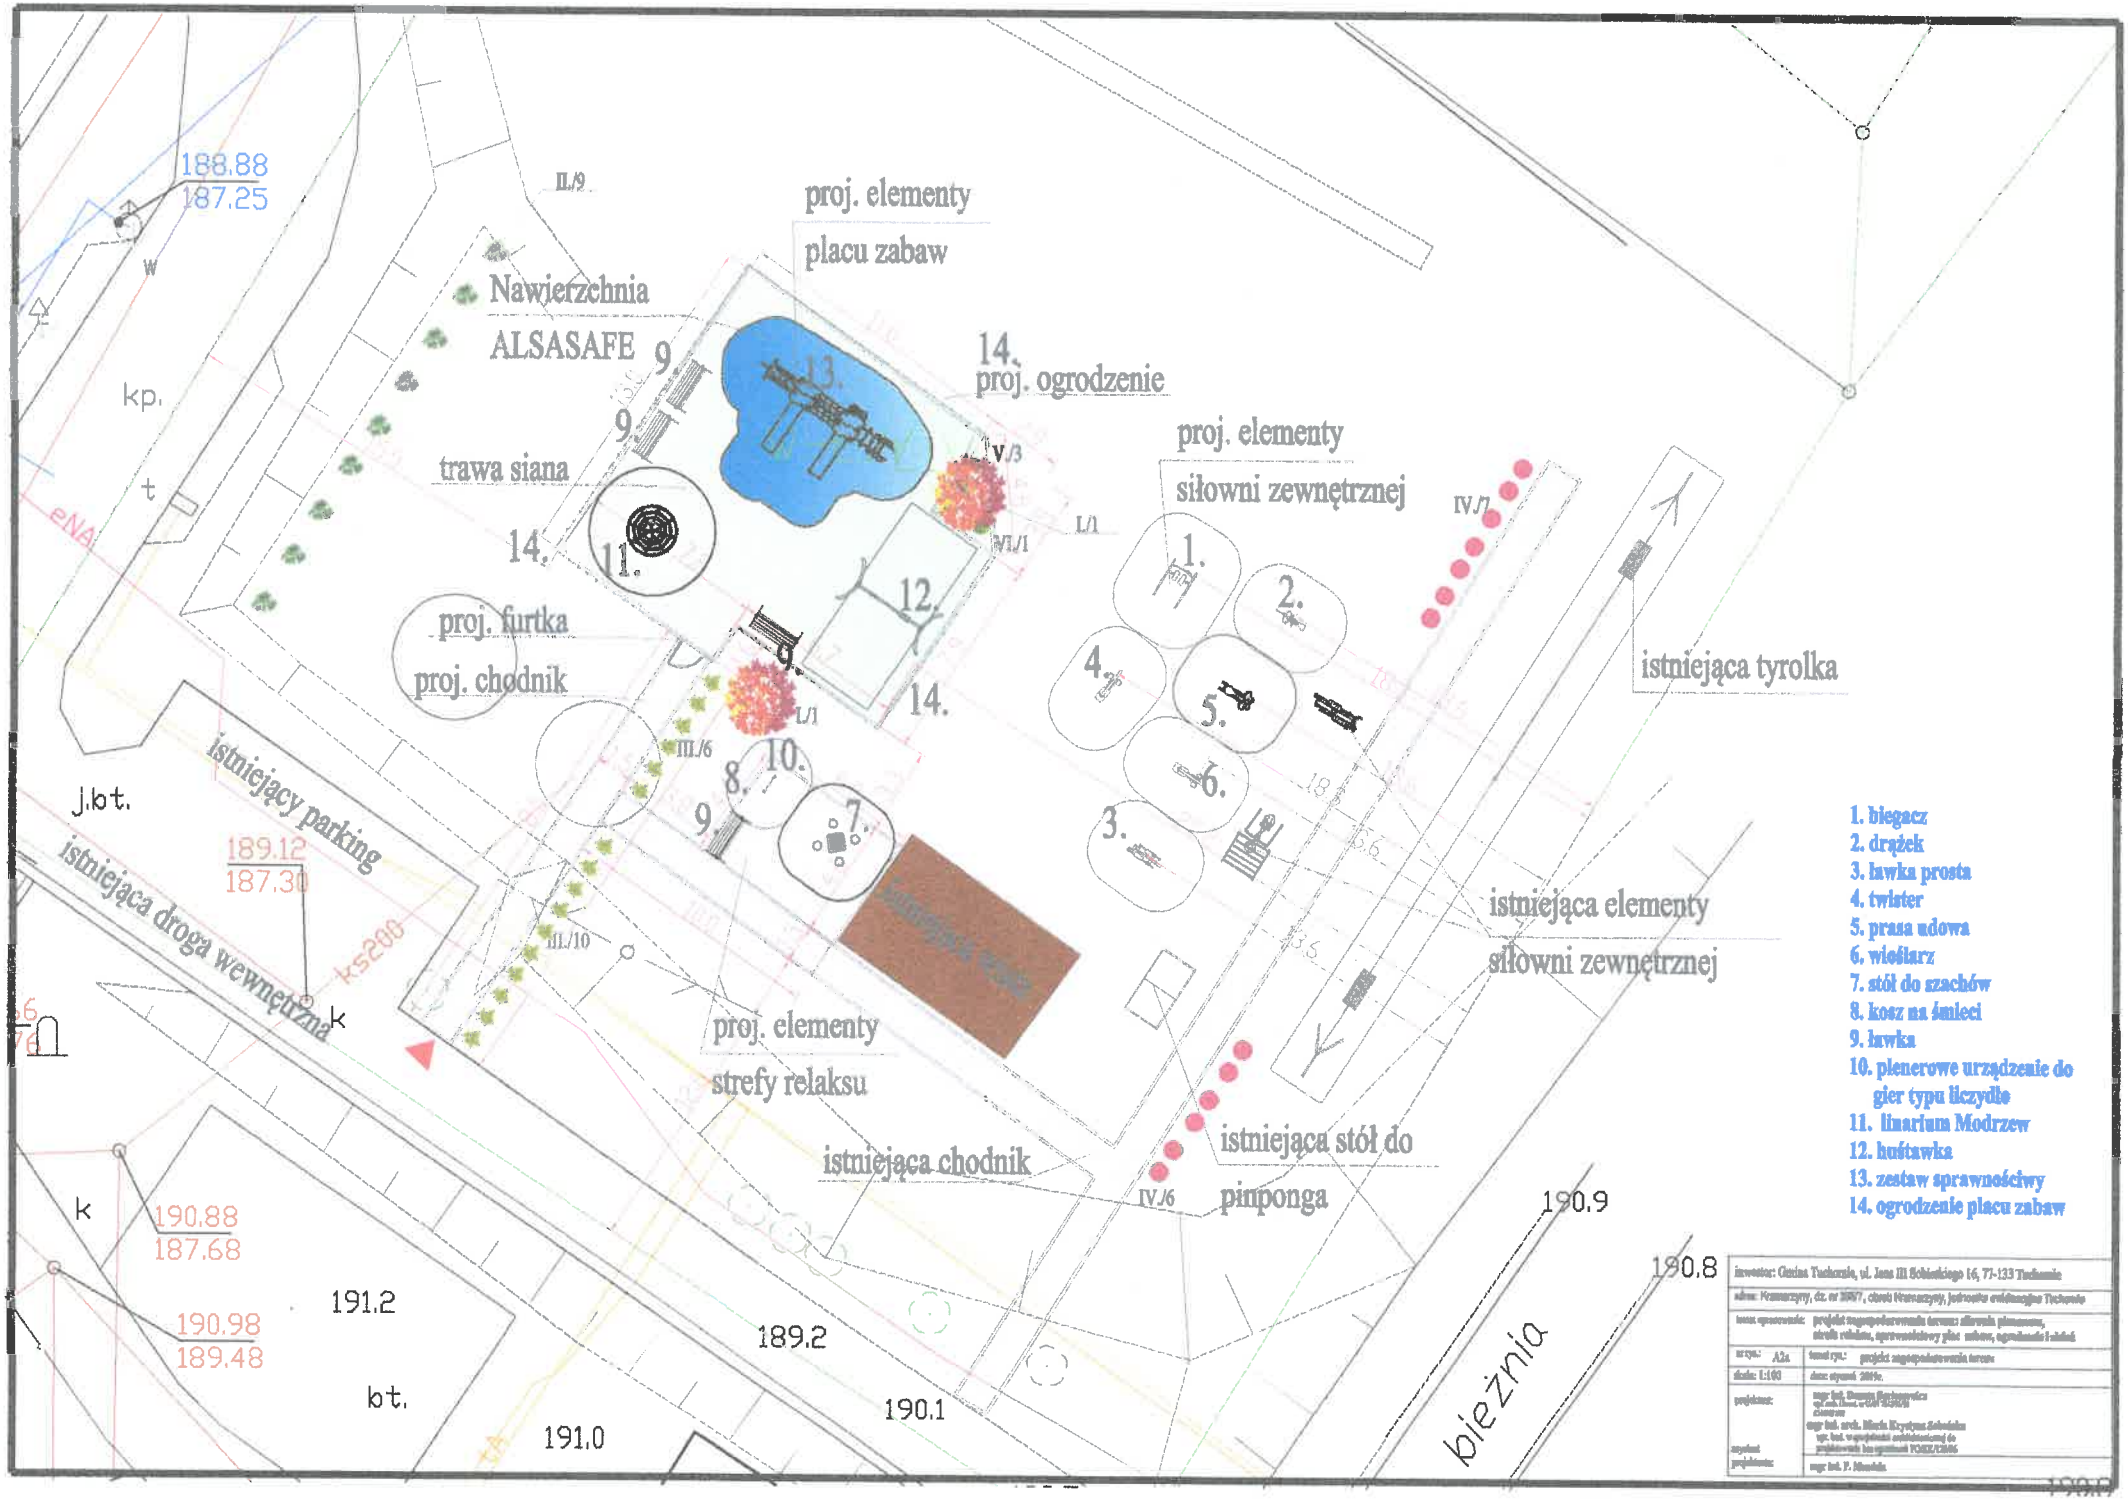
188.88
187.25
II./9
proj. elementy
placu zabaw
Nawierzchnia
ALSASAFE
9.
13.
14.
proj. ogrodzenie
proj. elementy
siłowni zewnętrznej
kp.
t
trawa siana
V./3
VI./1
I./1
IV./7
14.
11.
12.
1.
2.
proj. furtka
proj. chodnik
9.
14.
4.
5.
istniejąca tyrolka
III./6
8.
10.
6.
9.
7.
3.
j.bt.
istniejący parking
189.12
187.30
istniejąca droga wewnętrzna
ks200
III./10
k
proj. elementy
strefy relaksu
istniejąca elementy
siłowni zewnętrznej
istniejąca chodnik
IV./6
istniejąca stół do
pinponga
1. biegacz
2. drążek
3. ławka prosta
4. twister
5. prasa udowa
6. wioślarz
7. stół do szachów
8. kosz na śmieci
9. ławka
10. plenerowe urządzenie do gier typu liczydle
11. linarium Modrzew
12. huśtawka
13. zestaw sprawnościwy
14. ogrodzenie placu zabaw
k
190.88
187.68
190.98
189.48
191.2
bt.
191.0
189.2
190.1
190.9
190.8
bieżnia