

# PROJEKT ZAGOSPODAROWANIE TERENU zielona siłownia w Zagonach

Załącznik ..... - jeden -  
do ZGŁOSZENIA

nr AB-1A-T.6743.44.2018

Z dnia 18.09.2018r.

Inwestor..... Ochotnicza Straż Pożarna w Nowych Hutach,  
Nowe Huty 7, 77-133 Tuchomie  
Adres.....Zagony, dz. nr 19, obręb Zagony,  
jednostka ewidencyjna Tuchomie

STAROSTWO POWIATOWE W BYTOWIE  
Wydano zaświadczenie o braku podstaw do  
wniesienia sprzeciwu

Nr AB-1A-T.6743.44.2018

Data 28.09.2018r.

Podpis



Z up. STAROSTY

Stanisław Sierutowski  
RACZELNIK ZIAŁU  
ARCHITEKTONICZNO-KONSTRUKCYJNO

## ZAWARTOŚĆ PROJEKTU:

1. Opis zagospodarowania terenu,
2. Kopie uprawnień i zaświadczenia projektantów,
3. A-1 Stan istniejący
4. A-2 Projekt zagospodarowania terenu dz. nr 19

Oświadczam zgodnie z wymogiem art. 20 ust. 4 z dnia 7 lipca 1994 r. Prawo Budowlane (Tekst jednolity: Dz. U. z 2003 r. Nr 207, poz. 2016 z późn. zmianami), że niniejszy projekt, został sporządzony zgodnie z obowiązującymi przepisami oraz zasadami wiedzy technicznej.

		Podpis
Projektant	mgr inż. Danuta Bartoszewicz upr. w spec arch. 8346/637/85 i upr. bud. do projektowania i kierowania robotami budowlanymi bez ograniczeń w spec konstr. nr UAN 7342/93/98	mgr inż. Danuta Bartoszewicz uprawnienia budowlane do projektowania i kierowania robotami budowlanymi bez ograniczeń w specjalności konstrukcyjno - budowlanej upr. nr 8346/637/85 i w ograniczonym zakresie w specjalności architektonicznej upr. nr 7342/93/98
Opracowujący:		
Branża architektoniczna	mgr inż. arch. Maria Krystyna Sobańska upr. bud. w specjalności architektonicznej do projektowania bez ograniczeń PO/KK/129/06	
Branża konstrukcyjna	mgr inż. Danuta Bartoszewicz upr. w spec arch. 8346/637/85 i upr. bud. do projektowania i kierowania robotami budowlanymi bez ograniczeń w spec konstr. nr UAN 7342/93/98	mgr inż. Danuta Bartoszewicz uprawnienia budowlane do projektowania i kierowania robotami budowlanymi bez ograniczeń w specjalności konstrukcyjno - budowlanej upr. nr 8346/637/85 i w ograniczonym zakresie w specjalności architektonicznej upr. nr 7342/93/98
Asystent projektanta	Mgr inż. Paulina Mendela	

## OPIS ZAGOSPODAROWANIA DZIAŁKI

### 1. Podstawa opracowania

- Mapa do celów opiniodawczych w skali 1:500,
- Wizja lokalna,
- Inwentaryzacja fotograficzna,
- Obowiązujące akty prawne i przepisy branżowe

### 2. Przedmiot opracowania

Przedmiotem opracowania jest projekt zagospodarowania terenu – zielona siłownia w miejscowości Zagony na działce nr 19, obręb Zagony w gminie Tuchomie.

### 3. Krótka charakterystyka obszaru opracowania

Teren znajduje się w wsi Zagony.

Typ krajobrazu nizinny, teren na którym planuję się zainstalowanie siłowni zielonej (zewnątrznej) pokryty jest trawą. Na działce zlokalizowany jest już budynek świetlicy wiejskiej, plac zabaw oraz boisko.

### 4. Porządkowanie terenu

Wykonawca zobowiązany jest do uporządkowania terenu zgodnie z projektem oraz dopilnowanie aby nie uległy zniszczeniu inne miejsca w wyniku prowadzenia prac.

### 5. Przeznaczenie i program użytkowy

Na danym terenie projektuję się elementy małej architektury - siłownia zielona (zewnątrzna) – 5szt.

Realizacja projektu ma za zadanie służyć mieszkańcom wsi jako miejsce spotkań i lepszego poznania się środowiska wiejskiego.

### 6. Projektowane zagospodarowanie terenu

Na danym terenie projektuję się elementy małej architektury - siłownia zielona (zewnątrzna) – 5 szt.

Dostępność projektuję się od drogi powiatowej.

**Zjazd istniejący.**

### 7. Powierzchnie

- Całkowita powierzchnia działki nr 19 wynosi 2.3502 ha (Zagony)
- Montaż elementów zielonej siłowni projektuję się na terenie utwardzonym  
– z kruszywa łamanego stabilizowanego mechanicznie gr. 15cm. o pow. 79m<sup>2</sup>



TO GREEN Paweł Mendela, ul. Naruszewicza 24/4, 77- 100 Bytów  
„Projekt zagospodarowania terenu – zielona siłownia”  
Gmina Tuchomie, miejscowość Zagony, dz. nr 19, obręb Zagony

Wszystkie urządzenia muszą spełniać wymogi bezpieczeństwa i ergonomii, muszą być zgodne z normami wprowadzonymi do obowiązkowego stosowania, muszą posiadać certyfikaty bezpieczeństwa wydane przez akredytowaną jednostkę do spraw certyfikacji, odpowiednie aprobaty techniczne oraz atesty dopuszczające je do użytkowania. Na danym obszarze projektuję się montaż 4 urządzeń siłowni zielonej (zewnętrznej) – stanowiących elementy małej architektury.

#### 1.Orbitrek



- wysokość maksymalna - 1997mm
- szerokość maksymalna – 641mm
- długość maksymalna - 3705mm
- głębokość zakotwiczenia w gruncie – 500mm
- strefa użytkowania urządzenia: 7305mm x 4241mm

Trening ogólnorozwojowy dla dużych partii mięśniowych górnych i dolnych części ciała. Wpływa na kształtowanie sylwetki i poprawę koordynacji ruchowej.

#### 2. Wahadło (Twister i surfer )




TO GREEN Paweł Mendela, ul. Naruszewicza 24/4, 77- 100 Bytów  
„Projekt zagospodarowania terenu – zielona siłownia”  
Gmina Tuchomie, miejscowość Zagony, dz. nr 19, obręb Zagony

- wysokość maksymalna - 1400mm
- szerokość maksymalna – 852mm
- długość maksymalna - 1376mm
- głębokość zakotwiczenia w gruncie - 500mm
- strefa użytkowania urządzenia: 4976mm x 4452mm

Doskonale stymuluje mięśnie skośne. Dodatkowo pomaga usprawnić zmysł równowagi oraz działa rozluźniająco.

### 3. Biegacz

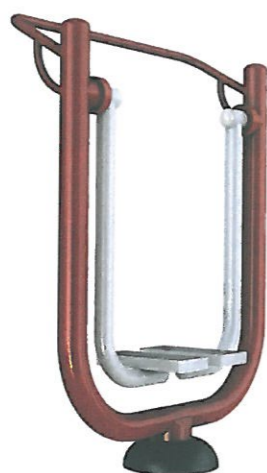

- wysokość maksymalna - 1390,5mm
- szerokość maksymalna – 474mm
- długość maksymalna - 1089mm
- głębokość zakotwiczenia w gruncie - 500mm
  - strefa użytkowania urządzenia: 4689mm x 4074mm

Trening mięśni nóg i bioder. Wpływa na poprawę zmysłu równowagi. Imituje ruch biegu przy minimalnym obciążeniu stawów.

TO GREEN Paweł Mendela, ul. Naruszewicza 24/4, 77- 100 Bytów  
„Projekt zagospodarowania terenu – zielona siłownia”  
Gmina Tuchomie, miejscowość Zagony, dz. nr 19, obręb Zagony

#### 4. Wioślarz



- wysokość maksymalna - 1109mm
- szerokość maksymalna – 1087mm
- długość maksymalna - 1364mm
- głębokość zakotwiczenia w gruncie - 500mm
- strefa użytkowania urządzenia: 4964mm x 4687mm

#### 5. Wyciąg górny i krzesło do wyciskania



TO GREEN Paweł Mendela, ul. Naruszewicza 24/4, 77- 100 Bytów  
„Projekt zagospodarowania terenu – zielona siłownia”  
Gmina Tuchomie, miejscowość Zagony, dz. nr 19, obręb Zagony

- wysokość maksymalna - 1950mm
- szerokość maksymalna – 742mm
- długość maksymalna - 2150mm
- głębokość zakotwiczenia w gruncie - 500mm
- strefa użytkowania urządzenia: 5750mm x 4342mm

Mocowanie urządzeń do betonowej podbudowy fundamentowej za pomocą kotew(M18). Wokół każdego urządzenia pozostawiono strefy ochronne, (150cm od najbardziej wysuniętej krawędzi urządzenia.) W strefach ochronnych nie instaluje się żadnych innych elementów architektury typu: drzewo, kosz, ławka, ... itp.

Max waga użytkownika do 120 kg.

Grupa wiekowa od 10 lat (do 14 roku życia pod opieką dorosłych).

#### **Uwaga!**

Podbudowy betonowe pod urządzenia należy skorygować o wytyczne producenta urządzeń.

Urządzenia należy poddawać kontrolom, nadzorowi i bieżącej konserwacji z uwzględnieniem korozji elementów metalowych.

#### **18. . Teren utwardzony**

**Teren na którym projektuje się montaż urządzeń siłowni z utwardzony projektuje się z kruszywa łamanego stabilizowanego mechanicznie, na którym zostały zlokalizowane elementy małej architektury – siłownia zielona.**

##### **Nawierzchnia składa się:**

- a. Warstwa z kruszywa łamanego stabilizowana mechanicznie – gr. W-wy 15cm
- b. Warstwa odsączająca z piasku gr. 15cm
- c. Istniejące podłoże
- d. Obrzeże betonowe 6x20x100
- e. Podsypka cementowo-piaskowa pod obrzeże gr. 5cm

#### **19. Infrastruktura techniczna**

**Przez teren na którym projektowana jest siłownia zielona nie przebiegają żadne sieci (wodociągowa, sanitarna, elektroenergetyczna).**

##### **19.1 Zaopatrzenie w wodę**

Na projektowanym terenie nie planuje się wykonania przyłącza wodociągowego.

##### **19.2 Zaopatrzenie w energię elektryczną**

Nie planuje się na projektowanym terenie wykonania przyłącza energetycznego.

##### **19.3 Odprowadzenie ścieków**

Nie planuje się na projektowanym terenie wykonania przyłącza sanitarnego.

##### **19.4 Odprowadzenie wód opadowych**

Wody opadowe odprowadzane będą po istniejącym terenie.





TO GREEN Paweł Mendela, ul. Naruszewicza 24/4, 77- 100 Bytów  
„Projekt zagospodarowania terenu – zielona siłownia”  
Gmina Tuchomie, miejscowość Zagony, dz. nr 19, obręb Zagony

## INFORMACJA DOTYCZĄCA BEZPIECZEŃSTWA I OCHRONY ZDROWIA

### PROJEKT ZAGOSPODAROWANIE TERENU zielona siłownia w Zagonach

Inwestor..... Ochotnicza Straż Pożarna w Nowych Hutach,  
Nowe Huty 7, 77-133 Tuchomie  
Adres.....Zagony, dz. nr 19, obręb Zagony,  
jednostka ewidencyjna Tuchomie

		Podpis
<b>Projektant</b>	<b>mgr inż. Danuta Bartoszewicz</b> upr. w spec arch. 8346/637/85 i upr. bud. do projektowania i kierowania robotami budowlanymi bez ograniczeń w spec konstr. nr UAN 7342/93/98 Rzepnica, ul. Styp-Rekowskiego 96, 77-100 Bytów	<i>mgr inż. Danuta Bartoszewicz</i> uprawnienia budowlane do projektowania i kierowania robotami budowlanymi bez ograniczeń w specjalności konstrukcyjno - budowlanej upr. nr 8346/637/85 i w ograniczonym zakresie w specjalności architektonicznej upr. nr 7342/93/98
<b>Opracowujący:</b>		
<b>Branża architektoniczna</b>	<b>mgr inż. arch. Maria Krystyna Sobańska</b> upr. bud. w specjalności architektonicznej do projektowania bez ograniczeń PO/KK/129/06 Rzepnica, ul. Kazimierza Wielkiego, 77-100 Bytów	<i>M. Sobańska</i>
<b>Branża konstrukcyjna</b>	<b>mgr inż. Danuta Bartoszewicz</b> upr. w spec arch. 8346/637/85 i upr. bud. do projektowania i kierowania robotami budowlanymi bez ograniczeń w spec konstr. nr UAN 7342/93/98 Rzepnica, ul. Styp-Rekowskiego 96, 77-100 Bytów	<i>mgr inż. Danuta Bartoszewicz</i> uprawnienia budowlane do projektowania i kierowania robotami budowlanymi bez ograniczeń w specjalności konstrukcyjno - budowlanej upr. nr 8346/637/85 i w ograniczonym zakresie w specjalności architektonicznej upr. nr 7342/93/98
<b>Asystent projektanta</b>	<b>Mgr inż. Paulina Mendela</b> ul. Naruszewicza 24/4, 77-100 Bytów	<i>P. Mendela</i>

## **21 Informacja dotycząca bezpieczeństwa i ochrony zdrowia**

### **21.1 Zakres robót dla całego zamierzenia budowlanego oraz kolejność realizacji poszczególnych obiektów.**

Szczegółowy harmonogram realizacji robót zostanie opracowany przez Wykonawcę robót w zależności od zakresu prac przyjętych do realizacji. Powyższy harmonogram wymaga uzgodnienia z Inwestorem.

Roboty przygotowawcze:

- geodezyjne prace pomiarowe,

Roboty ziemne:

- usunięcie humusu na odkład za pomocą koparek lub spycharek (do ponownego wbudowania)
- wykonanie niwelacji terenu
- wykonanie warstwy humusu zieleni – (dowóz materiału – około 20% z dokopu – materiał wykonawcy, rozłożenie materiału, obsianie trawą)

### **21.2 Elementy zagospodarowania działki lub terenu, które mogą stwarzać zagrożenie bezpieczeństwa i zdrowia ludzi**

nie występują

### **21.3 Informacje dotyczące przewidywanych zagrożeń występujących podczas realizacji robót budowlanych określające skalę i rodzaje zagrożeń oraz miejsce i czas ich wystąpienia.**

- skaleczenie / upadek (podczas wszystkich prac) – możliwe
- potrącenie przez poruszające się po budowie pojazdy i maszyny – możliwe
- osunięcie się ziemi w wykopach podczas robót ziemnych – możliwe
- natknięcie się na przedmioty niebezpieczne niewiadomego pochodzenia podczas wykonania prac ziemnych (niewypały) – mało prawdopodobne
- upadek materiału budowlanego lub sprzętu z wysokości – niemożliwe
- pożar, zalanie, itp.;
- niewłaściwy sposób magazynowania materiałów skutkujący wypadkiem – możliwe;
- awarie sprzętu skutkujące wypadkiem, zranieniem pracowników, porażeniem prądem, itp. – możliwe;
- kolizje środków transportu na placu budowy – możliwe;
- przebywanie osób postronnych, niezwiązanych z przedsięwzięciem budowlanym, na terenie budowy – możliwe.

### **21.4 Informacje o wydzielaniu i oznakowaniu miejsca prowadzenia robót budowlanych stosownie do rodzaju zagrożenia.**

- teren oznaczyć poprzez oznakowanie taśmą ostrzegawczą BHP
- projekt oznakowania na czas robót przygotowuje firma wykonawcza realizująca inwestycje

Informacje o sposobie prowadzenia instruktażu pracowników przed przystąpieniem do realizacji robót szczególnie niebezpiecznych:

Przed przystąpieniem do prac związanych z zadaniem inwestycyjnym należy poinstruować pracowników na temat zagrożeń wynikających z zakresu prac, zaznajomić ich z przewidywanymi zagrożeniami oraz ze sposobem ich zapobiegania. Przez cały okres

TO GREEN Paweł Mendela, ul. Naruszewicza 24/4, 77- 100 Bytów  
„Projekt zagospodarowania terenu – zielona siłownia”  
Gmina Tuchomie, miejscowość Zagony, dz. nr 19, obręb Zagony

zamierzenia inwestycyjnego należy przypominać robotnikom o niebezpieczeństwach wynikających z robót, które będą wykonywać. Do pracy należy dopuszczać jedynie osoby

posiadające odpowiednie kwalifikacje i przygotowanie. Ponadto w trakcie realizacji powyższego zadania inwestycyjnego musi być zapewnione przestrzeganie ogólnych przepisów bezpieczeństwa i higieny pracy zawartych w Rozporządzeniu.

#### **21.5 Określenie zasad postępowania w przypadku wystąpienia zagrożenia**

Konieczność stosowania przez pracowników środków ochrony indywidualnej, zabezpieczających przed skutkami zagrożeń

Zasady bezpośredniego nadzoru nad pracami szczególnie niebezpiecznymi przez wyznaczone w tym celu osoby

- instruktaż ogólny dopuszczenia do pracy pracownika prowadzi służba BHP
- instruktaż stanowiskowy prowadzi bezpośrednio przełożony pracownika (kierownik budowy, majster)
- instruktaż stanowiskowy należy przeprowadzić przy każdorazowej zmianie stanowiska pracy przez pracownika

Przy pracach szczególnie niebezpiecznych, wymagających szczególnej pracy psychofizycznej i pracach które powinny być wykonywane co najmniej przez 2 osoby bezpośredni przełożony pracownika obowiązany jest każdorazowo przed przystąpieniem do pracy omówić warunki pracy, a w szczególności, gdy uległy one zmianie. Bezpośredni przełożony obowiązany jest każdorazowo powiadomić wszystkich pracowników o zmianie warunków na budowie przed przystąpieniem do pracy. W razie wystąpienia zagrożenia dla zdrowia lub życia pracownika lub osób znajdujących się w strefie zagrożenia, prace należy natychmiast przerwać, ostrzec zagrożone osoby i zawiadomić o tym fakcie przełożonego. Wykonywanie prac bez środków ochrony osobistej tam, gdzie są one wymagane jest zabronione. Nadzór nad wykonywaniem prac szczególnie niebezpiecznych należy powierzyć osobom przeszkolonym z zakresu BHP (kierownikowi budowy, majstrowi). Nadzorujący odpowiedzialny jest za bezpieczne wykonywanie tych prac.

#### **21.6 Określenie sposobu przechowywania i przemieszczania materiałów, wyrobów, substancji oraz preparatów niebezpiecznych na terenie budowy**

na terenie budowy brak materiałów niebezpiecznych

#### **21.7 Wykaz środków technicznych i organizacyjnych zapobiegających niebezpieczeństwom wynikającym z wykonywania robót budowlanych w strefach szczególnego zagrożenia zdrowia lub w ich sąsiedztwie, w tym zapewniających bezpieczną i sprawną komunikację, umożliwiającą szybką ewakuację na wypadek pożaru, awarii i innych zagrożeń**

W celu likwidacji lub zmniejszenia mogących wystąpić zagrożeń podczas realizacji powyższego zadania inwestycyjnego proponuje się podjęcie następujących środków zapobiegawczych:

- oznakowanie tymczasowej drogi ewakuacyjnej;
- oznakowanie i zabezpieczenie stref niebezpiecznych;
- posiadanie gaśnic podręcznych znajdujących się w dobrze oznakowanym i dostępnym miejscu na budowie;

TO GREEN Paweł Mendela, ul. Naruszewicza 24/4, 77- 100 Bytów  
„Projekt zagospodarowania terenu – zielona siłownia”  
Gmina Tuchomie, miejscowość Zagony, dz. nr 19, obręb Zagony

- posiadanie przez robotników podstawowego sprzętu bhp jak kaski, ubiór ochronny, rękawice, itp.;
- posiadanie przez kierownika budowy podstawowego sprzętu reanimacyjnego ratującego życie, apteczki, itp.;
- stosowanie materiałów budowlanych oraz wykorzystywanie sprzętu dopuszczonego do stosowania oraz posiadającego odpowiednie atesty;
- ograniczenie wstępu na plac budowy jedynie do osób do tego przygotowanych (odpowiednie szkolenia, sprawność fizyczna, stan zdrowia, wyposażenie i ubiór, itd.) oraz do osób, których przebywanie jest konieczne dla procesu budowy;
- przechowywanie w stałym miejscu (biuro kierownika budowy) i udostępnianie dokumentacji budowy oraz instrukcji obsługi maszyn i urządzeń, bhp, pierwszej pomocy, itp.;
- konsultacje z projektantem konstrukcji wszelkich niebezpiecznych robót budowlanych (nadzór budowlany), zlecenie wykonania projektów wykonawczych.

#### **Maszyny i urządzenia:**

- każda maszyna i urządzenie musi posiadać DTR
- maszyny i urządzenia, które podlegają dozorowi technicznemu eksploatowane na budowie powinny posiadać dokumenty uprawniające do ich eksploatacji
- maszyny poruszające się po budowie winny posiadać sygnalizator cofania
- wszystkie instrukcje i oznaczenia muszą być w języku polskim
- każdorazowo przed przystąpieniem do pracy należy sprawdzić stan techniczny sprzętu oraz sprawdzić czy uruchomienie go nie zagraża innym pracownikom,
- do pracy na budowie może być dopuszczony jedynie sprzęt sprawny technicznie

#### **Roboty ziemne**

- w razie prowadzenia robót ziemnych w bezpośrednim sąsiedztwie instalacji elektrycznej, gazowej należy określić bezpieczną odległość, zarówno w poziomie jak i pionie, w jakiej mogą być wykonywane roboty i zapewnić nad nimi fachowy nadzór techniczny. Odległości te określa kierownictwo robót w porozumieniu z właściwymi jednostkami, w których zarządzie lub użytkowaniu znajdują się urządzenia i instalacje
- w razie przypadkowego odkrycia w trakcie wykonywania robót ziemnych instalacji w/w należy bezwzględnie niezwłocznie przerwać prace do czasu ustalenia pochodzenia tych instalacji i określenia, czy i w jaki sposób możliwe jest w tym miejscu dalsze bezpieczne prowadzenie robót
- w razie ujawnienia podczas prowadzenia prac niewypałów lub przedmiotów trudnych do identyfikacji, należy przerwać prace, a miejsce niebezpieczne zabezpieczyć, ogrodzić i odpowiednio oznaczyć
- przy wykonywaniu robót ziemnych sprzętem zmechanizowanym należy wyznaczyć w terenie strefę niebezpieczną – użytkowanie i posługiwanie się narzędziami powinno być zgodne z zaleceniami producenta
- w razie stwierdzenia w czasie pracy uszkodzenia maszyny lub urządzenia należy je natychmiast zatrzymać oraz zabezpieczyć przed osobami postronnymi oraz zgłosić ten fakt kierownikowi



TO GREEN Paweł Mendela, ul. Naruszewicza 24/4, 77- 100 Bytów  
„Projekt zagospodarowania terenu – zielona siłownia”  
Gmina Tuchomie, miejscowość Zagony, dz. nr 19, obręb Zagony



akceptacji bądź weryfikacji przez kierownika budowy (lub osoby odpowiedzialnej za bezpieczeństwo podczas budowy). W tym celu opracowanie niniejsze wymaga autoryzacji kierownika budowy przed rozpoczęciem prac.

Zabezpieczenia ludzi przed powyższymi zagrożeniami należy określić w „Planie bezpieczeństwa i ochrony zdrowia”, który powinien być sporządzony przez kierownika budowy zgodnie z ustawą z dnia 7 lipca 1994r. – Prawo Budowlane (Dz. U. z 2000r nr 106 poz. 1126 z późniejszymi zmianami). Zakres i formę „Planu bezpieczeństwa i ochrony zdrowia” określa Rozporządzenie Ministra Infrastruktury z dnia 23 czerwca 2003r (Dz. U. z 2003r. nr 120 poz.1126).

## 22. Obszar oddziaływania

Projektowane elementy zlokalizowane są w odległościach nie mniejszych niż dopuszczalne 3 m od granic działki. W związku z tym zgodnie z art.3 pkt 20 ustawy Prawo Budowlane przedmiotowa inwestycja nie podlega ograniczeniom w zagospodarowania terenu. Obszar oddziaływania projektowanych robót odbywać się będzie wyłącznie na działce nr 19.

## 23. Oświadczenie projektanta.

Oświadczam zgodnie z wymogiem art. 20 ust. 4 z dnia 7 lipca 1994 r. Prawo Budowlane (Tekst jednolity: Dz. U. z 2003 r. Nr 207, poz. 2016 z późn. zmianami), że niniejszy projekt budowlany został sporządzony zgodnie z obowiązującymi przepisami oraz zasadami wiedzy technicznej.

*mgr inż. Danuś Bartoszewicz*

uprawnienia budowlane do projektowania i kierowania  
robotami budowlanymi bez ograniczeń w specjalności  
konstrukcyjno - budowlanej upr. nr 8346/837/85  
i w ograniczonym zakresie  
w specjalności architektonicznej upr. nr 7342/93/98

mgr inż. arch.

*MK*  
Maria Krystyna Sobańska  
Uprawnienia budowlane do projektowania  
bez ograniczeń w specjalności architektonicznej;  
nr ewid. upr. PO/KK/129/06

Bytów, dnia 28.09.2018r.

## Uzgodnienie

Na podstawie art. 35 ust.3 ustawy z dnia 21 marca 1985 r. o drogach publicznych ( tj. Dz. U. z 2017r. poz. 2222 ze zm.) po rozpatrzeniu wniosku złożonego przez **Paweł Mendela TO GREEN 77-100 Bytów, ul. Naruszewicza 24/4** o uzgodnienie „zielonej siłowni na działce nr 19 w miejscowości Zagony, gmina Tuchomie” przy drodze powiatowej nr **1724G Łubno - Tuchomie (dz. nr 14 obręb Zagony)**

## UZGADNIAM

projekt zagospodarowania terenu - „„zielonej siłowni na działce nr 19 w miejscowości Zagony, gmina Tuchomie” przy drodze powiatowej nr **1724G Łubno - Tuchomie (dz. nr 14 obręb Zagony)** w zakresie możliwości włączenia do drogi ruchu drogowego spowodowanego tą zmianą bez uwag.

**Integralną część stanowi opieczętowany pieczęcią ZDP Bytów załącznik graficzny- Projekt zagospodarowania terenu działka nr 19 obręb Zagony w skali 1:250.**


DYREKTOR  
Zarządu Dróg Powiatowych w Bytowie

*mgr Marian Miazga*

Otrzymują:

1. Paweł Mendela TO GREEN 77-100 Bytów, ul. Naruszewicza 24/4
2. a/a


# ZAGOSPODAROWANIE TERENU DZ. NR 19

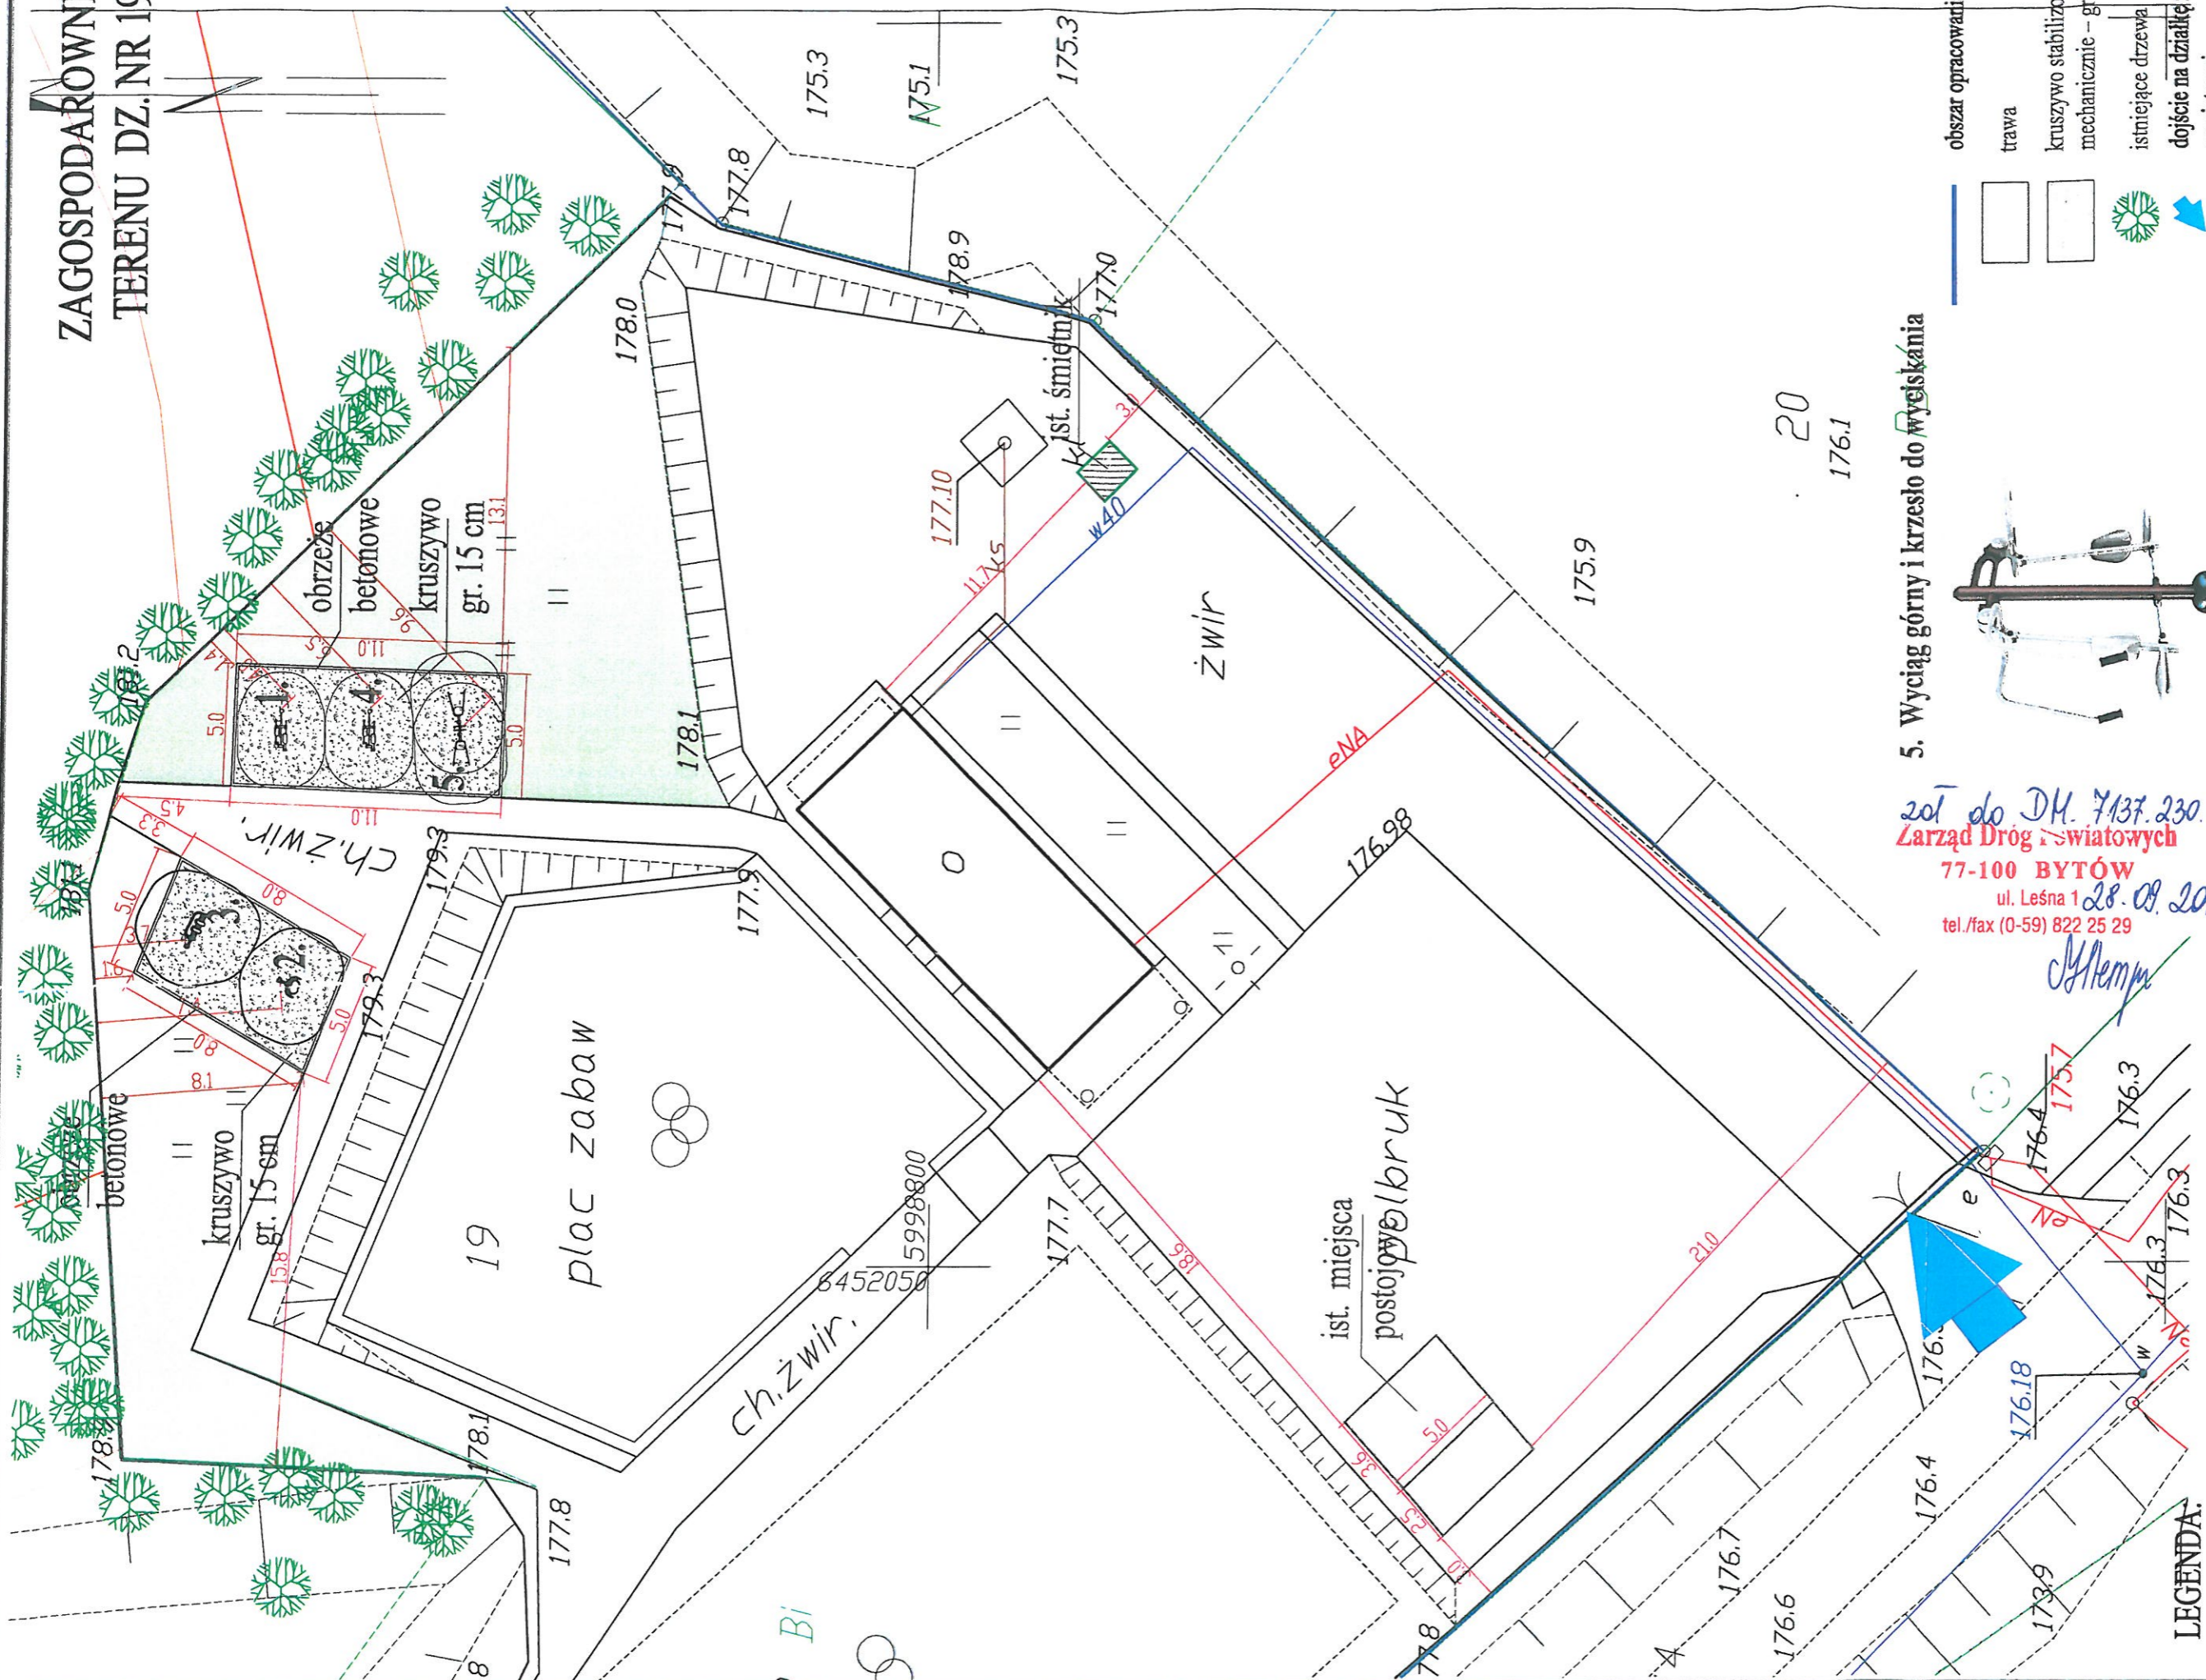

zot do DM. 7137.230.2018  
**Zarząd Dróg Powiatowych**  
 77-100 BYTÓW  
 ul. Leśna 1  
 tel./fax (0-59) 822 25 29

## 5. Wyciąg górny i krzesło do wyekskania


- obszar opracowania**
- trawa
  - kruszywo stabilizowane mechanicznie - gr. 15cm
  - istniejące drzewa
  - dojście na działkę z drogi powiatowej

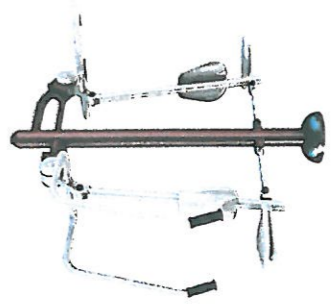


## 4. Wioślarz



## 3. Bigacz

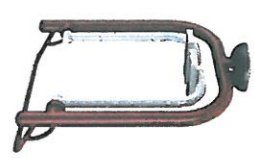

## 2 Wachadło

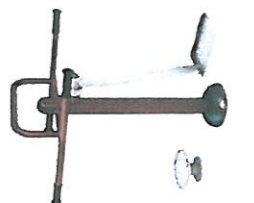

## 1. Orbitrek



### LEGENDA:

inwestor: Ochotnicza Straż Pożarna w Nowych Huciech, Nowe Huty 7, 77-133 Tuchomi	
adres: Zagony, dz. nr 19, obręb Zagony, jednostka ewidencyjna Tuchomi	
temat opracowania: PROJEKT ZAGOSPODAROWANIE TERENU zielona strefowania w Zagonach	
nr rys.: A2	temat rys.: zagospodarowanie terenu dz. nr 19
skala: 1:250	data: sierpień 2018r.
projektant:	mgr inż. Danuta Barczewicz mgr inż. Ireneusz Górnik
system:	mgr inż. Michał Kopytowski mgr inż. w specjalności architektury krajobrazu
projektant:	mgr inż. Paulina Mroczka





IZBA ARCHITEKTÓW  
RZECZYPOSPOLITEJ POLSKIEJ

POMORSKA OKRĘGOWA IZBA ARCHITEKTÓW  
OKRĘGOWA KOMISJA KWALIFIKACYJNA

za zgodność  
z oryginałem

Gdańsk, 3 czerwca 2006r.

Nr ewid. uprawnień PO:KK/129/06

DECYZJA

Na podstawie art. 12 ust. 1 pkt 1 i ust. 2 i 3, art. 13 ust. 1 pkt 1 i art. 14 ust. 1 pkt 1 ustawy z dnia 7 lipca 1994 r. - Prawo budowlane (tekst jednolity: Dz. U. z 2003 r. Nr 207, poz. 2016; zmiany: Dz. U. z 2004 r. Nr 6, poz. 41, Nr 92, poz. 881, Nr 93, poz. 888 i Nr 96, poz. 959; z 2005 r. Nr 113, poz. 954, Nr 163, poz. 1362, Nr 163 poz. 1364, Nr 169 poz. 1419); art. 11 i 24 ust. 1 pkt 2 ustawy z dnia 15 grudnia 2000 r. o samorządach zawodowych architektów, inżynierów budownictwa oraz urbanistów (Dz. U. z 2001 r. Nr 5, poz. 42; zmiany: Dz. U. z 2002 r. Nr 23, poz. 221, Nr 153, poz. 1271 i Nr 240, poz. 2052; z 2003 r. Nr 124, poz. 1152 i Nr 190, poz. 1864; z 2004 r. Nr 141, poz. 1492; z 2005 r. Nr 150, poz. 1247); oraz art. 104 i 107 § 1 i 4 ustawy z dnia 14 czerwca 1960 r. - Kodeks postępowania administracyjnego (tekst jednolity: Dz. U. z 2000 r. Nr 98, poz. 1071; zmiany: Dz. U. z 2001 r. Nr 49, poz. 509; z 2002 r. Nr 113, poz. 984, Nr 153, poz. 1271 i Nr 169, poz. 1387; z 2003 r. Nr 130, poz. 1188 i Nr 170 poz. 1660; z 2004 r. Nr 162, poz. 1692; z 2005 r. Nr 78, poz. 682, Nr 181, poz. 1524),

stwierdza się, że

Pani mgr inż. architekt Maria Krystyna Sobańska

posiada odpowiednie wykształcenie techniczne i praktykę zawodową  
i nadaje się  
UPRAWNIENIA BUDOWLANE  
w specjalności architektonicznej do projektowania bez ograniczeń

Decyzja niniejsza jako uwzględniająca w całości żądanie strony nie wymaga uzasadnienia.

Od decyzji niniejszej przysługuje Pani odwołanie do Krajowej Komisji Kwalifikacyjnej Izby Architektów.

Odwołanie wnosi się za pośrednictwem organu, który wydał decyzję tj. Okręgowej Komisji Kwalifikacyjnej Pomorskiej Okręgowej Izby Architektów, w terminie 14 dni od dnia doręczenia niniejszej decyzji.

Członkowie Okręgowej Komisji Kwalifikacyjnej Pomorskiej Okręgowej Izby Architektów:

Przewodniczący Komisji	Wiceprzewodnicząca Komisji	Wiceprzewodniczący Komisji	Sekretarz Komisji	Członek Komisji	Członek Komisji
Konrad Pławiński	Elżbieta Zdunkowska	Romuald Cieluch	Joanna Wciorka	Barbara Wilemborek	Antoni Woźniński

1. Strona (wnioskodawca): mgr inż. arch. Maria Krystyna Sobańska, 77-100 Bytów, Henryka Sienkiewicza 4/15

2. Gdy decyzja stanie się ostateczna:

- 1) Główny Inspektor Nadzoru Budowlanego - w celu wpisania do centralnego rejestru osób posiadających uprawnienia budowlane,
- 2) Rada Pomorskiej Okręgowej Izby Architektów.

3. z.z.

77-100 21102



Akademia Sztuk Pięknych w Poznaniu

(nazwa szkoły, wyższej lub innej jednostki prowadzącej studia podyplomowe)

Wydział Architektury i Wzornictwa

(wydział - instytut)

# SWIADECTWO

## UKOŃCZENIA STUDIÓW PODYPLOMOWYCH

Paulina Małgorzata Kowalska

Pan(i)

urodzony(a) w dniu 06.01.77 w Bydgoszczy

w Woj. 4 ukończył(a) w roku 2007

semestralne Studia Podyplomowe w zakresie Programowania i projektowania struktur krajobrazu

architektura krajobrazu

bardzo dobrym

z wynikiem

DZIEKAN



REKTOR lub KIEROWNIK  
jednostki organizacyjnej prowadzącej studia

(pieczęć, podpis)

(pieczęć, podpis)

Poznań dnia 30.11.07

\* Skala ocen: celująca, bardzo dobra, dobra, dostateczna, dopuszczająca  
Dotyczy studiów podyplomowych prowadzonych przez szkoły wyższe  
Nie dotyczy studiów podyplomowych prowadzonych przez szkoły wyższe

Znak: AN/8346 / 637 / 85

URZĄD WOJEWODZKI

Urząd Wojewódzki  
ul. Wolności 11  
81-100 Słupsk

## STWIERDZENIE PRZYGOTOWANIA ZAWODOWEGO

do pełnienia samodzielnych funkcji technicznych w budownictwie

Na podstawie §4 ust2 §7 i § 13 ust. 1 pkt. 2 §6 ust3 rozporządzenia Ministra Gospodarki Terenowej i Ochrony Środowiska z dnia 20 lutego 1975 r. w sprawie samodzielnych funkcji technicznych w budownictwie (Dz. U. Nr 8, poz. 46) stwierdza się, że

Obywatel Danuta Maria Łacka  
(wymienić imię — imiona i nazwisko)

Magister inżynier budownictwa  
(wymienić tytuł zawodowy)

urodzony dnia 06 marca 1956r. w Gostkowie

posiada przygotowanie zawodowe upoważniające do wykonywania samodzielnej funkcji

projektanta w specjalności konstrukcyjno - budowlanej  
(określić rodzaj funkcji)

(określić rodzaj specjalności techniczno-budowlanej lub specjalności zawodowej)

Obywatel: Danuta Maria Łacka jest upoważniony do:  
(imię — imiona i nazwisko)

1. do sporządzania projektów w zakresie rozwiązań konstrukcyjno-budowlanych budynków oraz innych budowli, z wyłączeniem linii, węzłów i stacji kolejowych, dróg oraz lotniskowych dróg startowych i manipulacyjnych, mostów, budowli hydrotechnicznych i melioracji wodnych.
2. do sporządzania w budownictwie osób fizycznych projektów w zakresie rozwiązań architektonicznych:
  - a/ budynków inwentarskich i gospodarczych, adaptacji projektów typowych i powtarzalnych innych budynków oraz sporządzania planów zagospodarowania działki związanej z realizacją tych budynków,
  - b/ budowli nie będących budynkami.
3. w budownictwie osób fizycznych - do kierowania, nadzorowania i kontrolowania budowy, kierowania i kontrolowania wytwarzania konstrukcyjnych elementów budowlanych oraz oceniania i badania stanu technicznego obiektów budowlanych.



P.o. DYREKTORA WYDZIAŁU  
Budownictwa i Planowania Przestrzennego

*Danuta Bartoszewicz*  
za zgodność  
z oryginałem


Otrzymuje:

Danuta Maria Łacka

(strona)

(podpis z podaniem imienia, nazwiska i stanowiska służb.)

ZA ZGODNOŚĆ  
Z ORYGINAŁEM  
mgr inż. Danuta Bartoszewicz 54 2410/2000/13.

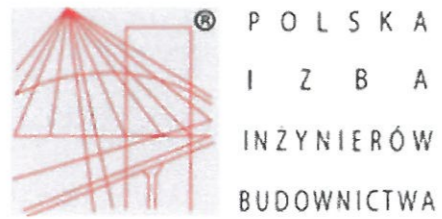

### Zaświadczenie

o numerze weryfikacyjnym:

POM-33U-SNC-GE3 \*

Pani Danuta Bartoszewicz o numerze ewidencyjnym POM/BO/0155/01  
adres zamieszkania ul.Styp-Rekowskiego 96, 77-100 Bytów  
jest członkiem Pomorskiej Okręgowej Izby Inżynierów Budownictwa i posiada wymagane  
ubezpieczenie od odpowiedzialności cywilnej.  
Niniejsze zaświadczenie jest ważne od 2018-01-01 do 2018-12-31.

Zaświadczenie zostało wygenerowane elektronicznie i opatrzone bezpiecznym podpisem elektronicznym  
weryfikowanym przy pomocy ważnego kwalifikowanego certyfikatu w dniu 2017-12-15 roku przez:

Franciszek Rogowicz, Przewodniczący Rady Pomorskiej Okręgowej Izby Inżynierów Budownictwa.

(Zgodnie art. 5 ust 2 ustawy z dnia 18 września 2001 r. o podpisie elektronicznym (Dz. U. 2001 Nr 130 poz. 1450) dane w postaci  
elektronicznej opatrzone bezpiecznym podpisem elektronicznym weryfikowanym przy pomocy ważnego kwalifikowanego certyfikatu są  
równoważne pod względem skutków prawnych dokumentom opatrzonym podpisami własnoręcznymi.)


\* Weryfikację poprawności danych w niniejszym zaświadczeniu można sprawdzić za pomocą numeru weryfikacyjnego zaświadczenia na  
stronie Polskiej Izby Inżynierów Budownictwa [www.piib.org.pl](http://www.piib.org.pl) lub kontaktując się z biurem właściwej Okręgowej Izby Inżynierów  
Budownictwa.




Województwo: pomorskie  
 Powiat: bytowski  
 Jednostka ewidencyjna: 220110\_2, Tuchomie  
 Obręb: 0013, Żagony

MAPA ZASADNICZA  
 SKALA 1:500  
 obr. Żagony 0013: dz. 19

STAN ISTNIEJACY

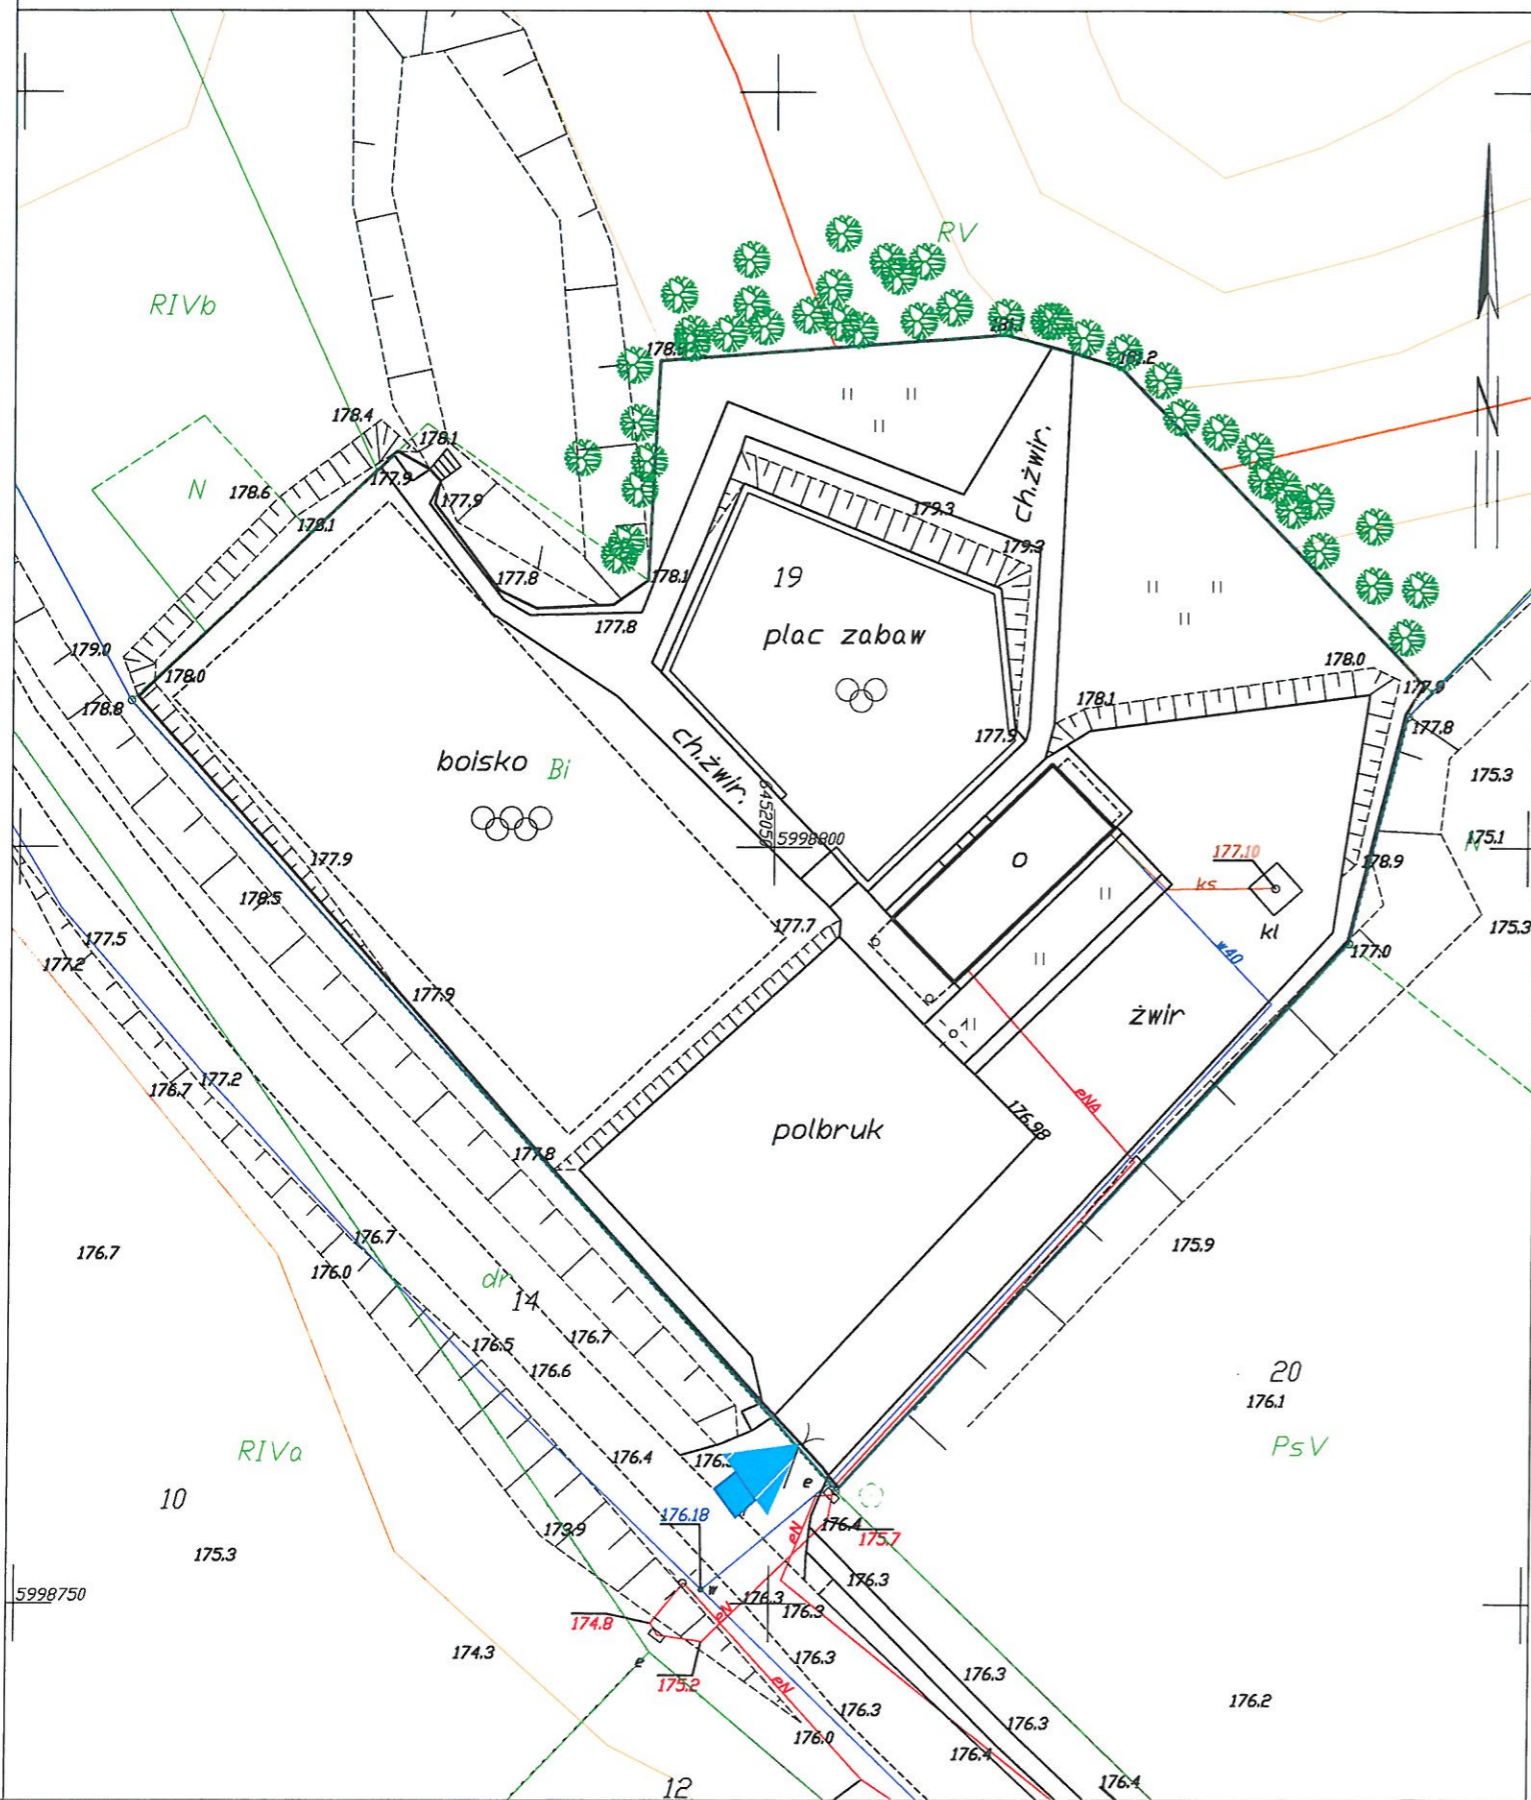77-133 277.07



-  obszar opracowania
-  istniejące drzewa
-  dojście na działkę z drogi gminnej

inwestor: Ochotnicza Straż Pożarna w Nowych Hutach, Nowe Huty 7, 77-133 Tuchomie	
adres: Żagony, dz. nr 19, obręb Żagony, jednostka ewidencyjna Tuchomie	
temat opracowania: PROJEKT ZAGOSPODAROWANIE TERENU zielona siłownia w Żagonach	
nr rys.: A1	temat rys.: stan istniejący
skala: 1:500	data: sierpień 2018r.
projektant:	mgr inż. Danuta Bartoszewicz <small>upr. arch. i koszt. nr UAN 73429395          8346507:85</small>
asystent:	mgr inż. arch. Maria Krystyna Sobalska <small>upr. bud. w specjalności architekcyjnej do          projektowania bez ograniczeń POKN.125/06</small>
projektanta:	mgr inż. Paulina Mendela

