

PROJEKT ZAGOSPODAROWANIE TERENU zielona siłownia w Masłowice Tuchomskie i Masłowice Trzebiatkowskie

Inwestor..... Stowarzyszenie Sportowe Gminny Klub Sportowy
"Myśliwiec", ul. Jana III Sobieskiego 18,
77-133 Tuchomie

Adres.....m. Masłowice Tuchomskie dz. nr 163,
obręb Masłowice Tuchomskie,
Masłowice Trzebiatkowskie , dz. nr 61/2,
obręb Masłowice Trzebiatkowskie
gmina Tuchomie

Załącznik-jeden-.....
do ZGŁOSZENIA

nr AB-1A-T.6743.45.2018

7 dnia 18.09.2018r.

STAROSTWO POWATOWE W BYTOWIE
Wydano zaświadczenie o braku podstaw do
wniesienia sprzeciwu

Nr AB-1A-T.6743.45.2018

Data 28.09.2018r.

Podpis

Z up. STANISŁAW

Stanisław Sierpiutowski
NACZELNIK BIURO
ARCHITEKTONICZNO-PROJEKOWE

ZAWARTOŚĆ PROJEKTU:

1. Opis zagospodarowania terenu,
2. Kopie uprawnień i zaświadczenia projektantów,
3. A-1 Stan istniejący
4. A-2 Projekt zagospodarowania terenu dz. nr 163
5. A-3 Projekt zagospodarowania terenu dz. nr 61/2

Oświadczam zgodnie z wymogiem art. 20 ust. 4 z dnia 7 lipca 1994 r. Prawo Budowlane (Tekst jednolity: Dz. U. z 2003 r. Nr 207, poz. 2016 z późn. zmianami), że niniejszy projekt, został sporządzony zgodnie z obowiązującymi przepisami oraz zasadami wiedzy technicznej.

		Podpis <i>mgr inż. Danuta Bartoszewicz</i>
Projektant	<i>mgr inż. Danuta Bartoszewicz</i> upr. w spec arch. 8346/637/85 i upr. bud. do projektowania i kierowania robotami budowlanymi bez ograniczeń w spec konst. nr UAN 7342/93/98	<i>mgr inż. Danuta Bartoszewicz</i> uprawnienia budowlane do projektowania i kierowania robotami budowlanymi bez ograniczeń w specjalności konstrukcyjno - budowlanej upr. nr 8346/637/85 i w ograniczonym zakresie w specjalności architektonicznej upr. nr 7342/93/98
Opracowujący:		
Branża architektoniczna	<i>mgr inż. arch. Maria Krystyna Sobańska</i> upr. bud. w specjalności architektonicznej do projektowania bez ograniczeń PO/KK/129/06	<i>mgr inż. arch. Maria Krystyna Sobańska</i> uprawnienia budowlane do projektowania i kierowania robotami budowlanymi bez ograniczeń w specjalności architektonicznej upr. nr 8346/637/85 i w ograniczonym zakresie w specjalności architektonicznej upr. nr 7342/93/98
Branża konstrukcyjna	<i>mgr inż. Danuta Bartoszewicz</i> upr. w spec arch. 8346/637/85 i upr. bud. do projektowania i kierowania robotami budowlanymi bez ograniczeń w spec konst. nr UAN 7342/93/98	<i>mgr inż. Danuta Bartoszewicz</i> uprawnienia budowlane do projektowania i kierowania robotami budowlanymi bez ograniczeń w specjalności konstrukcyjno - budowlanej upr. nr 8346/637/85 i w ograniczonym zakresie w specjalności architektonicznej upr. nr 7342/93/98
Asystent projektanta	<i>Mgr inż. Paulina Mendela</i>	<i>P Mendela</i>

TO GREEN Paweł Mendela, ul. Naruszewicza 24/4, 77- 100 Bytów
„Projekt zagospodarowania terenu – zielona siłownia”
Gmina Tuchomie, miejscowość Masłowice Tuchomskie, dz. nr 163 obręb Masłowice
Tuchomskie, Masłowice Trzebiatkowskich, dz. nr 61/2, obręb Masłowice
Trzebiatkowskich

OPIS ZAGOSPODAROWANIA DZIAŁKI

1. Podstawa opracowania

- Mapa do celów opiniodawczych w skali 1:500,
- Wizja lokalna,
- Inwentaryzacja fotograficzna,
- Obowiązujące akty prawne i przepisy branżowe

2. Przedmiot opracowania

Przedmiotem opracowania jest projekt zagospodarowania terenu – zielona siłownia w dwóch miejscowościach :

w miejscowości Masłowice Tuchomskie dz. nr 163, obręb Masłowice Tuchomskie oraz Masłowice Trzebiatkowskie, dz. nr 61/2, obręb Masłowice Trzebiatkowskie w gminie Tuchomie.

3. Krótka charakterystyka obszaru opracowania

Pierwszym teren znajduje się w wsi Masłowice Tuchomskie.

Typ krajobrazu nizinny, teren na którym planuję się zainstalowanie siłowni zielonej (zewnętrznej) pokryty jest trawą. Na działce zlokalizowany jest istniejący budynek (kiosk).

Druga lokalizacja znajduje się w wsi Masłowice Trzebiatkowskich.

Typ krajobrazu nizinny, teren na którym planuję się zainstalowanie siłowni zielonej (zewnętrznej) pokryty jest trawą. Na działce zlokalizowany jest mini plac zabaw oraz zieleń ozdobna

4. Porządkowanie terenu

Wykonawca zobowiązany jest do uporządkowania terenu zgodnie z projektem oraz dopilnowanie aby nie uległy zniszczeniu inne miejsca w wyniku prowadzenia prac.

5. Przeznaczenie i program użytkowy

W Masłowicach Tuchomskich projektuje się 2 urządzenia siłowni zielonej (zewnętrznej) –stanowiących elementy małej architektury, natomiast w Masłowicach Trzebiatkowskich 3 urządzenia siłowni zielonej (zewnętrznej) –stanowiących elementy małej architektury

Realizacja projektu ma za zadanie służyć mieszkańcom wsi jako miejsce spotkań i lepszego poznania się środowiska wiejskiego.

TO GREEN Paweł Mendela, ul. Naruszewicza 24/4, 77- 100 Bytów

„Projekt zagospodarowania terenu – zielona siłownia”

Gmina Tuchomie, miejscowość Masłowice Tuchomskie, dz. nr 163 obręb Masłowice
Tuchomskie, Masłowice Trzebiatkowskich, dz. nr 61/2, obręb Masłowice
Trzebiatkowskich

6. Projektowane zagospodarowanie terenu

W Masłowicach Tuchomskich projektuje się 2 urządzenia siłowni zielonej (zewnętrznej) –stanowiących elementy małej architektury, natomiast w Masłowicach Trzebiatkowskich 3 urządzenia siłowni zielonej (zewnętrznej) –stanowiących elementy małej architektury

Dostępność projektuję się od drogi gminnej.

Zjazd istniejący.

7. Powierzchnie

- Całkowita powierzchnia działki nr 163 wynosi 0.0191 ha (Masłowice Tuchomskie)

Montaż elementów zielonej siłowni projektuję się na terenie utwardzonym – z
kruszywa łamanego stabilizowanego mechanicznie gr. 15cm. o pow.ok.40m²

- Całkowita powierzchnia działki nr 61/2 wynosi 0.0891ha (Masłowice Trzebiatkowskie)

Montaż elementów zielonej siłowni projektuję się na terenie utwardzonym – z
kruszywa łamanego stabilizowanego mechanicznie gr. 15cm.o pow.ok. 71m²

8. Dostosowanie do krajobrazu i otaczającej zabudowy

W obu lokalizacjach teren na którym planuje się wykonanie elementów małej architektury (zieloną siłownię) jest terenem trawiastym.

9 . Dostęp osób niepełnosprawnych

Dojście do terenu na którym będą element małej architektury istniejące od strony drogi gminnej.

10. Charakterystyka ekologiczna

Rozwiązania chroniące środowisko:

Odpady komunalne będą gromadzone selektywnie i przekazywane na wysypisko śmieci. (wywóz śmieci – Urząd Gminy Tuchomie).

Projektowana inwestycja nie spowoduje pogorszenia w warunków w zakresie ochrony środowiska.

Projektowana inwestycja nie jest zaliczana do przedsięwzięć mogących znacząco oddziaływać na środowisko.

11. Emisja hałasów oraz wibracji.

Nie przewiduje się przekroczenia dopuszczalnych wpływów.

12. Emisja zanieczyszczeń gazowych, pyłowych i płynnych.

Nie dotyczy

13. Wpływ eksploatacji górniczej – bark wpływu – nie dotyczy

TO GREEN Paweł Mendela, ul. Naruszewicza 24/4, 77- 100 Bytów

„Projekt zagospodarowania terenu – zielona siłownia”

Gmina Tuchomie, miejscowość Masłowice Tuchomskie, dz. nr 163 obręb Masłowice

Tuchomskie, Masłowice Trzebiatkowskich, dz. nr 61/2, obręb Masłowice
Trzebiatkowskich

14. Strefa klimatyczna warunki zewnętrzne

obciążenie śniegiem dla strefy III

- wykonano obliczenia obciążeniem śniegiem dla strefy III

15. Wpływ na środowisko

Oddziaływanie inwestycji na środowisko pokrywa się z granicami działek nr 163, Masłowice Tuchomskie, nr 61/2 Masłowice Trzebiatkowskie.

Nie przewiduje się przekroczenia norm hałasu.

Gromadzenie odpadków selektywne w szczelnych pojemnikach, z wywozem na wysypisko (deklaracja na wywóz śmieci – Urząd Gminy Tuchomie).

16. Wyposażenie siłowni zewnętrznej

Wyposażenie siłowni zewnętrznych zostało tak dobrane, aby mogło służyć mieszkańcom w rozwoju fizycznym, pozwalając na zabawę i rekreację w bezpiecznym miejscu i zaspokajając ich potrzeby a także służyć wszystkim mieszkańcom wsi.

Wszystkie urządzenia muszą spełniać wymogi bezpieczeństwa i ergonomii, muszą być zgodne z normami wprowadzonymi do obowiązkowego stosowania, muszą posiadać certyfikaty bezpieczeństwa wydane przez akredytowaną jednostkę do spaw certyfikacji, odpowiednie aprobaty techniczne oraz atesty dopuszczające je do użytkowania.

W Masłowicach Tuchomskich projektuje się 2 urządzenia siłowni zielonej (zewnętrznej) –stanowiących elementy małej architektury, natomiast w Masłowicach Trzebiatkowskich 3 urządzenia siłowni zielonej (zewnętrznej) –stanowiących elementy małej architektury

16.1 Masłowice Tuchomskie

1. Orbitrek



- wysokość maksymalna - 1997mm
- szerokość maksymalna – 641mm
- długość maksymalna - 3705mm

TO GREEN Paweł Mendela, ul. Naruszewicza 24/4, 77- 100 Bytów

„Projekt zagospodarowania terenu – zielona siłownia”

Gmina Tuchomie, miejscowość Masłowice Tuchomskie, dz. nr 163 obręb Masłowice

Tuchomskie, Masłowice Trzebiatkowskich, dz. nr 61/2, obręb Masłowice

Trzebiatkowskich

- głębokość zakotwiczenia w gruncie – 500mm
- strefa użytkowania urządzenia: 7305mm x 4241mm

Trening ogólnorozwojowy dla dużych partii mięśniowych górnych i dolnych części ciała. Wpływa na kształtowanie sylwetki i poprawę koordynacji ruchowej.

2. Wyciąg górny i krzesło do wyciskania



- wysokość maksymalna - 1950mm
- szerokość maksymalna – 742mm
- długość maksymalna - 2150mm
- głębokość zakotwiczenia w gruncie - 500mm
- strefa użytkowania urządzenia: 5750mm x 4342mm

16.2 Masłowice Trzebiatkowskie

1. Orbitrek



TO GREEN Paweł Mendela, ul. Naruszewicza 24/4, 77- 100 Bytów
„Projekt zagospodarowania terenu – zielona siłownia”
Gmina Tuchomie, miejscowość Masłowice Tuchomskie, dz. nr 163 obręb Masłowice
Tuchomskie, Masłowice Trzebiatkowskich, dz. nr 61/2, obręb Masłowice
Trzebiatkowskich

- wysokość maksymalna - 1997mm
- szerokość maksymalna – 641mm
- długość maksymalna - 3705mm
- głębokość zakotwiczenia w gruncie – 500mm
- strefa użytkowania urządzenia: 7305mm x 4241mm

Trening ogólnorozwojowy dla dużych partii mięśniowych górnych i dolnych części ciała.
Wpływa na kształtowanie sylwetki i poprawę koordynacji ruchowej.

2. Wahadło (Twister i surfer)



- wysokość maksymalna - 1400mm
- szerokość maksymalna – 852mm
- długość maksymalna - 1376mm
- głębokość zakotwiczenia w gruncie - 500mm
- strefa użytkowania urządzenia: 4976mm x 4452mm

Doskonale stymuluje mięśnie skośne. Dodatkowo pomaga usprawnić zmysł równowagi oraz działa rozluźniająco.

TO GREEN Paweł Mendela, ul. Naruszewicza 24/4, 77- 100 Bytów
„Projekt zagospodarowania terenu – zielona siłownia”
Gmina Tuchomie, miejscowość Masłowice Tuchomskie, dz. nr 163 obręb Masłowice
Tuchomskie, Masłowice Trzebiatkowskich, dz. nr 61/2, obręb Masłowice
Trzebiatkowskich

3. Wyciąg górny i krzesło do wyciskania



- wysokość maksymalna - 1950mm
- szerokość maksymalna – 742mm
- długość maksymalna - 2150mm
- głębokość zakotwiczenia w gruncie - 500mm
- strefa użytkowania urządzenia: 5750mm x 4342mm

Mocowanie urządzeń do betonowej podbudowy fundamentowej za pomocą kotew(M18). Wokół każdego urządzenia pozostawiono strefy ochronne, (150cm od najbardziej wysuniętej krawędzi urządzenia.) W strefach ochronnych nie instaluje się żadnych innych elementów architektury typu: drzewo, kosz, ławka, ... itp.

Max waga użytkownika do 120 kg.

Grupa wiekowa od 10 lat (do 14 roku życia pod opieką dorosłych).

Uwaga!

Podbudowy betonowe pod urządzenia należy skorygować o wytyczne producenta urządzeń.

Urządzenia należy poddawać kontrolom, nadzorowi i bieżącej konserwacji z uwzględnieniem korozji elementów metalowych.

TO GREEN Paweł Mendela, ul. Naruszewicza 24/4, 77- 100 Bytów

„Projekt zagospodarowania terenu – zielona siłownia”

Gmina Tuchomie, miejscowość Masłowice Tuchomskie, dz. nr 163 obręb Masłowice

Tuchomskie, Masłowice Trzebiatkowskich, dz. nr 61/2, obręb Masłowice

Trzebiatkowskich

17. Teren utwardzony

Na terenie obu lokalizacji utwardzony teren projektuje się z kruszywa łamanego stabilizowanego mechanicznie, na którym zostały zlokalizowane elementy małej architektury – siłownia zielona.

Nawierzchnia składa się:

- a. Warstwa z kruszywa łamanego stabilizowana mechanicznie – gr. W-wy 15cm
- b. Warstwa odsączająca z piasku gr. 15cm
- c. Istniejące podłoże
- d. Obrzeże betonowe 6x20x100
- e. Podsypka cementowo-piaskowa pod obrzeże gr. 5cm

18. Infrastruktura techniczna

Przez teren na którym projektowana jest siłownia zielona nie przebiegają żadne sieci (wodociągowa, sanitarna, elektroenergetyczna).

18.1 Zaopatrzenie w wodę

Na projektowanym terenie nie planuje się wykonania przyłącza wodociągowego.

18.2 Zaopatrzenie w energię elektryczną

Nie planuje się na projektowanym terenie wykonania przyłącza energetycznego.

18.3 Odprowadzenie ścieków

Nie planuje się na projektowanym terenie wykonania przyłącza sanitarnego.

18.4 Odprowadzenie wód opadowych

Wody opadowe odprowadzane będą po istniejącym terenie.

19. Odpady stałe

Odpady stałe gromadzone będą w pojemnikach do tego przeznaczonych ustawionych na terenie z uwzględnieniem możliwości ich segregacji (szkło, papier, plastik). Odpady z terenu wywożone będą w systemie miesięcznym (lub częściej w zależności od ilości gromadzonych odpadów) na wysypisko komunalne. Ze względów estetycznych zaleca się wydzielenie przestrzeni okół pojemników za pomocą zielenią izolacyjną w formie krzewów ozdobnych.

mgr inż. Danuta Bartoszewicz
uprawnienia budowlane do projektowania i kierowania
robotami budowlanymi bez ograniczeń w specjalności
konstrukcyjnej - budowlanej upr. nr 8346/637/85
i w ograniczonym zakresie
w specjalności architektonicznej upr. nr 7342/43/98

mgr inż. 1989
Marta
ul. Kościelna 11, 81-400 Bytów
77-100 BYTÓW
ul. Kościelna 11, 81-400 Bytów
77-100 BYTÓW

TO GREEN Paweł Mendela, ul. Naruszewicza 24/4, 77-100 Bytów

„Projekt zagospodarowania terenu – zielona siłownia”

Gmina Tuchomie, miejscowość Masłowice Tuchomskie, dz. nr 163 obręb Masłowice Tuchomskie, Masłowice Trzebiatkowskich, dz. nr 61/2, obręb Masłowice Trzebiatkowskich

INFORMACJA DOTYCZĄCA BEZPIECZEŃSTWA I OCHRONY ZDROWIA

PROJEKT ZAGOSPODAROWANIE TERENU zielona siłownia w Masłowice Tuchomskie i Masłowicach Trzebiatkowskich

Inwestor..... Stowarzyszenie Sportowe Gminny Klub Sportowy "Myśliwiec", ul. Jana III Sobieskiego 18, 77-133 Tuchomie

Adres.....m. Masłowice Tuchomskie dz. nr 163, obręb Masłowice Tuchomskie, Masłowice Trzebiatkowskie , dz. nr 61/2, obręb Masłowice Trzebiatkowskie gmina Tuchomie

		Podpis
Projektant	mgr inż. Danuta Bartoszewicz upr. w spec arch. 8346/637/85 i upr. bud. do projektowania i kierowania robotami budowlanymi bez ograniczeń w spec konstr. nr UAN 7342/93/98 Rzepnica, ul. Styp-Rekowskiego 96, 77-100 Bytów	<i>mgr inż. Danuta Bartoszewicz</i> uprawnienia budowlane do projektowania i kierowania robotami budowlanymi bez ograniczeń w specjalności konstrukcyjno - budowlanej upr. nr 8346/637/85 i w ograniczonym zakresie w specjalności architektonicznej upr. nr 7342/93/98
Opracowujący:		
Branża architektoniczna	mgr inż. arch. Maria Krystyna Sobańska upr. bud. w specjalności architektonicznej do projektowania bez ograniczeń PO/KK/129/06 Rzepnica, ul. Kazimierza Wielkiego, , 77-100 Bytów	<i>M. Krystyna Sobańska</i>
Branża konstrukcyjna	mgr inż. Danuta Bartoszewicz upr. w spec arch. 8346/637/85 i upr. bud. do projektowania i kierowania robotami budowlanymi bez ograniczeń w spec konstr. nr UAN 7342/93/98 Rzepnica, ul. Styp-Rekowskiego 96, 77-100 Bytów	<i>mgr inż. Danuta Bartoszewicz</i> uprawnienia budowlane do projektowania i kierowania robotami budowlanymi bez ograniczeń w specjalności konstrukcyjno - budowlanej upr. nr 8346/637/85 i w ograniczonym zakresie w specjalności architektonicznej upr. nr 7342/93/98
Asystent projektanta	Mgr inż. Paulina Mendela ul. Naruszewicza 24/4, 77-100 Bytów	<i>P. Mendela</i>

TO GREEN Paweł Mendela, ul. Naruszewicza 24/4, 77- 100 Bytów

„Projekt zagospodarowania terenu – zielona siłownia”

Gmina Tuchomie, miejscowość Masłowice Tuchomskie, dz. nr 163 obręb Masłowice

Tuchomskie, Masłowice Trzebiatkowskich, dz. nr 61/2, obręb Masłowice
Trzebiatkowskich

20 Informacja dotycząca bezpieczeństwa i ochrony zdrowia

20.1 Zakres robót dla całego zamierzenia budowlanego oraz kolejność realizacji poszczególnych obiektów.

Szczegółowy harmonogram realizacji robót zostanie opracowany przez Wykonawcę robót w zależności od zakresu prac przyjętych do realizacji. Powyższy harmonogram wymaga uzgodnienia z Inwestorem.

Roboty przygotowawcze:

– geodezyjne prace pomiarowe,

Roboty ziemne:

– usunięcie humusu na odkład za pomocą koparek lub spycharek (do ponownego wbudowania)

– wykonanie niwelacji terenu

– wykonanie warstwy humusu zieleni – (dowóz materiału – około 20% z dokopu – materiał wykonawcy, rozłożenie materiału, obsianie trawą)

20.2 Elementy zagospodarowania działki lub terenu, które mogą stwarzać zagrożenie bezpieczeństwa i zdrowia ludzi

nie występują

20.3 Informacje dotyczące przewidywanych zagrożeń występujących podczas realizacji robót budowlanych określające skalę i rodzaje zagrożeń oraz miejsce i czas ich wystąpienia.

– skaleczenie / upadek (podczas wszystkich prac) – możliwe

– potrącenie przez poruszające się po budowie pojazdy i maszyny – możliwe

– osunięcie się ziemi w wykopach podczas robót ziemnych – możliwe

– natknięcie się na przedmioty niebezpieczne niewiadomego pochodzenia podczas wykonania prac ziemnych (niewypały) – mało prawdopodobne

– upadek materiału budowlanego lub sprzętu z wysokości – niemożliwe

– pożar, zalanie, itp.;

– niewłaściwy sposób magazynowania materiałów skutkujący wypadkiem – możliwe;

– awarie sprzętu skutkujące wypadkiem, zranieniem pracowników, porażeniem prądem,

itp. – możliwe;

– kolizje środków transportu na placu budowy – możliwe;

– przebywanie osób postronnych, niezwiązanych z przedsięwzięciem budowlanym, na terenie budowy – możliwe.

20.4 Informacje o wydzieleniu i oznakowaniu miejsca prowadzenia robót budowlanych stosownie do rodzaju zagrożenia.

– teren oznaczyć poprzez oznakowanie taśmą ostrzegawczą BHP

– projekt oznakowania na czas robót przygotowuje firma wykonawcza realizująca inwestycje

Informacje o sposobie prowadzenia instruktażu pracowników przed przystąpieniem do realizacji robót szczególnie niebezpiecznych:

Przed przystąpieniem do prac związanych z zadaniem inwestycyjnym należy poinstruować pracowników na temat zagrożeń wynikających z zakresu prac,

TO GREEN Paweł Mendela, ul. Naruszewicza 24/4, 77- 100 Bytów
„Projekt zagospodarowania terenu – zielona siłownia”
Gmina Tuchomie, miejscowość Masłowice Tuchomskie, dz. nr 163 obręb Masłowice
Tuchomskie, Masłowice Trzebiatkowskich, dz. nr 61/2, obręb Masłowice
Trzebiatkowskich

zaznajomić ich z przewidywanymi zagrożeniami oraz ze sposobem ich zapobiegania.
Przez cały okres

zamierzenia inwestycyjnego należy przypominać robotnikom o niebezpieczeństwach
wynikających z robót, które będą wykonywać. Do pracy należy dopuszczać jedynie
osoby

posiadające odpowiednie kwalifikacje i przygotowanie. Ponadto w trakcie realizacji
powyższego zadania inwestycyjnego musi być zapewnione przestrzeganie ogólnych
przepisów bezpieczeństwa i higieny pracy zawartych w Rozporządzeniu.

20.5 Określenie zasad postępowania w przypadku wystąpienia zagrożenia

Konieczność stosowania przez pracowników środków ochrony indywidualnej,
zabezpieczających przed skutkami zagrożeń

Zasady bezpośredniego nadzoru nad pracami szczególnie niebezpiecznymi przez
wyznaczone w tym celu osoby

- instruktaż ogólny dopuszczenia do pracy pracownika prowadzi służba BHP
- instruktaż stanowiskowy prowadzi bezpośrednio przełożony pracownika (kierownik
budowy, majster)
- instruktaż stanowiskowy należy przeprowadzić przy każdorazowej zmianie
stanowiska pracy przez pracownika

Przy pracach szczególnie niebezpiecznych, wymagających szczególnej pracy
psychofizycznej i pracach które powinny być wykonywane co najmniej przez 2 osoby
bezpośredni przełożony pracownika obowiązany jest każdorazowo przed
przystąpieniem do pracy omówić warunki pracy, a w szczególności, gdy uległy one
zmianie Bezpośredni przełożony obowiązany jest każdorazowo powiadomić
wszystkich pracowników o zmianie warunków na budowie przed przystąpieniem do
pracy W razie wystąpienia zagrożenia dla zdrowia lub życia pracownika lub osób
znajdujących się w strefie zagrożenia, prace należy natychmiast przerwać, ostrzec
zagrożone osoby i zawiadomić o tym fakcie przełożonego Wykonywanie prac bez
środków ochrony osobistej tam, gdzie są one wymagane jest zabronione Nadzór nad
wykonywaniem prac szczególnie niebezpiecznych należy powierzyć osobom
przeszkolonym z zakresu BHP (kierownikowi budowy, majstrowi). Nadzorujący
odpowiedzialny jest za bezpieczne wykonywanie tych prac.

20.6 Określenie sposobu przechowywania i przemieszczania materiałów, wyrobów, substancji oraz preparatów niebezpiecznych na terenie budowy

na terenie budowy brak materiałów niebezpiecznych

20.7 Wykaz środków technicznych i organizacyjnych zapobiegających niebezpieczeństwom wynikającym z wykonywania robót budowlanych w strefach szczególnego zagrożenia zdrowia lub w ich sąsiedztwie, w tym zapewniających bezpieczną i sprawną komunikację, umożliwiającą szybką ewakuację na wypadek pożaru, awarii i innych zagrożeń

W celu likwidacji lub zmniejszenia mogących wystąpić zagrożeń podczas realizacji
powyższego zadania inwestycyjnego proponuje się podjęcie następujących środków
zapobiegawczych:

- oznakowanie tymczasowej drogi ewakuacyjnej;
- oznakowanie i zabezpieczenie stref niebezpiecznych;

- posiadanie gaśnic podręcznych znajdujących się w dobrze oznakowanym i dostępnym miejscu na budowie;
- posiadanie przez robotników podstawowego sprzętu bhp jak kaski, ubiór ochronny, rękawice, itp.;
- posiadanie przez kierownika budowy podstawowego sprzętu reanimacyjnego ratującego życie, apteczki, itp.;
- stosowanie materiałów budowlanych oraz wykorzystywanie sprzętu dopuszczonego do stosowania oraz posiadającego odpowiednie atesty;
- ograniczenie wstępu na plac budowy jedynie do osób do tego przygotowanych (odpowiednie szkolenia, sprawność fizyczna, stan zdrowia, wyposażenie i ubiór, itd.) oraz do osób, których przebywanie jest konieczne dla procesu budowy;
- przechowywanie w stałym miejscu (biuro kierownika budowy) i udostępnianie dokumentacji budowy oraz instrukcji obsługi maszyn i urządzeń, bhp, pierwszej pomocy, itp.;
- konsultacje z projektantem konstrukcji wszelkich niebezpiecznych robót budowlanych (nadzór budowlany), zlecenie wykonania projektów wykonawczych.

Maszyny i urządzenia:

- każda maszyna i urządzenie musi posiadać DTR
- maszyny i urządzenia, które podlegają dozorowi technicznemu eksploatowane na budowie powinny posiadać dokumenty uprawniające do ich eksploatacji
- maszyny poruszające się po budowie winny posiadać sygnalizator cofania
- wszystkie instrukcje i oznaczenia muszą być w języku polskim
- każdorazowo przed przystąpieniem do pracy należy sprawdzić stan techniczny sprzętu oraz sprawdzić czy uruchomienie go nie zagraża innym pracownikom,
- do pracy na budowie może być dopuszczony jedynie sprzęt sprawny technicznie

Roboty ziemne

- w razie prowadzenia robót ziemnych w bezpośrednim sąsiedztwie instalacji elektrycznej, gazowej należy określić bezpieczną odległość, zarówno w poziomie jak i pionie, w jakiej mogą być wykonywane roboty i zapewnić nad nimi fachowy nadzór techniczny. Odległości te określa kierownictwo robót w porozumieniu z właściwymi jednostkami, w których zarządzie lub użytkowaniu znajdują się urządzenia i instalacje
- w razie przypadkowego odkrycia w trakcie wykonywania robót ziemnych instalacji w/w należy bezwzględnie niezwłocznie przerwać prace do czasu ustalenia pochodzenia tych instalacji i określenia, czy i w jaki sposób możliwe jest w tym miejscu dalsze bezpieczne prowadzenie robót
- w razie ujawnienia podczas prowadzenia prac niewypałów lub przedmiotów trudnych do identyfikacji, należy przerwać prace, a miejsce niebezpieczne zabezpieczyć, ogrodzić i odpowiednio oznaczyć
- przy wykonywaniu robót ziemnych sprzętem zmechanizowanym należy wyznaczyć w terenie strefę niebezpieczną – użytkowanie i posługiwanie się narzędziami powinno być zgodne z zaleceniami producenta

TO GREEN Paweł Mendela, ul. Naruszewicza 24/4, 77- 100 Bytów
„Projekt zagospodarowania terenu – zielona siłownia”
Gmina Tuchomie, miejscowość Masłowice Tuchomskie, dz. nr 163 obręb Masłowice
Tuchomskie, Masłowice Trzebiatkowskich, dz. nr 61/2, obręb Masłowice
Trzebiatkowskich

- w razie stwierdzenia w czasie pracy uszkodzenia maszyny lub urządzenia należy je natychmiast zatrzymać oraz zabezpieczyć przed osobami postronnymi oraz zgłosić ten fakt kierownikowi
- maszyny i urządzenia niesprawne, uszkodzone lub będące w naprawie powinny być wycofane z użytku oraz wyraźnie oznakowane tablicami informacyjnymi oraz zabezpieczone w sposób uniemożliwiający ich uruchomienie i użytkowanie – maszyn będących w ruchu nie wolno naprawiać, czyścić i smarować.
- wznowienie pracy maszyny lub urządzenia bez usunięcia awarii jest kategorycznie zabronione.

Prace szczególnie niebezpieczne

- przed przystąpieniem do prac o zwiększonym ryzyku wypadkowym należy udzielić pracownikom instruktażu
- do prac szczególnie niebezpiecznych należy kierować pracowników doświadczonych, o wysokich kwalifikacjach zawodowych
- nadzór nad w/w pracami należy do obowiązków kierownika budowy lub majstra Oznakowanie budowy
- należy utrzymywać w czystości wszystkie znaki i tablice, którymi oznakowana jest budowa
- należy zapewnić drogę dojazdową dla służb ratowniczych

Pierwsza pomoc

- W razie poważnego wypadku należy zadzwonić pod numer służby ratowniczej. Powiadamiając służby ratownicze należy podać następujące informacje:
- imię i nazwisko
 - nazwę firmy i numer telefonu z jakiego się dzwoni
 - miejsce wypadku
 - liczbę poszkodowanych
 - co się wydarzyło
 - w jakim stanie jest poszkodowany
 - należy poczekać aż służba ratownicza potwierdzi wyjazd do wypadku
 - należy zadbać o odpowiednią liczbę załogi, która pomoże dotrzeć służbom ratowniczym na miejsce wypadku
 - w razie wypadku ciężkiego zbiorowego lub śmiertelnego kierownik budowy obowiązany jest powiadomić PIP oraz Prokuraturę.

Telefony alarmowe

Alarmowy 112
Pogotowie ratunkowe 999
Straż pożarna 998
Policja 997

20.8 Wskazane miejsca przechowywania dokumentacji budowy oraz dokumentów niezbędnych do prawidłowej eksploatacji maszyn i innych urządzeń technicznych
Miejsce przechowywania dokumentacji określi Inwestor w uzgodnieniu z Wykonawcą robót.

TO GREEN Paweł Mendela, ul. Naruszewicza 24/4, 77- 100 Bytów
„Projekt zagospodarowania terenu – zielona siłownia”
Gmina Tuchomie, miejscowość Masłowice Tuchomskie, dz. nr 163 obręb Masłowice
Tuchomskie, Masłowice Trzebiatkowskich, dz. nr 61/2, obręb Masłowice
Trzebiatkowskich

Dokumenty niezbędne do prawidłowej eksploatacji maszyn i innych urządzeń technicznych przechowywane powinny być w siedzibie Wykonawcy lub Biurze budowy.

20.9 Zastrzeżenia i uwagi końcowe

Niniejsze opracowanie wskazuje zagrożenia i podstawowe informacje ich likwidacji lub zmniejszenia podczas realizacji zadania inwestycyjnego. Wymaga ono jednak pełnej akceptacji bądź weryfikacji przez kierownika budowy (lub osoby odpowiedzialnej za bezpieczeństwo podczas budowy). W tym celu opracowanie niniejsze wymaga autoryzacji kierownika budowy przed rozpoczęciem prac.

Zabezpieczenia ludzi przed powyższymi zagrożeniami należy określić w „Planie bezpieczeństwa i ochrony zdrowia”, który powinien być sporządzony przez kierownika budowy zgodnie z ustawą z dnia 7 lipca 1994r. – Prawo Budowlane (Dz. U. z 2000r nr 106 poz. 1126 z późniejszymi zmianami). Zakres i formę „Planu bezpieczeństwa i ochrony zdrowia” określa Rozporządzenie Ministra Infrastruktury z dnia 23 czerwca 2003r (Dz. U. z 2003r. nr 120 poz.1126).

21. Obszar oddziaływania

Projektowane elementy zlokalizowane są w odległościach nie mniejszych niż dopuszczalne 3 m od granic działki. W związku z tym zgodnie z art.3 pkt 20 ustawy Prawo Budowlane przedmiotowa inwestycja nie podlega ograniczeniom w zagospodarowania terenu. Obszar oddziaływania projektowanych robót odbywać się będzie wyłącznie na działce nr 163 obręb Masłowice Tuchomskie, dz. nr 61/2 Masłowice Trzebiatkowskie.


22. Oświadczenie projektanta.

Oświadczam zgodnie z wymogiem art. 20 ust. 4 z dnia 7 lipca 1994 r. Prawo Budowlane (Tekst jednolity: Dz. U. z 2003 r. Nr 207, poz. 2016 z późn. zmianami), że niniejszy projekt budowlany został sporządzony zgodnie z obowiązującymi przepisami oraz zasadami wiedzy technicznej.

mgr inż. Danuta Bartoszewicz
uprawnienia budowlane do projektowania i kierowania
robotami budowlanymi bez ograniczeń w specjalności
konstrukcyjno - budowlanej upr. nr 8346/637/85
i w ograniczonym zakresie
w specjalności architektonicznej upr. nr 7342/93/98

mgr inż. arch.
Maria Krystyna Sobanska
uprawnienia budowlane do projektowania
i kierowania robotami budowlanymi bez ograniczeń w specjalności architektonicznej
świad. upr. PO/KK/129/06

ZAGOSPODAROWANIE TERENU DZ. NR 163

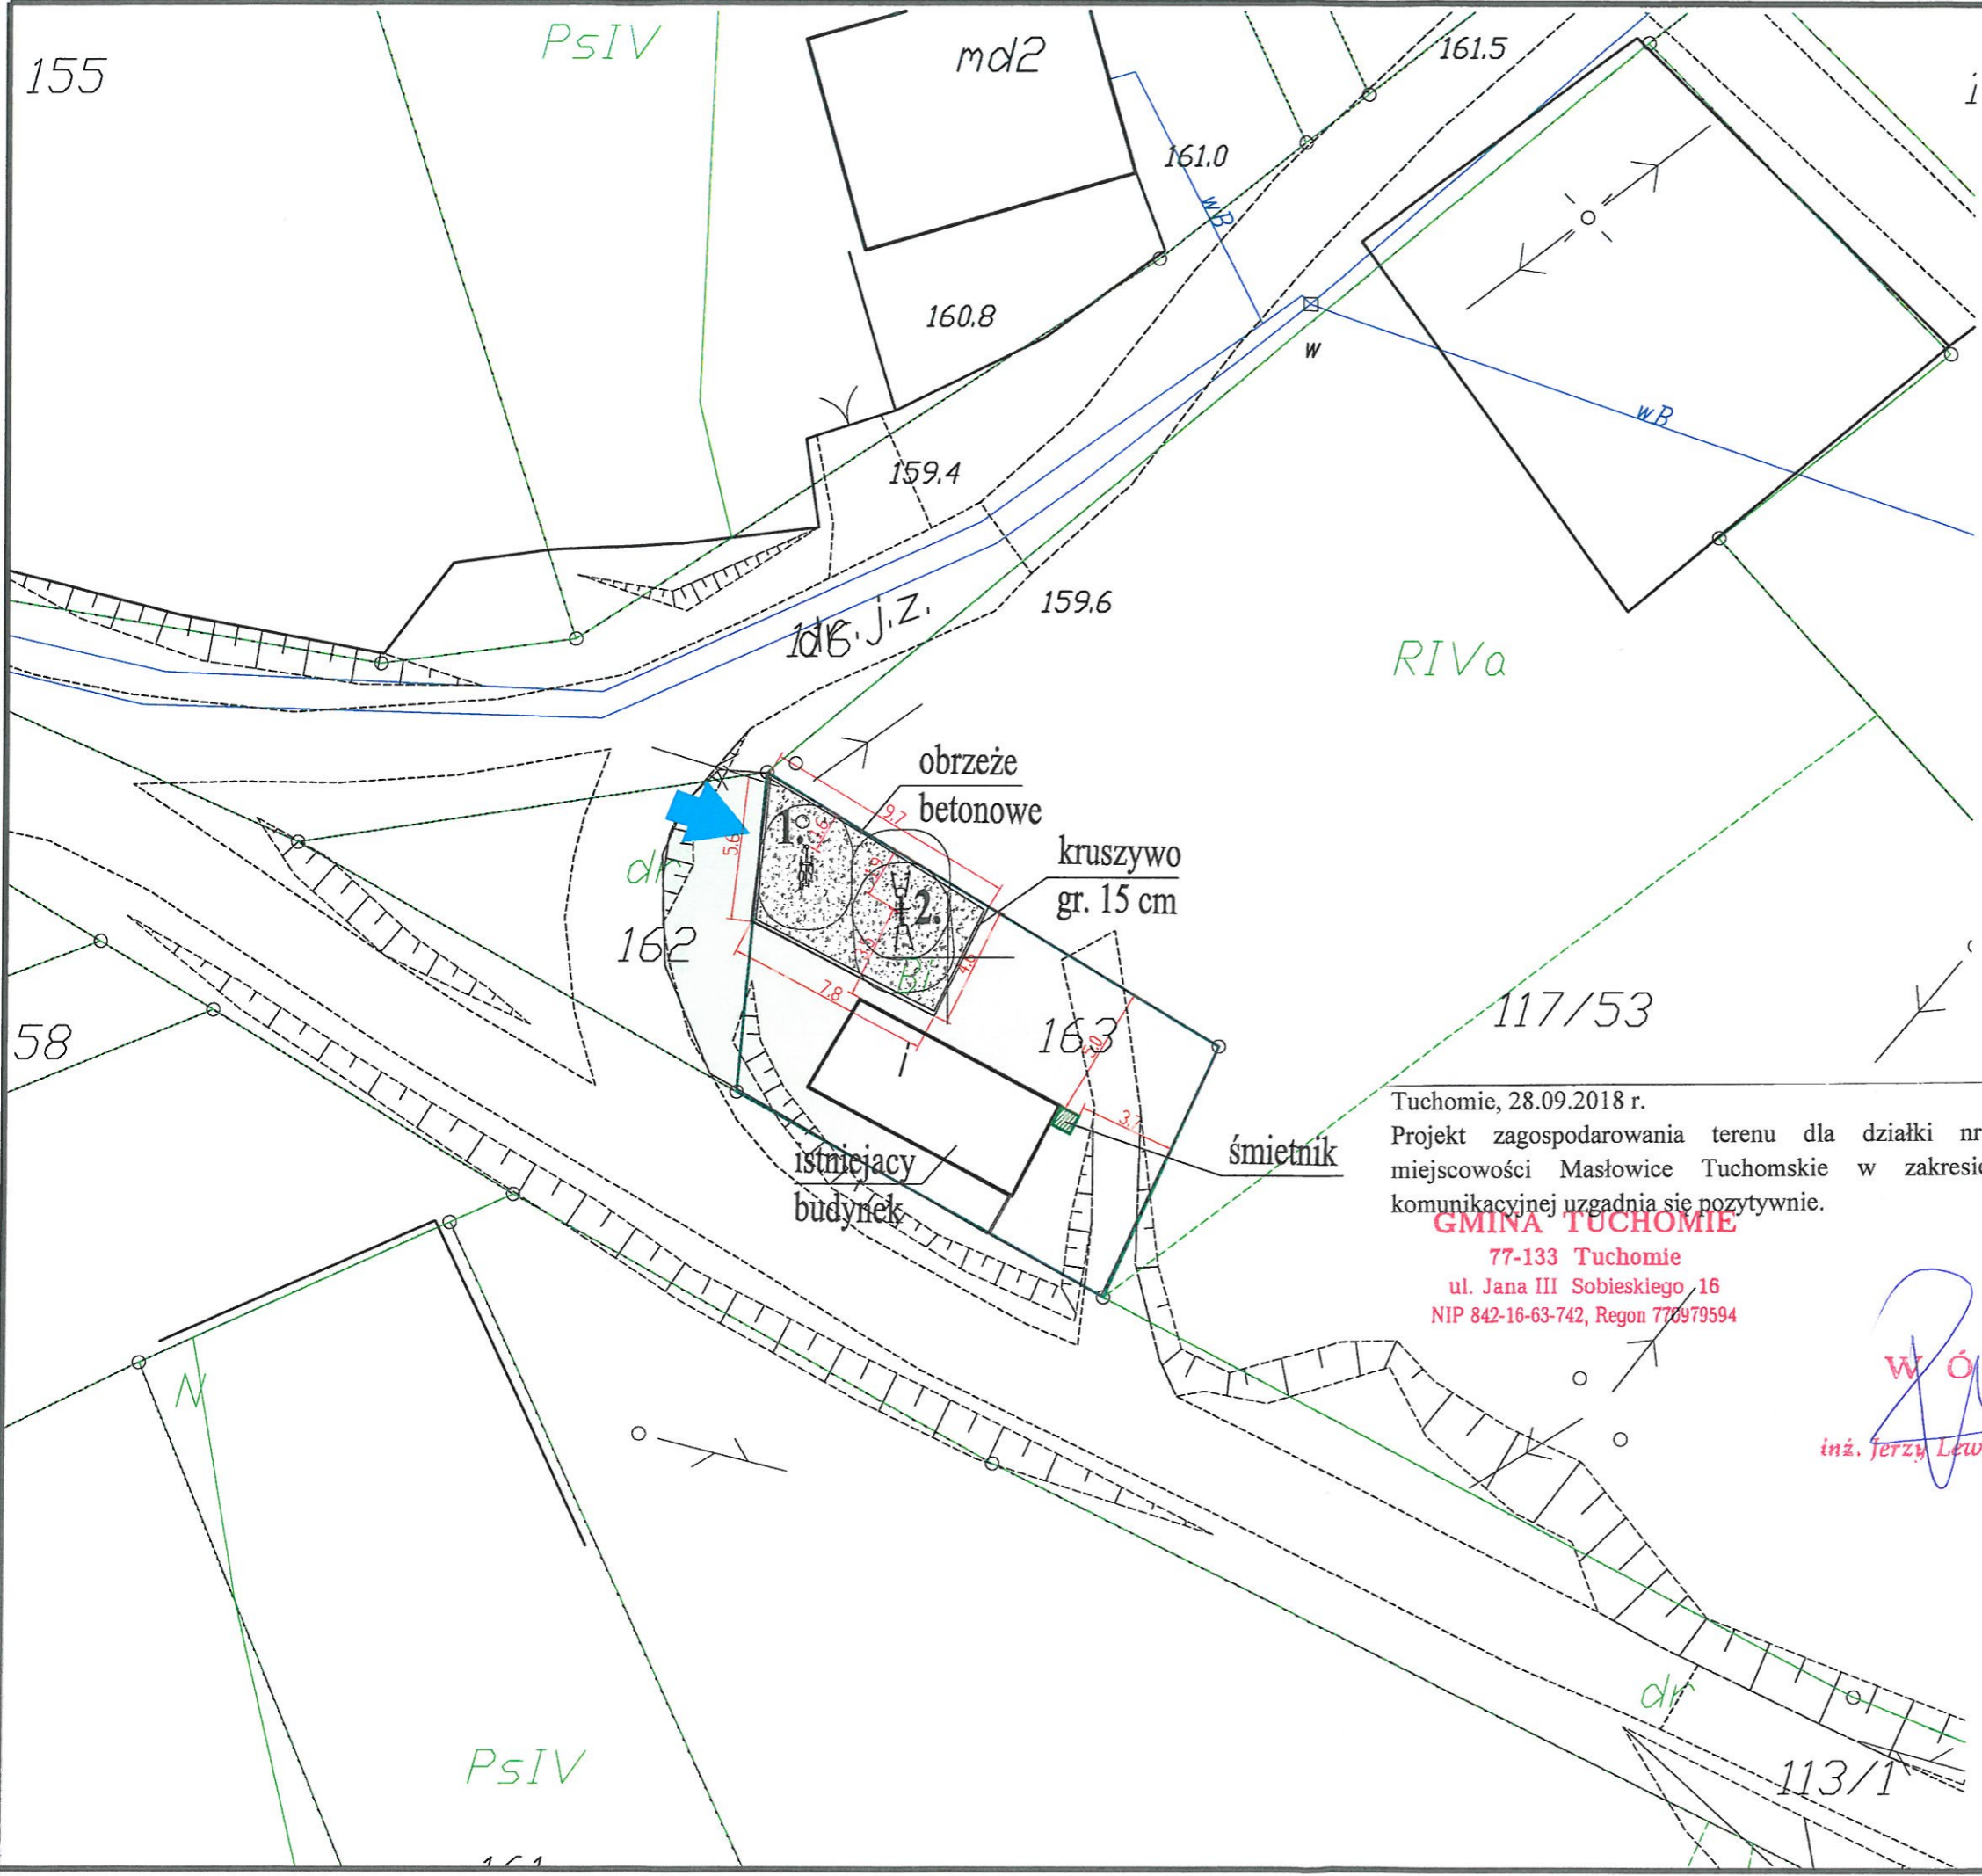

LEGENDA:

1. Orbitrek



2. Wyciąg górny i krzesło do wyciskania



obszar opracowania



trawa



kruszywo stabilizowane mechanicznie – gr. 15cm



dojście na działkę z drogi gminnej

Tuchomie, 28.09.2018 r.

Projekt zagospodarowania terenu dla działki nr 163 w miejscowości Masłowice Tuchomskie w zakresie obsługi komunikacyjnej uzgadnia się pozytywnie.

GMINA TUCHOMIE
77-133 Tuchomie
ul. Jana III Sobieskiego 16
NIP 842-16-63-742, Regon 770979594

WÓJT
inż. Jerzy Lewi Kiedrowski

inwestor: Stowarzyszenie Sportowe Gminny Klub Sportowy "Myśliwiec", ul. Jana III Sobieskiego 18, 77-133 Tuchomie	
adres: Masłowice Tuchomskie, dz. nr 163, obręb Masłowice Tuchomskie Masłowice Trzebiatkowskie, dz. nr 61/2 Masłowice Trzebiatkowskie, jednostka ewidencyjna Tuchomie	
temat opracowania: PROJEKT ZAGOSPODAROWANIE TERENU zielona siłownia w Masłowice Tuchomskie i Masłowice Trzebiatkowskie	
nr rys.: A2	temat rys.: projekt zagospodarowania terenu dz. nr 163
skala: 1:250	data: sierpień 2018r.
projektant:	mgr inż. Danuta Bartoszewicz upr. arch. i konst. nr UAN 7342/93/96 034653785
asystent projektanta:	mgr inż. arch. Maria Krystyna Sobajda upr. bud. w specjalności architektonicznej do projektowania bez ograniczeń POKS/125/06
	mgr inż. Paulina Mendel

ZAGOSPODAROWANIE TERENU DZ. NR 61/2

LEGENDA:

1. Orbitrek









2. Wachadło



3. Wyciąg górny i krzesło do wyciskania

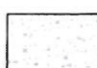

-  obszar opracowania
-  trawa
-  kruszywo stabilizowane mechanicznie – gr. 15cm
-  istniejące drzewa
-  dojdzie na działkę z drogi gminnej

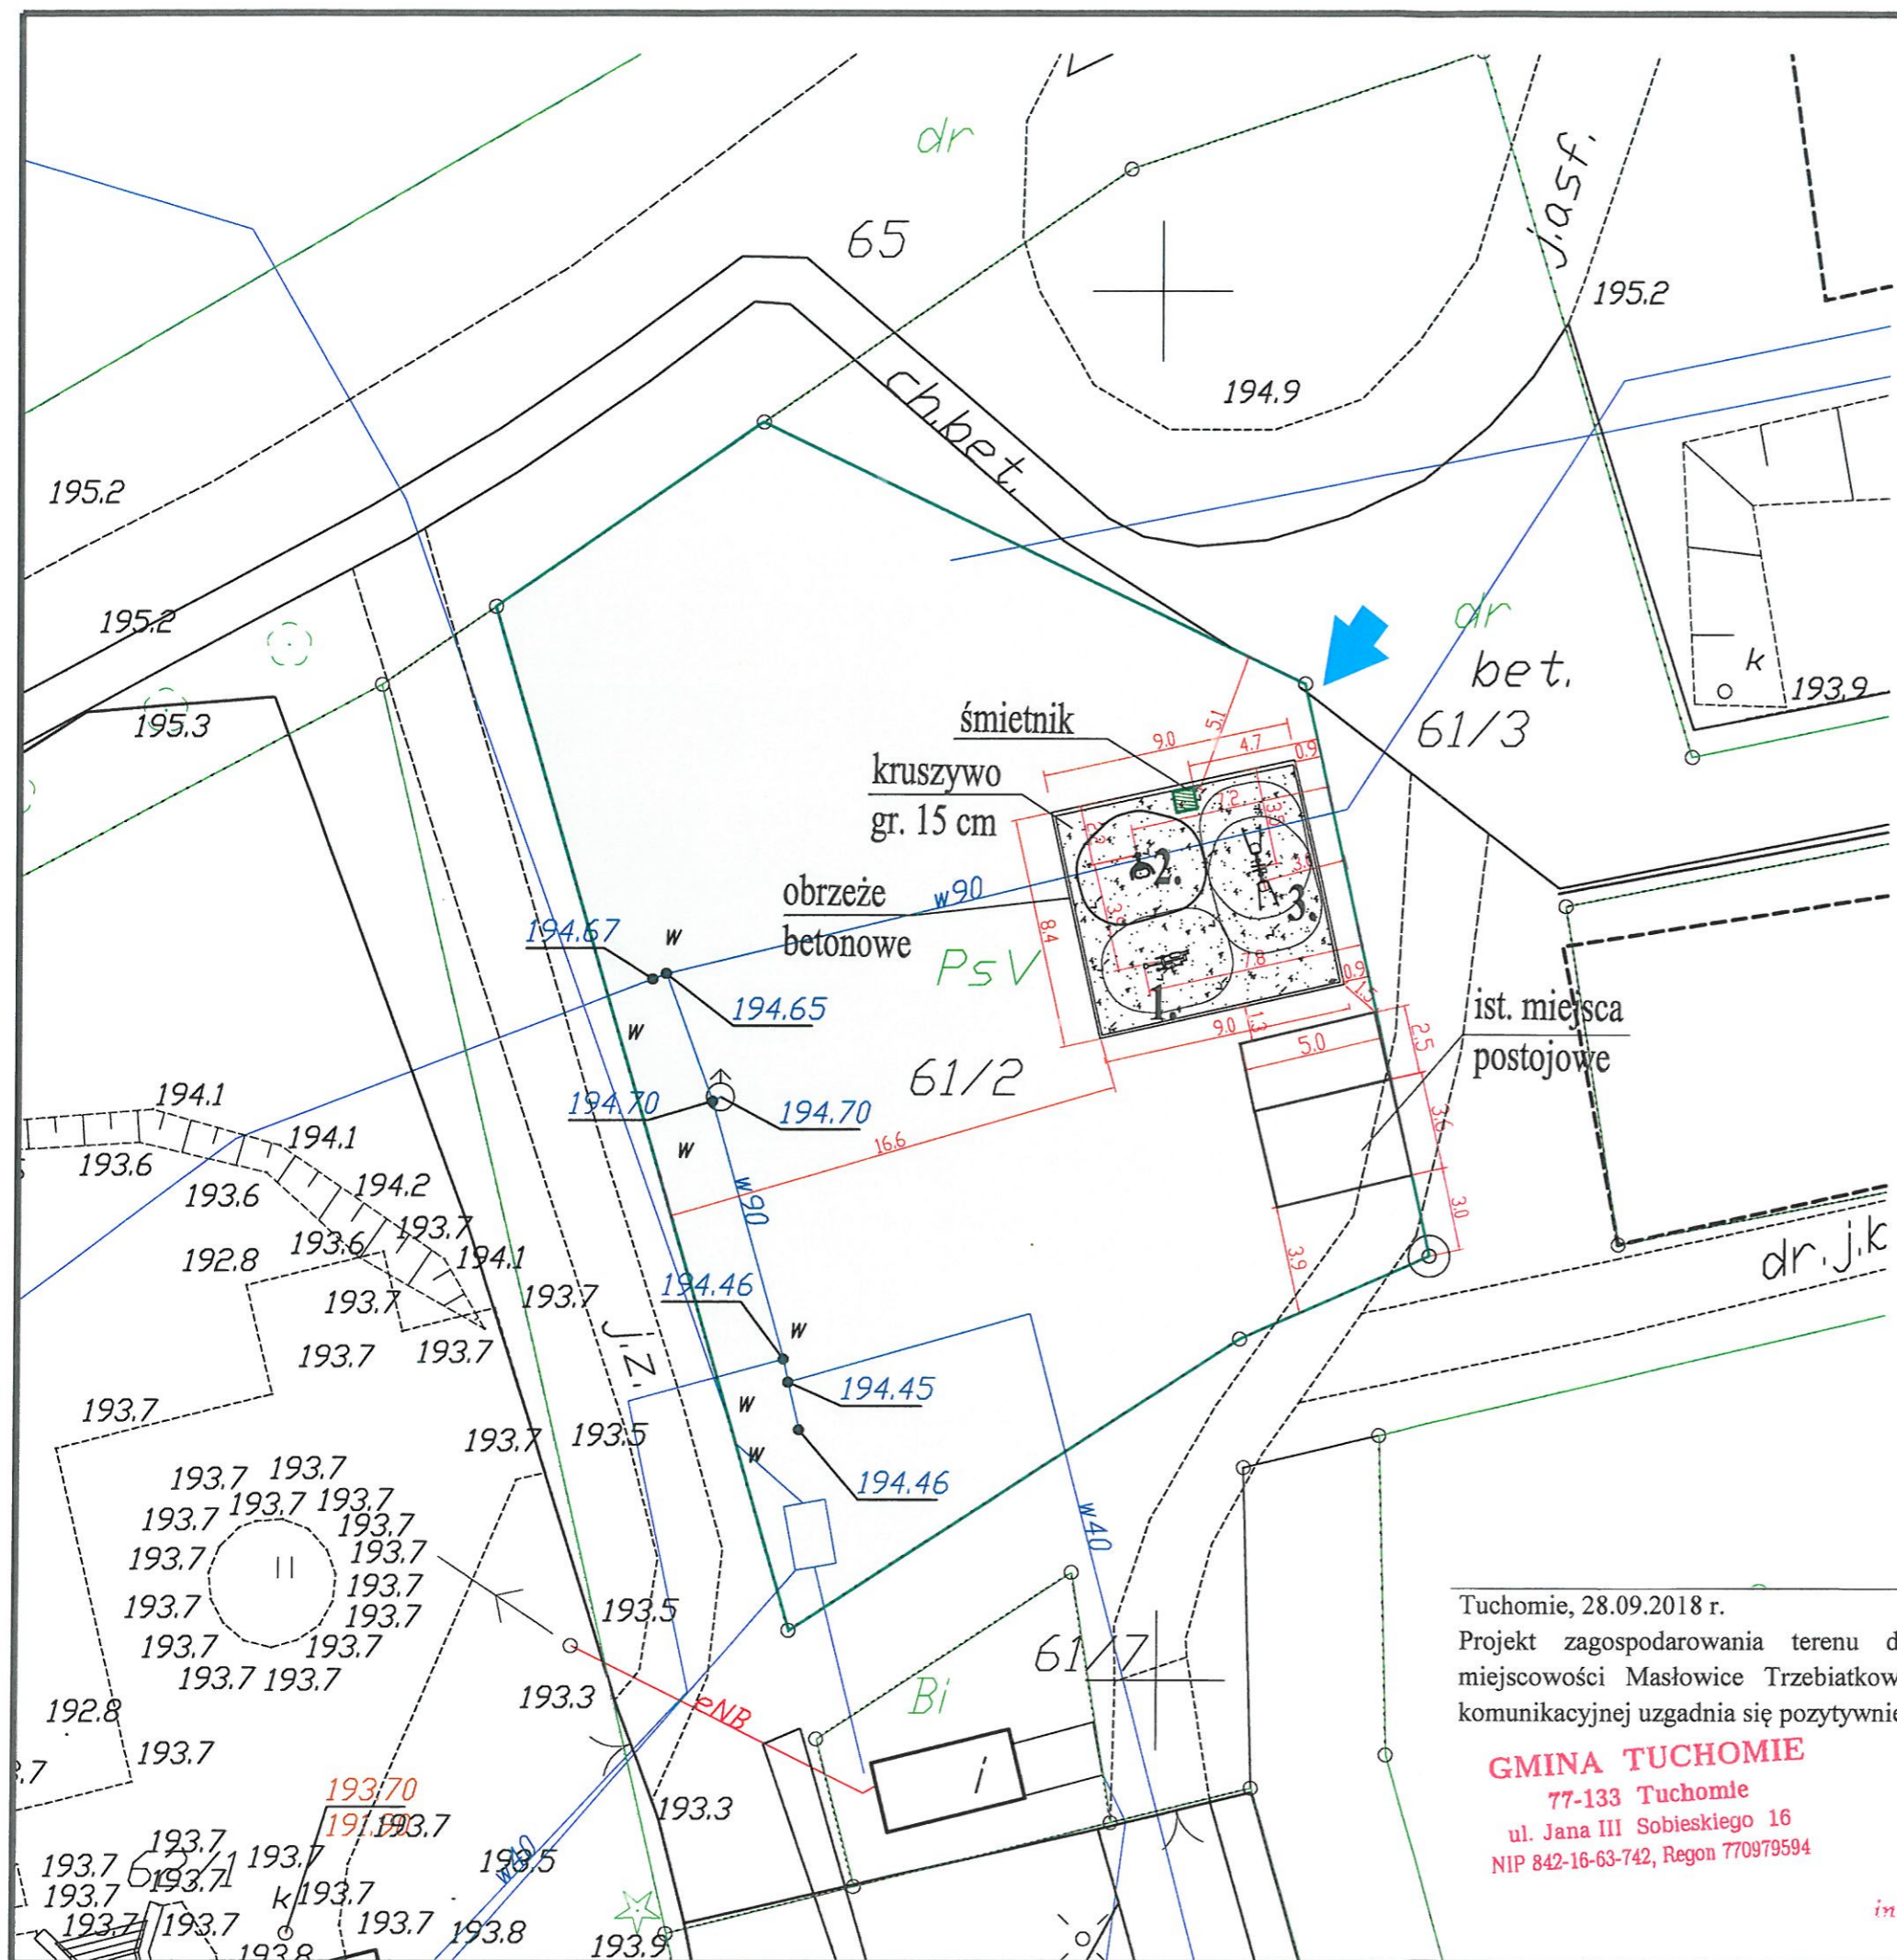

Tuchomie, 28.09.2018 r.
 Projekt zagospodarowania terenu dla działki nr 61/2 w miejscowości Masłowiec Trzebiatkowski w zakresie obsługi komunikacyjnej uzgadnia się pozytywnie.

GMINA TUCHOMIE
 77-133 Tuchomie
 ul. Jana III Sobieskiego 16
 NIP 842-16-63-742, Regon 770979594

W O J T
 inż. Jerzy Lewi Kiedrońsk

inwestor: Stowarzyszenie Sportowe Gminny Klub Sportowy "Myśliwiec", ul. Jana III Sobieskiego 18, 77-133 Tuchomie	
adres: Masłowiec Tuchomski, dz. nr 163, obręb Masłowiec Tuchomski Masłowiec Trzebiatkowski, dz. nr 61/2 Masłowiec Trzebiatkowski, jednostka ewidencyjna Tuchomie	
temat opracowania: PROJEKT ZAGOSPODAROWANIE TERENU zielona siłownia w Masłowiec Tuchomski i Masłowiec Trzebiatkowski	
nr rys.: A3	temat rys.: projekt zagospodarowania terenu dz. nr 61/2
skala: 1:250	data: sierpień 2018r.
projektant:	mgr inż. Danuta Bartoszewicz spr. arch. i konst. nr UAN 7342/93/08 8346/93785
asystent projektanta:	mgr inż. arch. Maria Krystyna Sobańska spr. bud. w specjalności architektonicznej do projektowania bez ograniczeń POKS/129/06
	mgr inż. Paulina Mendela



IZBA ARCHITEKTÓW
RZECZYPOSPOLITEJ POLSKIEJ

Pomorska Okręgowa Rada Izby Architektów RP

ZAŚWIADCZENIE - ORYGINAŁ
(wypis z listy architektów)

Pomorska Okręgowa Rada Izby Architektów RP zaświadcza, że:

mgr inż. arch. Maria Krystyna Sobańska

posiadająca kwalifikacje zawodowe do pełnienia samodzielnych funkcji technicznych w budownictwie w specjalności architektonicznej i w zakresie posiadanych uprawnień nr **PO/KK/129/06**, jest wpisana na listę członków Pomorskiej Okręgowej Izby Architektów RP pod numerem: **PO-0871**.

Członek czynny od: 21-07-2006 r.

Data i miejsce wygenerowania zaświadczenia: 20-02-2018 r. Gdańsk.

Zaświadczenie jest ważne do dnia: **31-12-2018 r.**

Podpisano elektronicznie w systemie informatycznym Izby Architektów RP przez:
Ryszard Comber, Przewodniczący Okręgowej Rady Izby Architektów RP.

Nr weryfikacyjny zaświadczenia:

PO-0871-F3F5-1DF6-C2E9-B311



IZBA ARCHITEKTÓW
RZECZYPOSPOLITEJ POLSKIEJ

POMORSKA OKRĘGOWA IZBA ARCHITEKTÓW
OKRĘGOWA KOMISJA KWALIFIKACYJNA

STANOWISKO FIZYKALNE
ul. Ko. dr. Dobrzyńskiego 2
77-100 BYTÓW
za zgodność
z oryginałem

Gdańsk, 3 czerwca 2006r.

Nr ewid. uprawnień PO/KK/129/06

DECYZJA

Na podstawie art. 12 ust. 1 pkt 1 i ust. 2 i 3, art. 13 ust. 1 pkt 1 i art. 14 ust. 1 pkt 1 ustawy z dnia 7 lipca 1994 r. - Prawo budowlane (tekst jednolity: Dz. U. z 2003 r. Nr 207, poz. 2016; zmiany: Dz. U. z 2004 r. Nr 6, poz. 41, Nr 92, poz. 881, Nr 93, poz. 888 i Nr 96, poz. 959; z 2005 r. Nr 113, poz. 954, Nr 163, poz. 1362, Nr 163 poz. 1364, Nr 169 poz. 1419); art. 11 i 24 ust. 1 pkt 2 ustawy z dnia 15 grudnia 2000 r. o samorządach zawodowych architektów, inżynierów budownictwa oraz urbanistów (Dz. U. z 2001 r. Nr 5, poz. 42; zmiany: Dz. U. z 2002 r. Nr 23, poz. 221, Nr 153, poz. 1271 i Nr 240, poz. 2052; z 2003 r. Nr 124, poz. 1152 i Nr 190, poz. 1864; z 2004 r. Nr 141, poz. 1492; z 2005 r. Nr 150, poz. 1247); oraz art. 104 i 107 § 1 i 4 ustawy z dnia 14 czerwca 1960 r. - Kodeks postępowania administracyjnego (tekst jednolity: Dz. U. z 2000 r. Nr 98, poz. 1071; zmiany: Dz. U. z 2001 r. Nr 49, poz. 509; z 2002 r. Nr 113, poz. 984, Nr 153, poz. 1271 i Nr 169, poz. 1387; z 2003 r. Nr 130, poz. 1188 i Nr 170 poz. 1660; z 2004 r. Nr 162, poz. 1692; z 2005 r. Nr 78, poz. 682, Nr 181, poz. 1524),

stwierdza się, że

Pani mgr inż. architekt Maria Krystyna Sobańska

posiada odpowiednie wykształcenie techniczne i praktykę zawodową
i nadaje się
UPRAWNIENIA BUDOWLANE
w specjalności architektonicznej do projektowania bez ograniczeń

Decyzja niniejsza jako uwzględniająca w całości żądanie strony nie wymaga uzasadnienia.

Od decyzji niniejszej przysługuje Pani odwołanie do Krajowej Komisji Kwalifikacyjnej Izby Architektów. Odwołanie wnosi się za pośrednictwem organu, który wydał decyzję tj. Okręgowej Komisji Kwalifikacyjnej Pomorskiej Okręgowej Izby Architektów, w terminie 14 dni od dnia doręczenia niniejszej decyzji.

Członkowie Okręgowej Komisji Kwalifikacyjnej Pomorskiej Okręgowej Izby Architektów:

Przewodniczący Komisji	Wiceprzewodnicząca Komisji	Wiceprzewodniczący Komisji	Sekretarz Komisji	Członek Komisji	Członek Komisji
Konrad Pławiński	Elżbieta Zdunkowska	Romuald Cieluch	Joanna Wciorka	Barbara Wilemborek	Antoni Wojąński

- Otrzymała
- Strona (wnioskodawca) mgr inż. arch. Maria Krystyna Sobańska, 77-100 Bytów, Henryka Sienkiewicza 4/15
 - Gdy decyzja stanie się ostateczna:
 - Główny Inspektor Nadzoru Budowlanego - w celu wpisania do centralnego rejestru osób posiadających uprawnienia budowlane,
 - Rada Pomorskiej Okręgowej Izby Architektów.
 - z.a.

ul. Kł. dr. Babo...
77-103 BYDÓŹ



Akademia Sztuk Pięknych w Poznaniu

(nazwa szkoły, wyższej lub innej jednostki prowadzącej studia podyplomowe)

Wydział Architektury i Wzornictwa

(wydział, instytut)

SWIADECTWO

UKOŃCZENIA STUDIÓW PODYPLOMOWYCH

Paulina Małgorzata Kowalska

Pan(i)

urodzony(a) w dniu

06.01

77

Bydgoszcz

19

r. w

2007

woj.

ukończył(a) w roku

4

semestralne Studia Podyplomowe w zakresie

Programowania i projektowania struktur krajobrazu

architektura krajobrazu

bardzo dobrym

z wynikiem

DZIEKAN*



REKTOR lub KIEROWNIK
jednostki organizacyjnej prowadzącej studia

(pieczęć, podpis)

(pieczęć, podpis)

Poznań

dnia:

30.11

07

20

r.

* Skala ocen: celująca, bardzo dobra, dobra, dostateczna, dopuszczająca

Dotyczy studiów podyplomowych prowadzonych przez szkoły wyższe

Nie dotyczy studiów podyplomowych prowadzonych przez szkoły wyższe

Znak: AN/8346 / 637 / 85

URZĄD WOJEWODZKI

Biuro Planowania Przestrzennego
ul. Słowackiego 10
81-100 Słupsk

STWIERDZENIE PRZYGOTOWANIA ZAWODOWEGO

do pełnienia samodzielnych funkcji technicznych w budownictwie

Na podstawie §4 ust2 §7 i § 13 ust. 1 pkt. 2 §6 ust3 rozporządzenia Ministra Gospodarki Terenowej i Ochrony Środowiska z dnia 20 lutego 1975 r. w sprawie samodzielnych funkcji technicznych w budownictwie (Dz. U. Nr 8, poz. 46) stwierdza się, że

Obywatel Danuta Maria Łacka
(wymienić imię — imiona i nazwisko)

Magister inżynier budownictwa

(wymienić tytuł zawodowy)

urodzony dnia 06 marca 1956r. w Gostkowie
posiada przygotowanie zawodowe upoważniające do wykonywania samodzielnej funkcji

projektanta w specjalności konstrukcyjno - budowlanej

(określić rodzaj funkcji)

(określić rodzaj specjalności techniczno-budowlanej lub specjalności zawodowej)

Obywatel: Danuta Maria Łacka jest upoważniony do:
(imię — imiona i nazwisko)

1. do sporządzania projektów w zakresie rozwiązań konstrukcyjno-budowlanych budynków oraz innych budowli, z wyłączeniem linii, węzłów i stacji kolejowych, dróg oraz lotniskowych dróg startowych i manipulacyjnych, mostów, budowli hydrotechnicznych i melioracji wodnych.
2. do sporządzania w budownictwie osób fizycznych projektów w zakresie rozwiązań architektonicznych:
 - a/ budynków inwentarskich i gospodarczych, adaptacji projektów typowych i powtarzalnych innych budynków oraz sporządzania planów zagospodarowania działki związanej z realizacją tych budynków,
 - b/ budowli nie będących budynkami.
3. w budownictwie osób fizycznych - do kierowania, nadzorowania i kontrolowania budowy, kierowania i kontrolowania wytwarzania konstrukcyjnych elementów budowlanych oraz oceniania i badania stanu technicznego obiektów budowlanych.



p.o. DYREKTORA WYDZIAŁU
Planowania Przestrzennego

Danuta Łacka
za zgodność
z oryginałem

Otrzymuje:


Danuta Maria Łacka

(strona)

(podpis z podaniem imienia, nazwiska i stanowiska służb.)

ZA ZGODNOŚĆ
Z ORYGINAŁEM
mgr inż. Danuta Bartoszewicz 5k 3410/2000/13.

Stowarzyszenie Inżynierów i Techników Budowlanych
ul. Kościuszki 2, 77-100 Bytów
77-100 BYTÓW

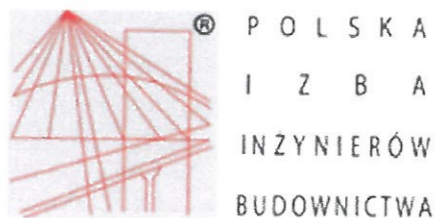

Zaświadczenie

o numerze weryfikacyjnym:

POM-33U-SNC-GE3 *

Pani Danuta Bartoszewicz o numerze ewidencyjnym POM/BO/0155/01
adres zamieszkania ul.Styp-Rekowskiego 96, 77-100 Bytów
jest członkiem Pomorskiej Okręgowej Izby Inżynierów Budownictwa i posiada wymagane
ubezpieczenie od odpowiedzialności cywilnej.

Niniejsze zaświadczenie jest ważne od 2018-01-01 do 2018-12-31.

Zaświadczenie zostało wygenerowane elektronicznie i opatrzone bezpiecznym podpisem elektronicznym
weryfikowanym przy pomocy ważnego kwalifikowanego certyfikatu w dniu 2017-12-15 roku przez:

Franciszek Rogowicz, Przewodniczący Rady Pomorskiej Okręgowej Izby Inżynierów Budownictwa.

(Zgodnie art. 5 ust 2 ustawy z dnia 18 września 2001 r. o podpisie elektronicznym (Dz. U. 2001 Nr 130 poz. 1450) dane w postaci
elektronicznej opatrzone bezpiecznym podpisem elektronicznym weryfikowanym przy pomocy ważnego kwalifikowanego certyfikatu są
równoważne pod względem skutków prawnych dokumentom opatrzonym podpisami własnoręcznymi.)


* Weryfikację poprawności danych w niniejszym zaświadczeniu można sprawdzić za pomocą numeru weryfikacyjnego zaświadczenia na
stronie Polskiej Izby Inżynierów Budownictwa www.piib.org.pl lub kontaktując się z biurem właściwej Okręgowej Izby Inżynierów
Budownictwa.

Województwo pomorskie
Powiat: bytowski
Jednostka ewidencyjna: 220110_2, Tuchomie
Obręb: 0003, Mastowice Trzebiatki

MAPA ZASADNICZA

SKALA 1:500

obr. Mastowice Trzebiatki 0003: dz. 61/2

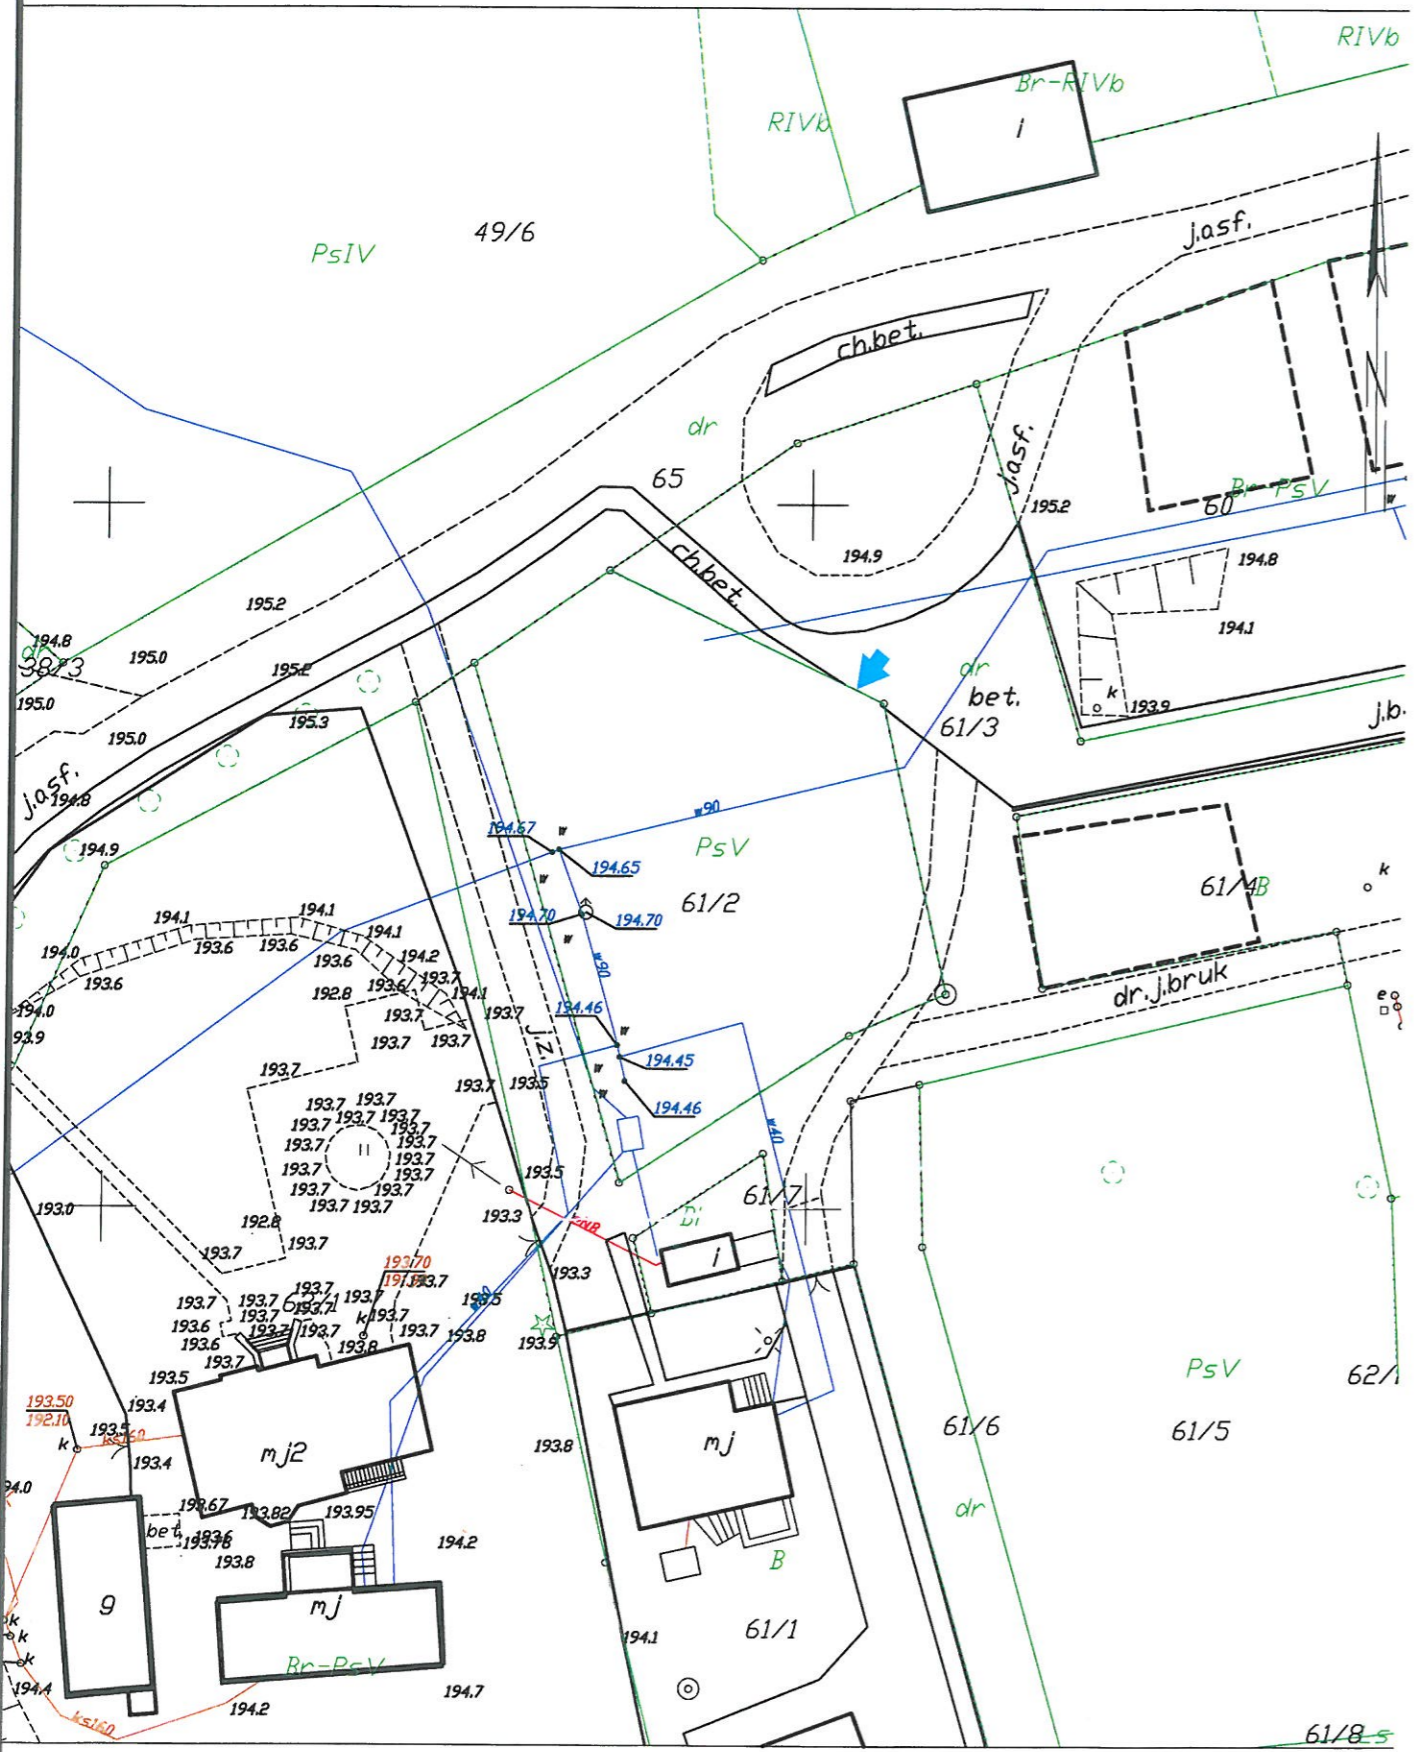


Województwo pomorskie
Powiat: bytowski
Jednostka ewidencyjna: 220110_2, Tuchomie
Obręb: 0004, Mastowice Tuchomskie

MAPA ZASADNICZA

SKALA 1:500


obr. Mastowice Tuchomskie 0004: dz. 163

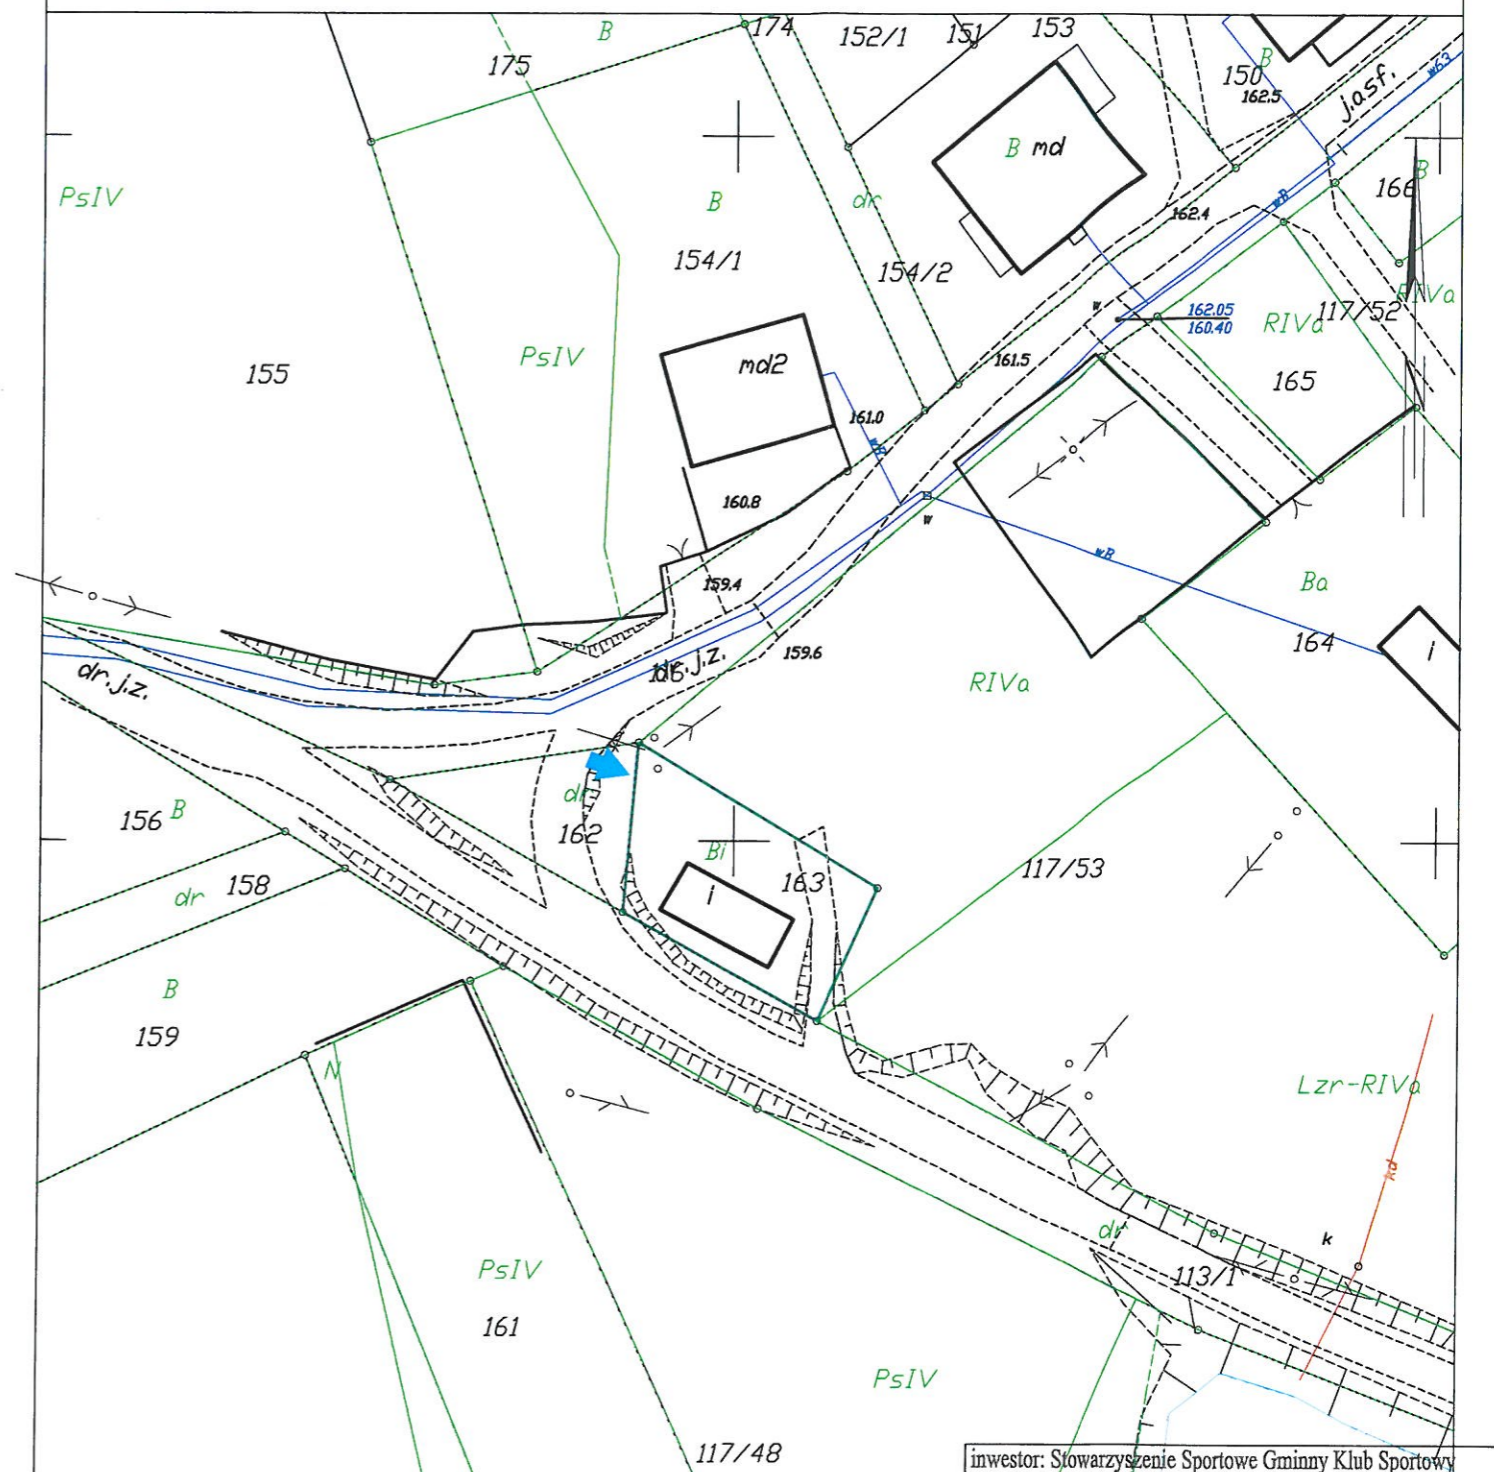

inwestor: Stowarzyszenie Sportowe Gminny Klub Sportowy "Myśliwiec", ul. Jana III Sobieskiego 18, 77-133 Tuchomie	
adres: Mastowice Tuchomskie, dz. nr 163, obręb Mastowice Tuchomskie Mastowice Trzebiatki, dz. nr 61/2 Mastowice Trzebiatki, jednostka ewidencyjna Tuchomie	
temat opracowania: PROJEKT ZAGOSPODAROWANIE TERENU zielona sitowania w Mastowice Tuchomskie i Mastowice Trzebiatki	
nr rys.: A1	temat rys.: stan istniejący
skala: 1:500	data: sierpień 2018r.
projektant:	mgr inż. Danuta Bartoszewicz nr. arch. i konst. w UAN 7342/93/98 8346/837/85
asystent projektanta:	mgr inż. arch. Maria Krystyna Sobalska nr. bud. w województwie pomorskim do projektowania bez ograniczeń POKK/120/06
	mgr inż. Paulina Mendel

dojście na działkę z drogi gminnej
obszar opracowania

ZAGOSPODAROWANIE TERENU DZ. NR 163

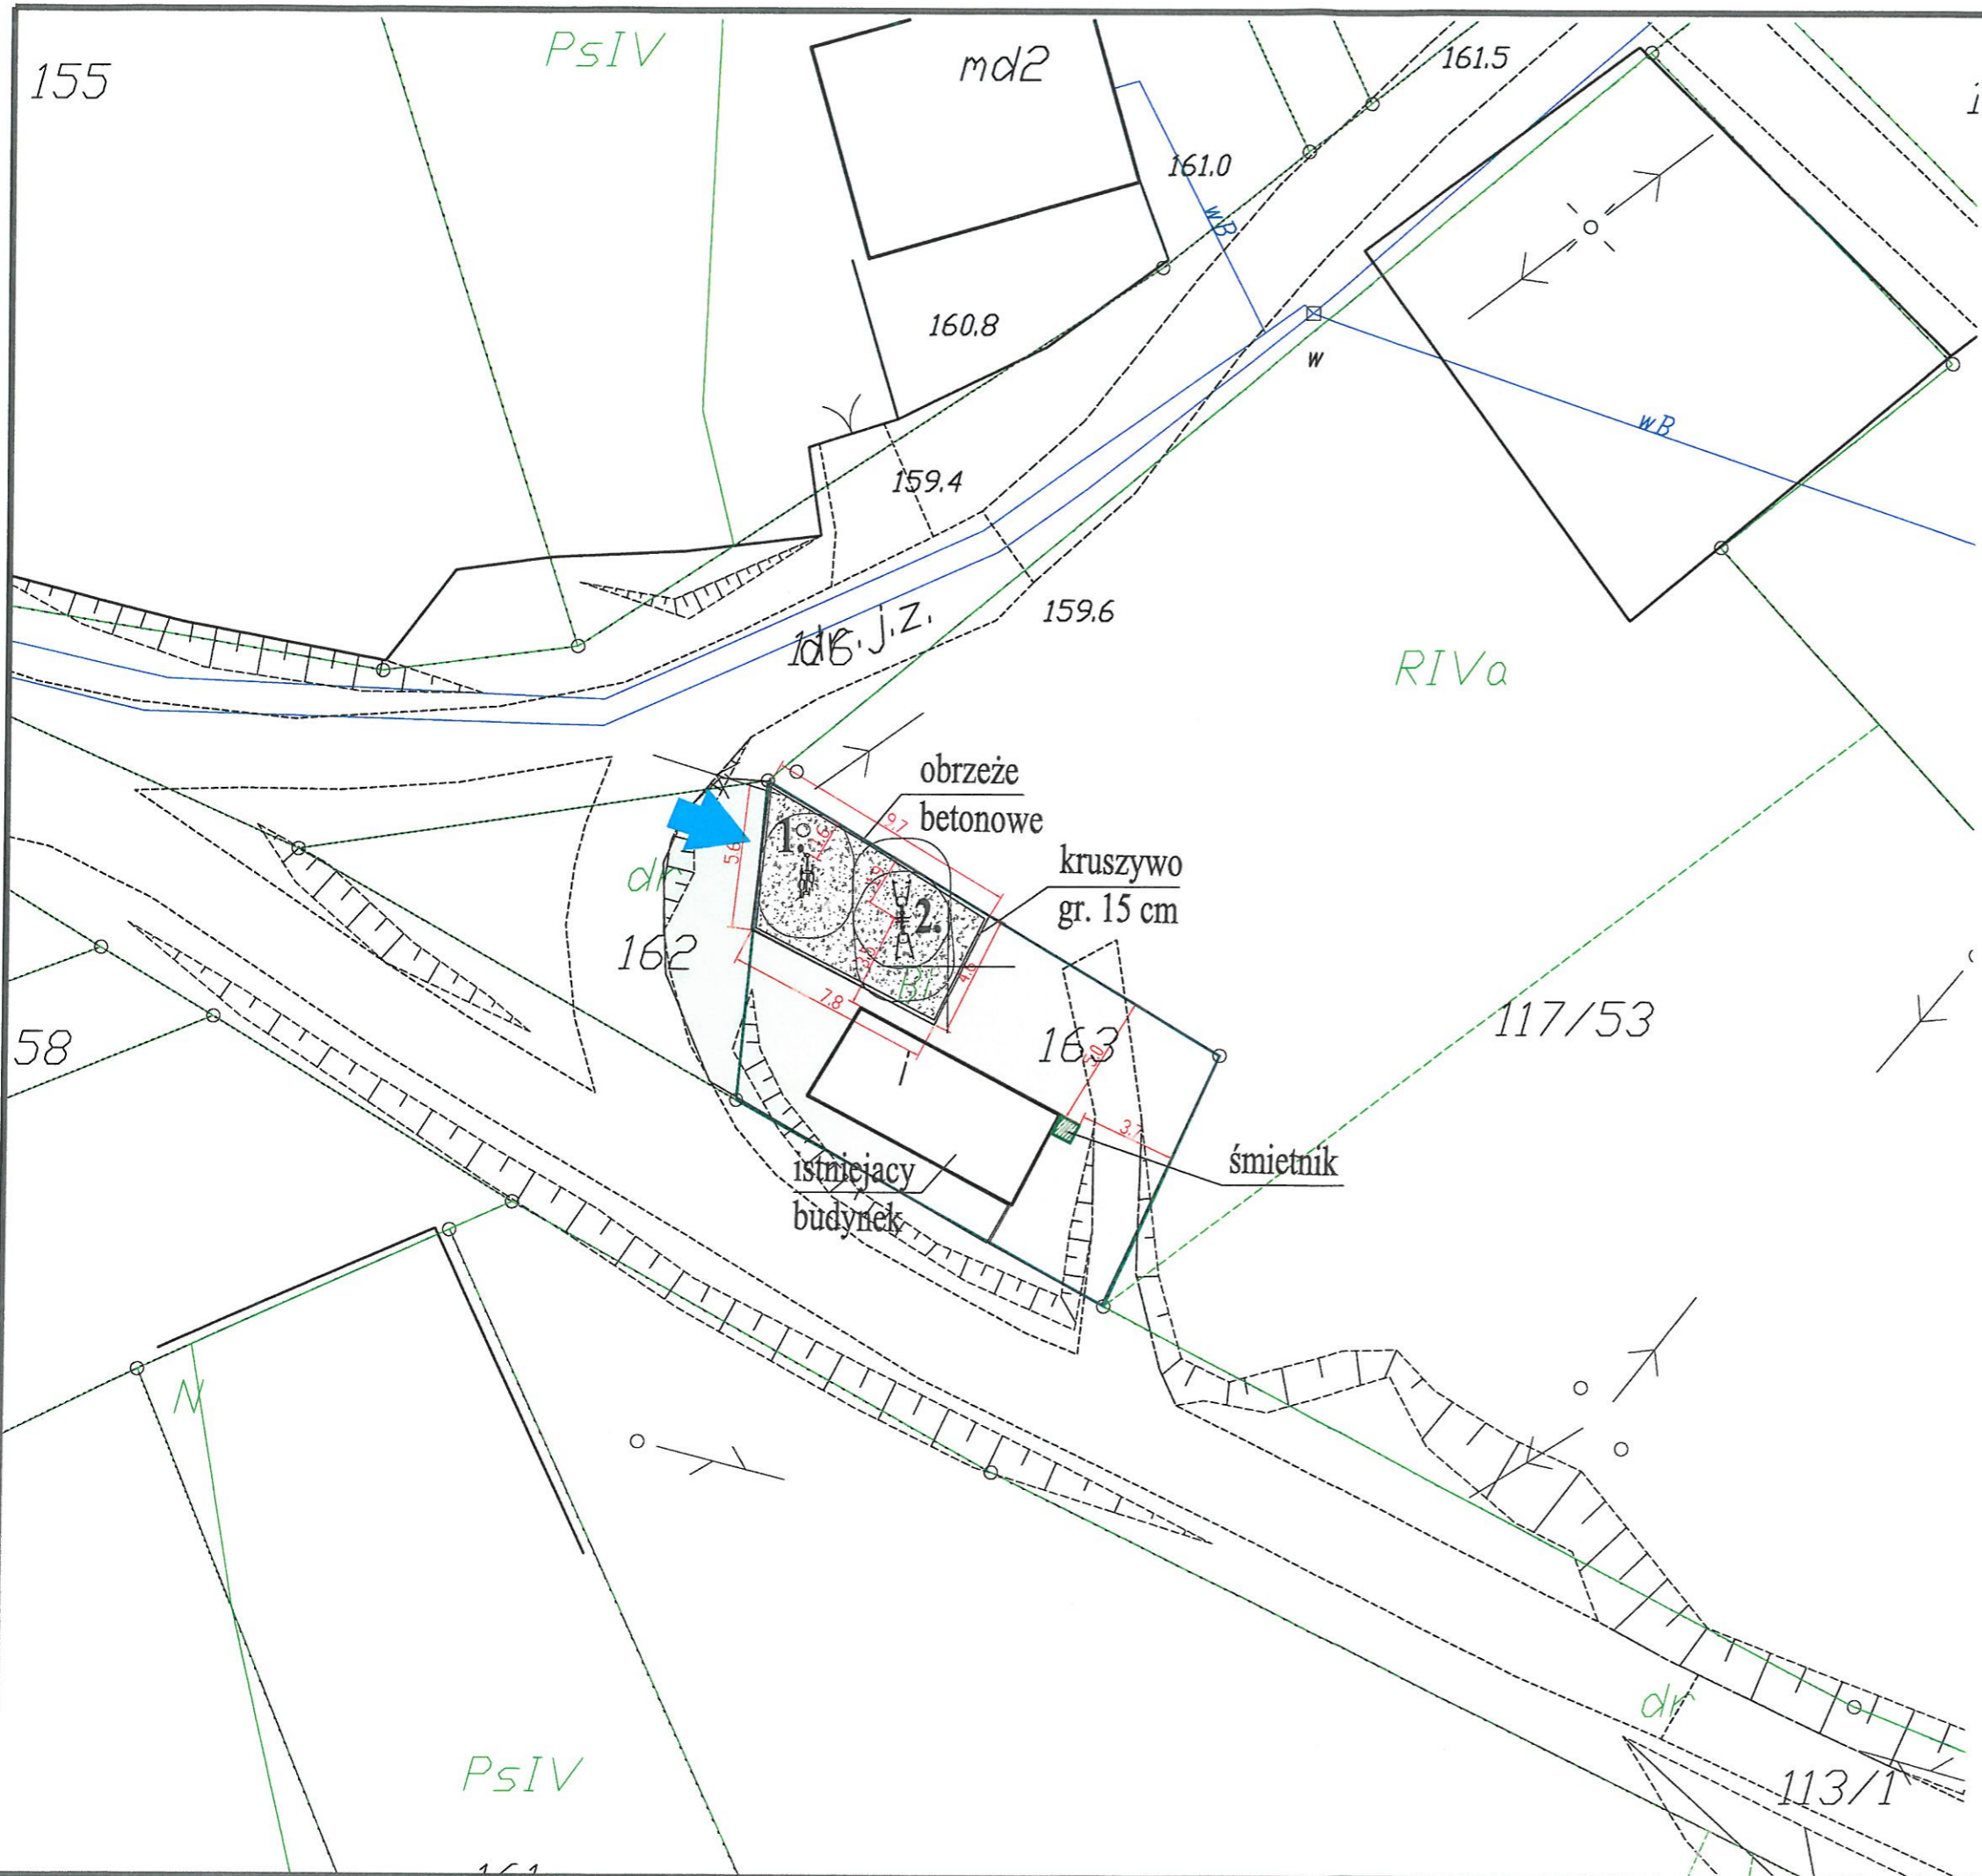

LEGENDA:

1. Orbitrek



2. Wyciąg górny i krzesło do wyciskania



- obszar opracowania
- trawa
- kruszywo stabilizowane mechanicznie – gr. 15cm
- ➡ dojsćie na działkę z drogi gminnej

inwestor: Stowarzyszenie Sportowe Gminny Klub Sportowy "Myśliwiec", ul. Jana III Sobieskiego 18, 77-133 Tuchomie	
adres: Masłowice Tuchomskie, dz. nr 163, obręb Masłowice Tuchomskie Masłowice Trzebiatkowskie, dz. nr 61/2 Masłowice Trzebiatkowskie, jednostka ewidencyjna Tuchomie	
temat opracowania: PROJEKT ZAGOSPODAROWANIE TERENU zielona sitowania w Masłowice Tuchomskie i Masłowice Trzebiatkowskie	
nr rys.: A2	temat rys.: projekt zagospodarowania terenu dz. nr 163
skala: 1:250	data: sierpień 2018r.
projektant:	mgr inż. Danuta Bartoszewicz upr. arch. i konst. nr UAN 7342/93/96 1346/87/85
asystent projektanta:	mgr inż. arch. Maria Krystyna Sobalska upr. bud. w specjalności architektonicznej do projektowania bez ograniczeń POKK/125/06
	mgr inż. Paulina Mendela

ZAGOSPODAROWANIE TERENU DZ. NR 61/2

LEGENDA:

1. Orbitrek








2. Wachadło



3. Wyciąg górny i krzesło do wyciskania



-  obszar opracowania
-  trawa
-  kruszywo stabilizowane mechanicznie – gr. 15 cm
-  istniejące drzewa
-  dojdzie na działkę z drogi gminnej

inwestor: Stowarzyszenie Sportowe Gminny Klub Sportowy "Myśliwiec", ul. Jana III Sobieskiego 18, 77-133 Tuchomie	
adres: Masłowice Tuchomskie, dz. nr 163, obręb Masłowice Tuchomskie Masłowice Trzebiatkowskie, dz. nr 61/2 Masłowice Trzebiatkowskie, jednostka ewidencyjna Tuchomie	
temat opracowania: PROJEKT ZAGOSPODAROWANIE TERENU zielona siatowania w Masłowice Tuchomskie i Masłowice Trzebiatkowskie	
nr rys.: A3	temat rys.: projekt zagospodarowania terenu dz. nr 61/2
skala: 1:250	data: sierpień 2018r.
projektant:	mgr inż. Danuta Bartoszewicz tyt. arch. i konst. = UAN 73429398 434603745
asystent projektanta:	mgr inż. arch. Maria Krytyna Sobalska mgr. bud. w specjalności architektury do projektowania bez ograniczeń POKX/120/06
	mgr inż. Paulina Mendela

