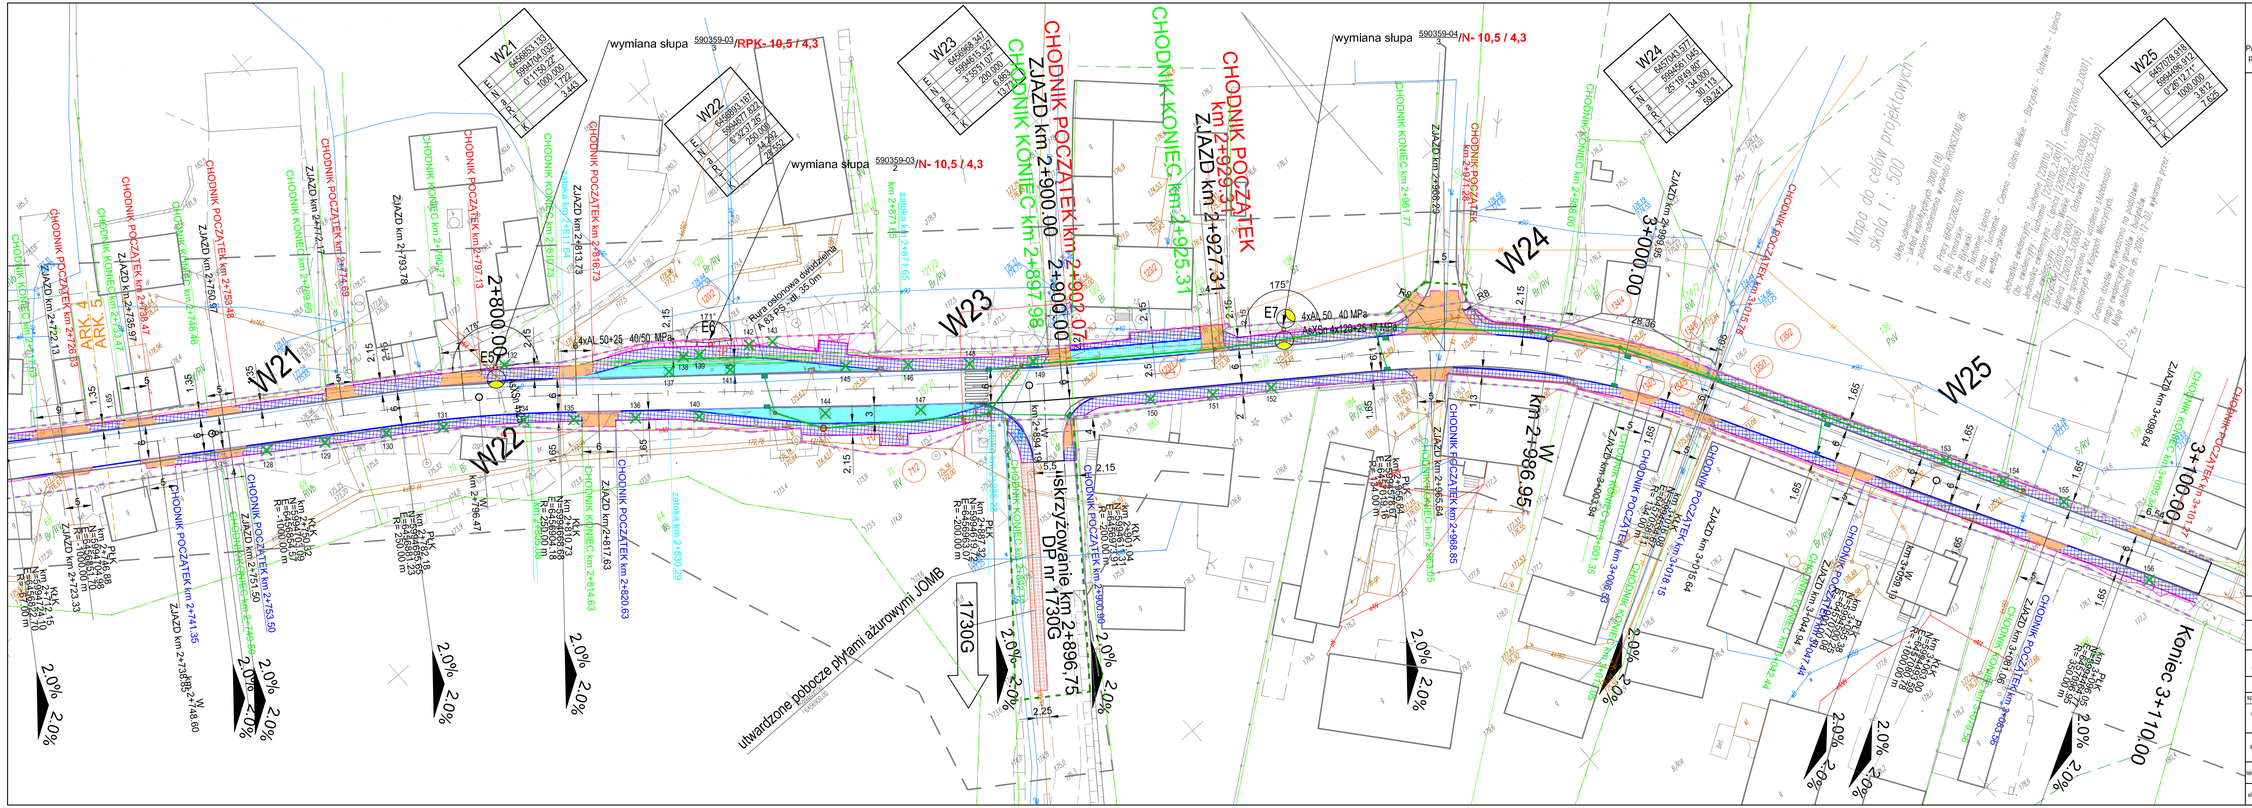

PROJEKT ZAGOSPODAROWANIA TERENU
RYS. 1.5
Skala 1:500

Projekt został wykonany na kopii elektronicznej mapy do celów projektowych przyjętej do zasobu geodezyjnego i kartograficznego prowadzonego przez Starostę Bytowskiego pod nr P.2201.2016.2194 w dniu 30.12.2016r.

Za zgodność z oryginałem

LEGENDA:

BRANŻA DROGOWA
- jezdnia bitumiczna
- chodniki z kostki betonowej
- zjazdy, parkingi z kostki betonowej
- zatoki z kostki betonowej
- opaska z kostki kamiennej
- zjazdy z KLSM gr. 10cm
- przepust
- obrzeże betonowe
- krawężnik wystający
- krawężnik najazdowy 15x22
- opornik 12x25
- krawędź drogi
- krawędź pobocza
- granice pasa drogowego DP nr 1729G
- teren przeznaczony do czasowego zajęcia na czas prowadzenia robót budowlanych
- projektowane skarpy
- 27 wycinka drzew

BRANŻA ELEKTRYCZNA
- remontowane słupy eN

BRANŻA SANITARNA
- projektowana kanalizacja deszczowa
- proj. wpust deszczowy przyłączany do kanalizacji deszczowej
- proj.studnia kanalizacji deszczowej

BRANŻA TELETECHNICZNA
- przełożenie kabla telekomunikacyjnego
- rury osłonowe dwuotdelne

Projektowanie, Nadzór, Wykonawstwo Maciej Rybarczyk
77-100 Bytów, ul. Bursztynowa 14

Przebudowa drogi powiatowej nr 1729G Tuchomie - Lipnica
Tuchomie, Ciermno, Głino Wielkie, Borzyszkowy, Ostrowite, Lipnica - działki wg str. tytułowej

PROJEKT ZAGOSPODAROWANIA TERENU

specjalność	projektował:	sprawdził:	skala:
drogowa	mgr inż. Maciej Rybarczyk nr upr. POM/0010/POOD/85	mgr inż. Maciej Rybarczyk nr upr. POM/0010/POOD/10	1:500
sanitarna	mgr inż. Kazimierz Kwiatkowski nr upr. POM/0045/POOS/11	mgr inż. Szymon Karaśkiewicz nr upr. ZAP/0117/PWOS/11	luty 2017 r.
teletechniczna	mgr inż. Tomasz Wieczorek nr upr. 0396/96/U		nr rys.
elektryczna	mgr inż. Mirosław Panasiak nr upr. 113/98		1.5