


ZAGOSPODAROWANIE TERENU DZ. NR 19

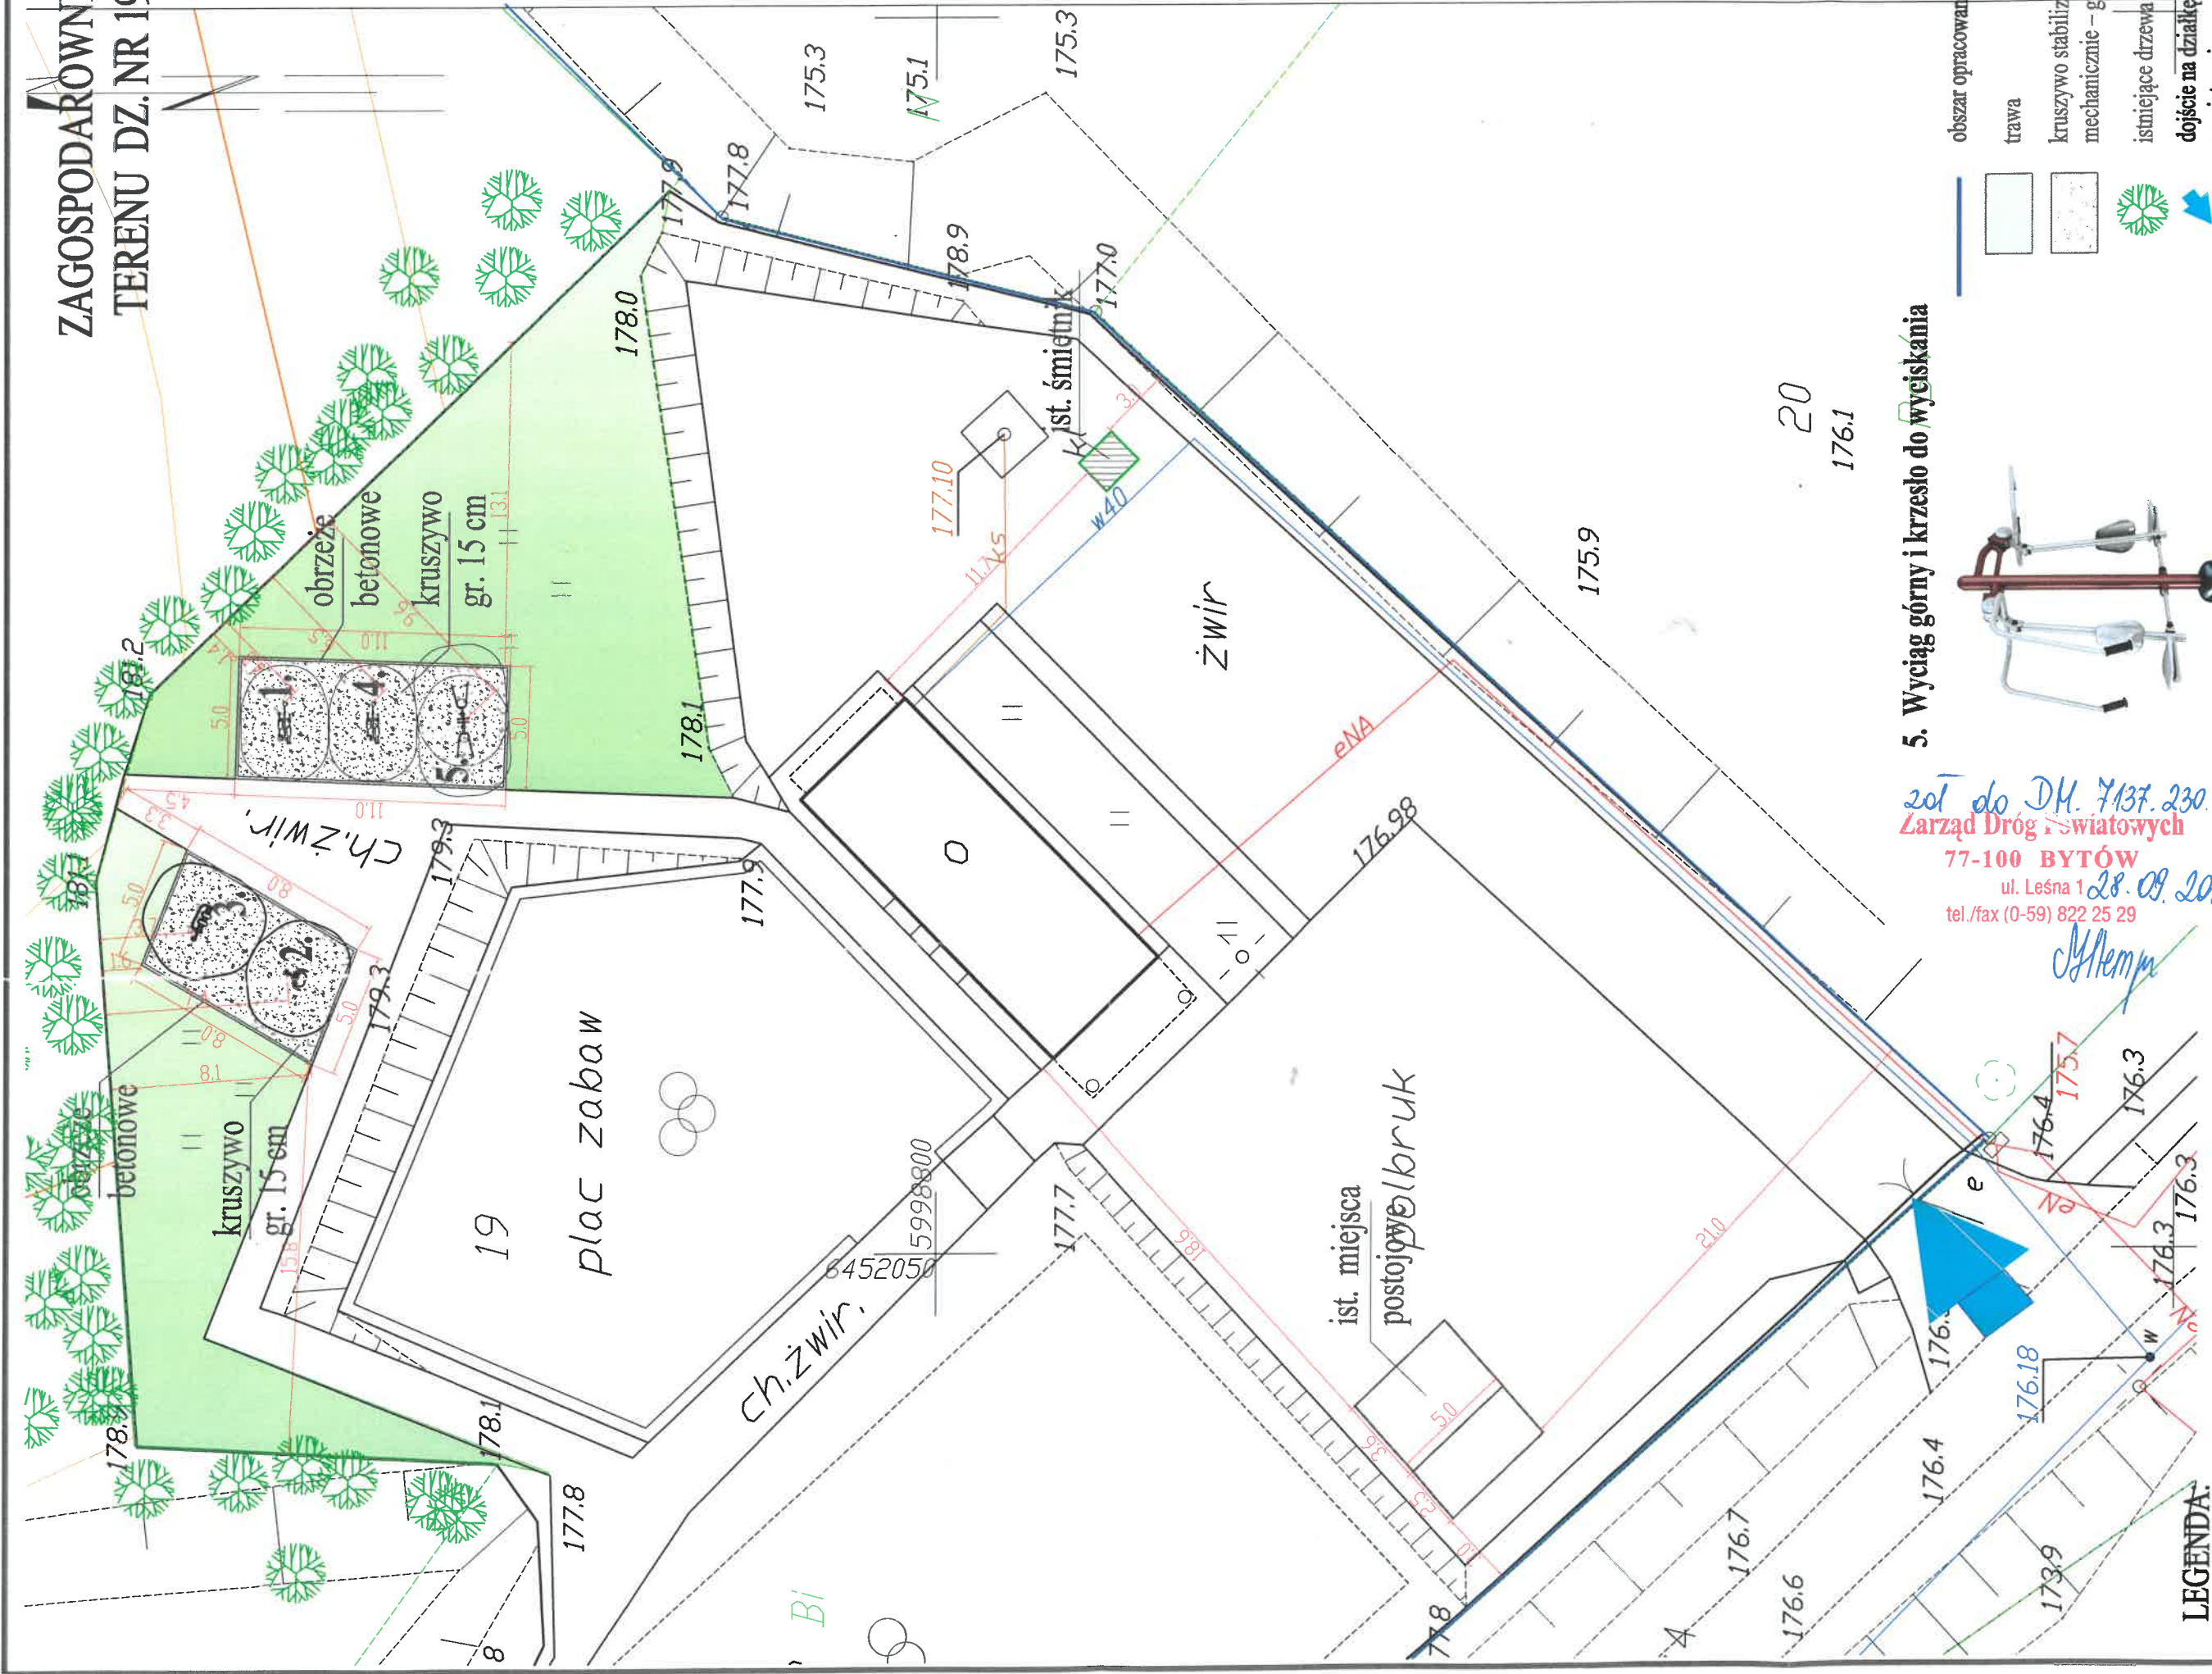

5. Wyciąg górny i krzesło do wyciskania



201 do DM. 7137. 230. 2018
Zarząd Dróg i Światowych
 77-100 BYTÓW
 ul. Leśna 1
 tel./fax (0-59) 822 25 29

Altempa

LEGENDA:

1. Orbitrek



2. Wachtadło



3. Bigacz



4. Wiosłarz



- obszar opracowania
- trawa
- kruszywo stabilizowane mechanicznie – gr. 15cm
- istniejące drzewa
- dojście na działkę z drogi powiatowej

inwestor: Ochotnicza Straż Pożarna w Nowych Hutach, Nowe Huty 7, 77-133 Tuchomie	
adres: Zagony, dz. nr 19, obręb Zagony, jednostka ewidencyjna Tuchomie	
tema opracowania: PROJEKT ZAGOSPODAROWANIE TERENU zielona stowarzyszenia w Zagonach	
nr rys.: A2	temat rys.: zagospodarowanie terenu dz. nr 19
skala: 1:250	data: sierpień 2018r.
projektant:	mgr inż. Danuta Baranowicz ul. Leśna 1, 77-100 Bytów tel. 82 25 25 29
asystent projektanta:	mgr inż. Paweł Miodała ul. Leśna 1, 77-100 Bytów tel. 82 25 25 29