RZUT PARTERU
1:100

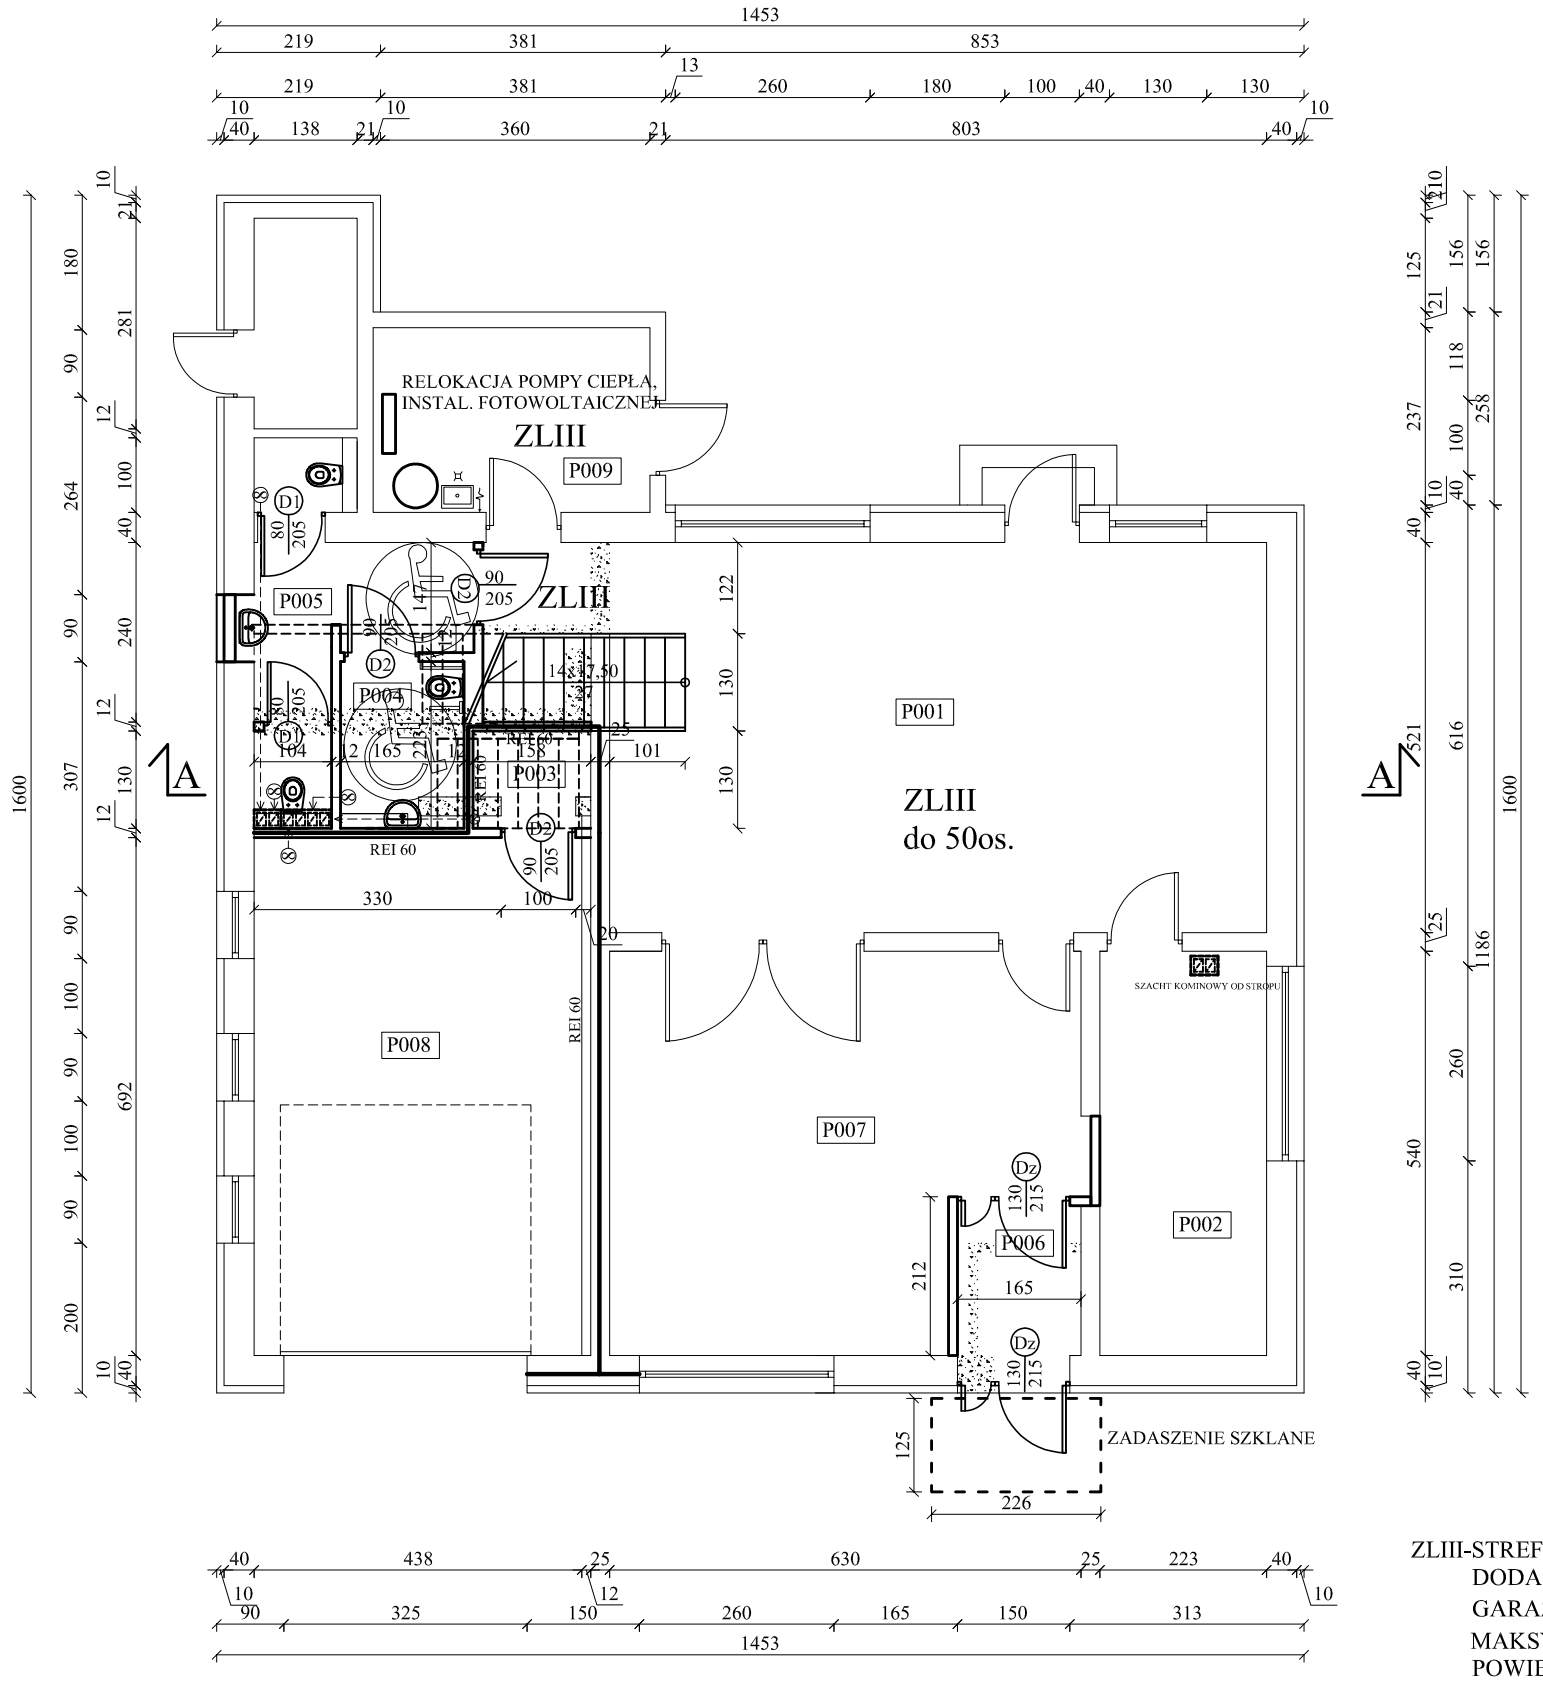

ZESTAWIENIE POWIERZCHNI			
NR	NAZWA POMIESZCZENIA	POW.UŻYT.	POSADZKA
P001	KLUB SENIORA	46,13m²	GRESS
P002	ANEKS KUCHENNY	12,04m²	GRESS
P003	SCHOWEK	2,05m²	GRESS
P004	WC NIEPEŁNOSPRAWNI	3,68m²	GRESS
P005	WC	8,47m²	GRESS
P006	PRZEDSIONEK	3,30m²	GRESS
P007	SALA WIEJSKA	30,27m²	GRESS
P008	GARAŻ	31,14m²	GRESS
P009	POM.GOSP.BRUDOWNIK	9,14m²	GRESS
P010	WC	3,88m²	GRESS
POW. ŁĄCZNIE		150,55m²	

ZESTAWIENIE POWIERZCHNI DLA DZIENNEGO DOMU SENIORA			
NR	NAZWA POMIESZCZENIA	POW.UŻYT.	POSADZKA
P001	KLUB SENIORA	46,13m²	GRESS
P002	ANEKS KUCHENNY	12,04m²	GRESS
P004	WC NIEPEŁNOSPR. / K	3,68m²	GRESS
P005	WC M	8,47m²	GRESS
P101	POM.POMOCNICZE	28,68m²	P.DREWNIANA
P102	POM.MAGAZYNOWE	7,72m²	P.DREWNIANA
POW. ŁĄCZNIE		106,72m²	

OZNACZENIA:
- ŚCIANY DO ROZBIÓRKI
- PROJEKTOWANE ŚCIANY

ZLIII-STREFA OBEJMUJĄCA CAŁY BUDYNEK
DODATKOWO W STREFIE WYDZIELA SIĘ
GARAŻ 1 STANOWISKOWY.
MAKSYMALNA ILOŚĆ OSÓB PRZEBYWAJĄCYCH W BUDYNKU: do 50 OSÓB
POWIERZCHNIA STREFY: 186,95 m²

PRACOWNIA PROJEKTOWA GRZEGORZ ŁOSIŃSKI
UL. AKACJOWA 13 77-100 BYTÓW / TEL. 609 870 144

PROJEKTANT/SPRAWDZAJĄCY

data:I.21

TYTUŁ: RZUT PARTERU

REALIZACJA: ADAPTACJA BUDYNKU SALI WIEJSKIEJ W TĄGOWIU DO POTRZEB DOMU SENIORA WRAZ Z NIEZBĘDNĄ PRZEBUDOWĄ.

LOKALIZACJA: TĄGOWIE DZ. NR 166/5 S: 1:100

mgr inż. arch. Maria Sobańska
upr. budowlane do projektowania
bez ograniczeń w specjalności architektonicznej
PO/KK/129/06

mgr inż. arch. Maciej Sobański
upr. budowlane do projektowania
bez ograniczeń w specjalności architektonicznej
13/Gd/00

A1.1