


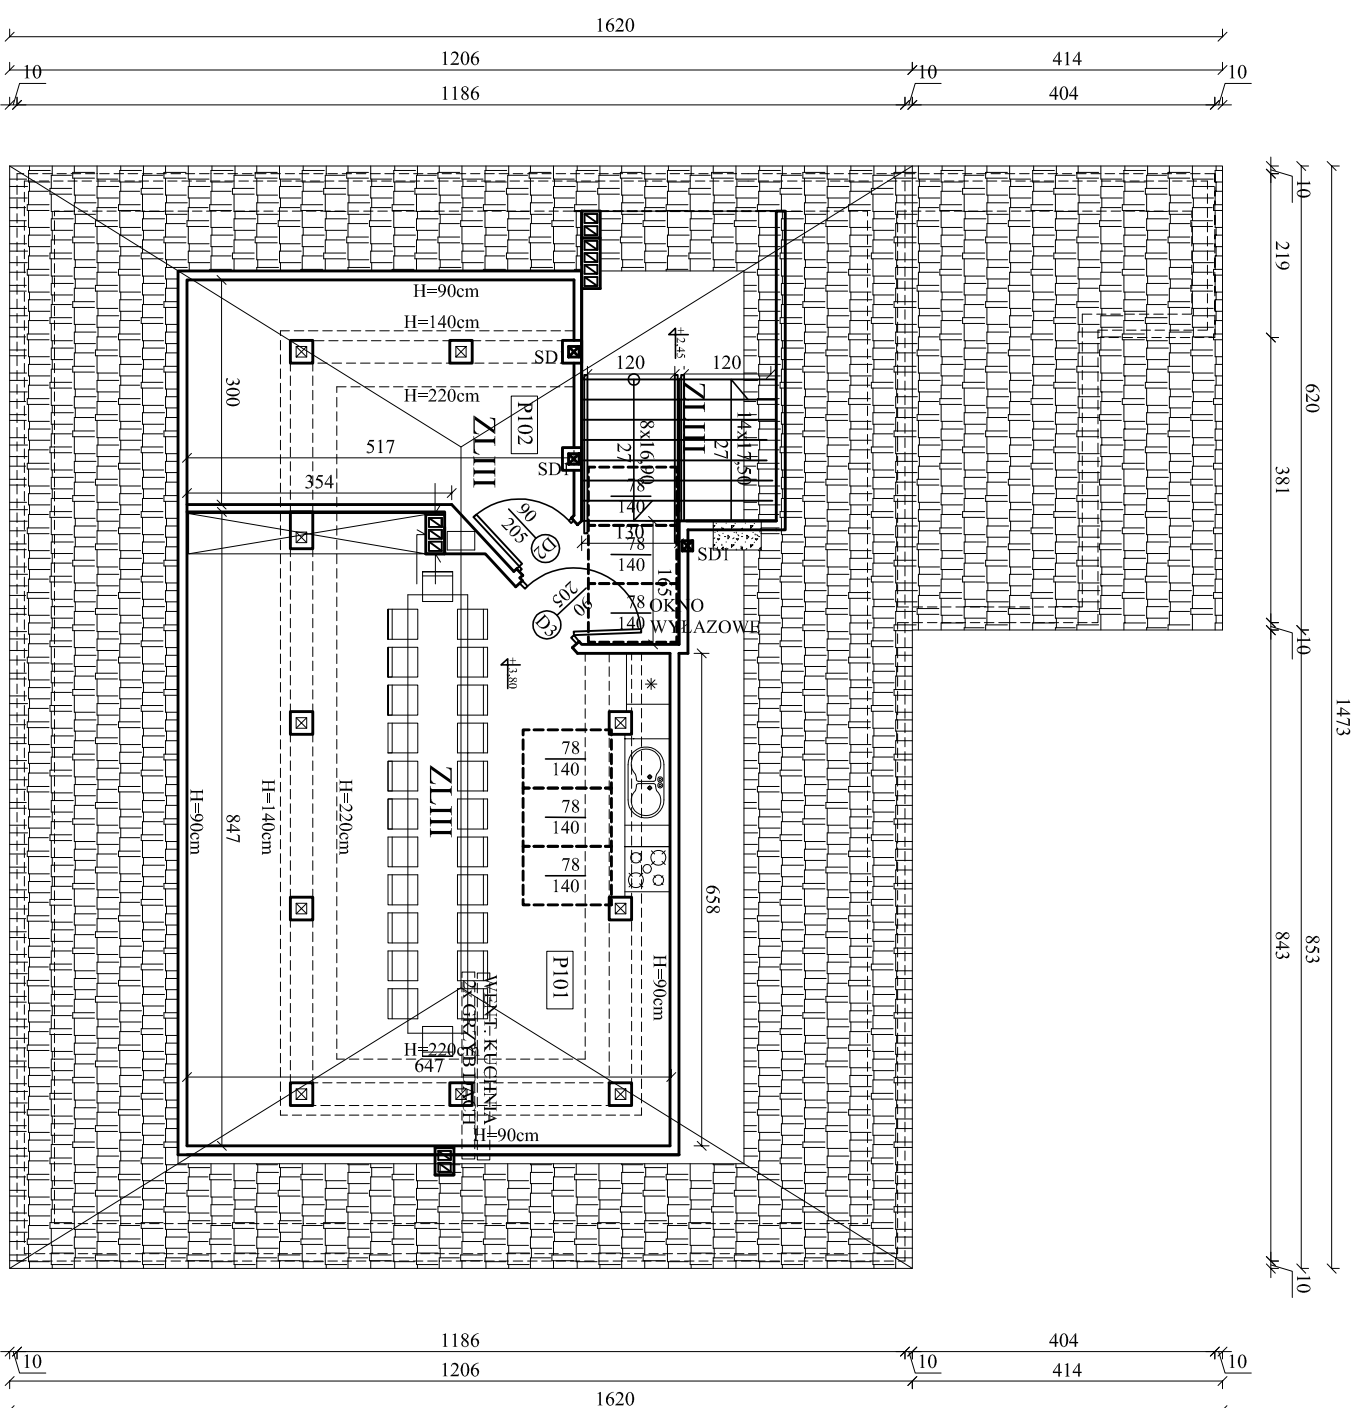

RZUT PODDASZA 1:100



ZESTAWIENIE POWIERZCHNI				
NR	NAZWA POKR. / POKR.	POW. UŻYT.	POW. PODŁOGI	POSADZKA
P101	POM. POKR. / POKR.	28,68m ²	50,34m ²	P. DREWNIANA
P102	POM. MAGAZYNOWE	7,72m ²	16,31m ²	P. DREWNIANA
POW. ŁĄCZNE		36,4m ²	66,65m ²	

UWAGA:
- OKNA POŁACIOWE BLOKOWANE 3 SZT.
- OKNA POŁACIOWE KL. SCHODOWA:
WYMIESIONE NAD POŁAĆ DACHOWĄ

OZNACZENIA:
 - ŚCIANY DO ROZBIÓRKI
 - PROJEKTOWANE ŚCIANY - SUCHA ZABUDOWA EI 30

1453
1473

		PRACOWNIA PROJEKTOWA GRZEGORZ LOSIŃSKI UL. AKACJOWA 13 77-100 BYTÓW / TEL. 609 870 144		PRZEDKANT / SPRAWDZAJĄCY		data: 1.12.1	
TYTUŁ:		RZUT PODDASZA					
REALIZACJA		ADAPTACJA BUDYNKU SALI WIEJSKIEJ W TĄGOWIU DO POTRZEB DOMU SENIORA WRAZ Z NIEZBĘDNĄ PRZEBUDOWĄ.					
LOKALIZACJA		TĄGOWIE DZ. NR 166/5		S: 1:100		A2.1	
		mgr inż. arch. Maria Sobanińska upr. budowlane do projektowania bez ograniczeń w specjalności architektonicznej PO/KK/129/06		mgr inż. arch. Maciej Sobanski upr. budowlane do projektowania bez ograniczeń w specjalności architektonicznej 13/Gd/00			