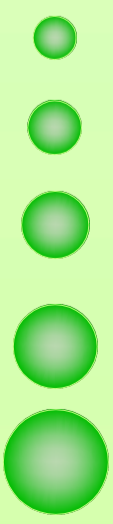
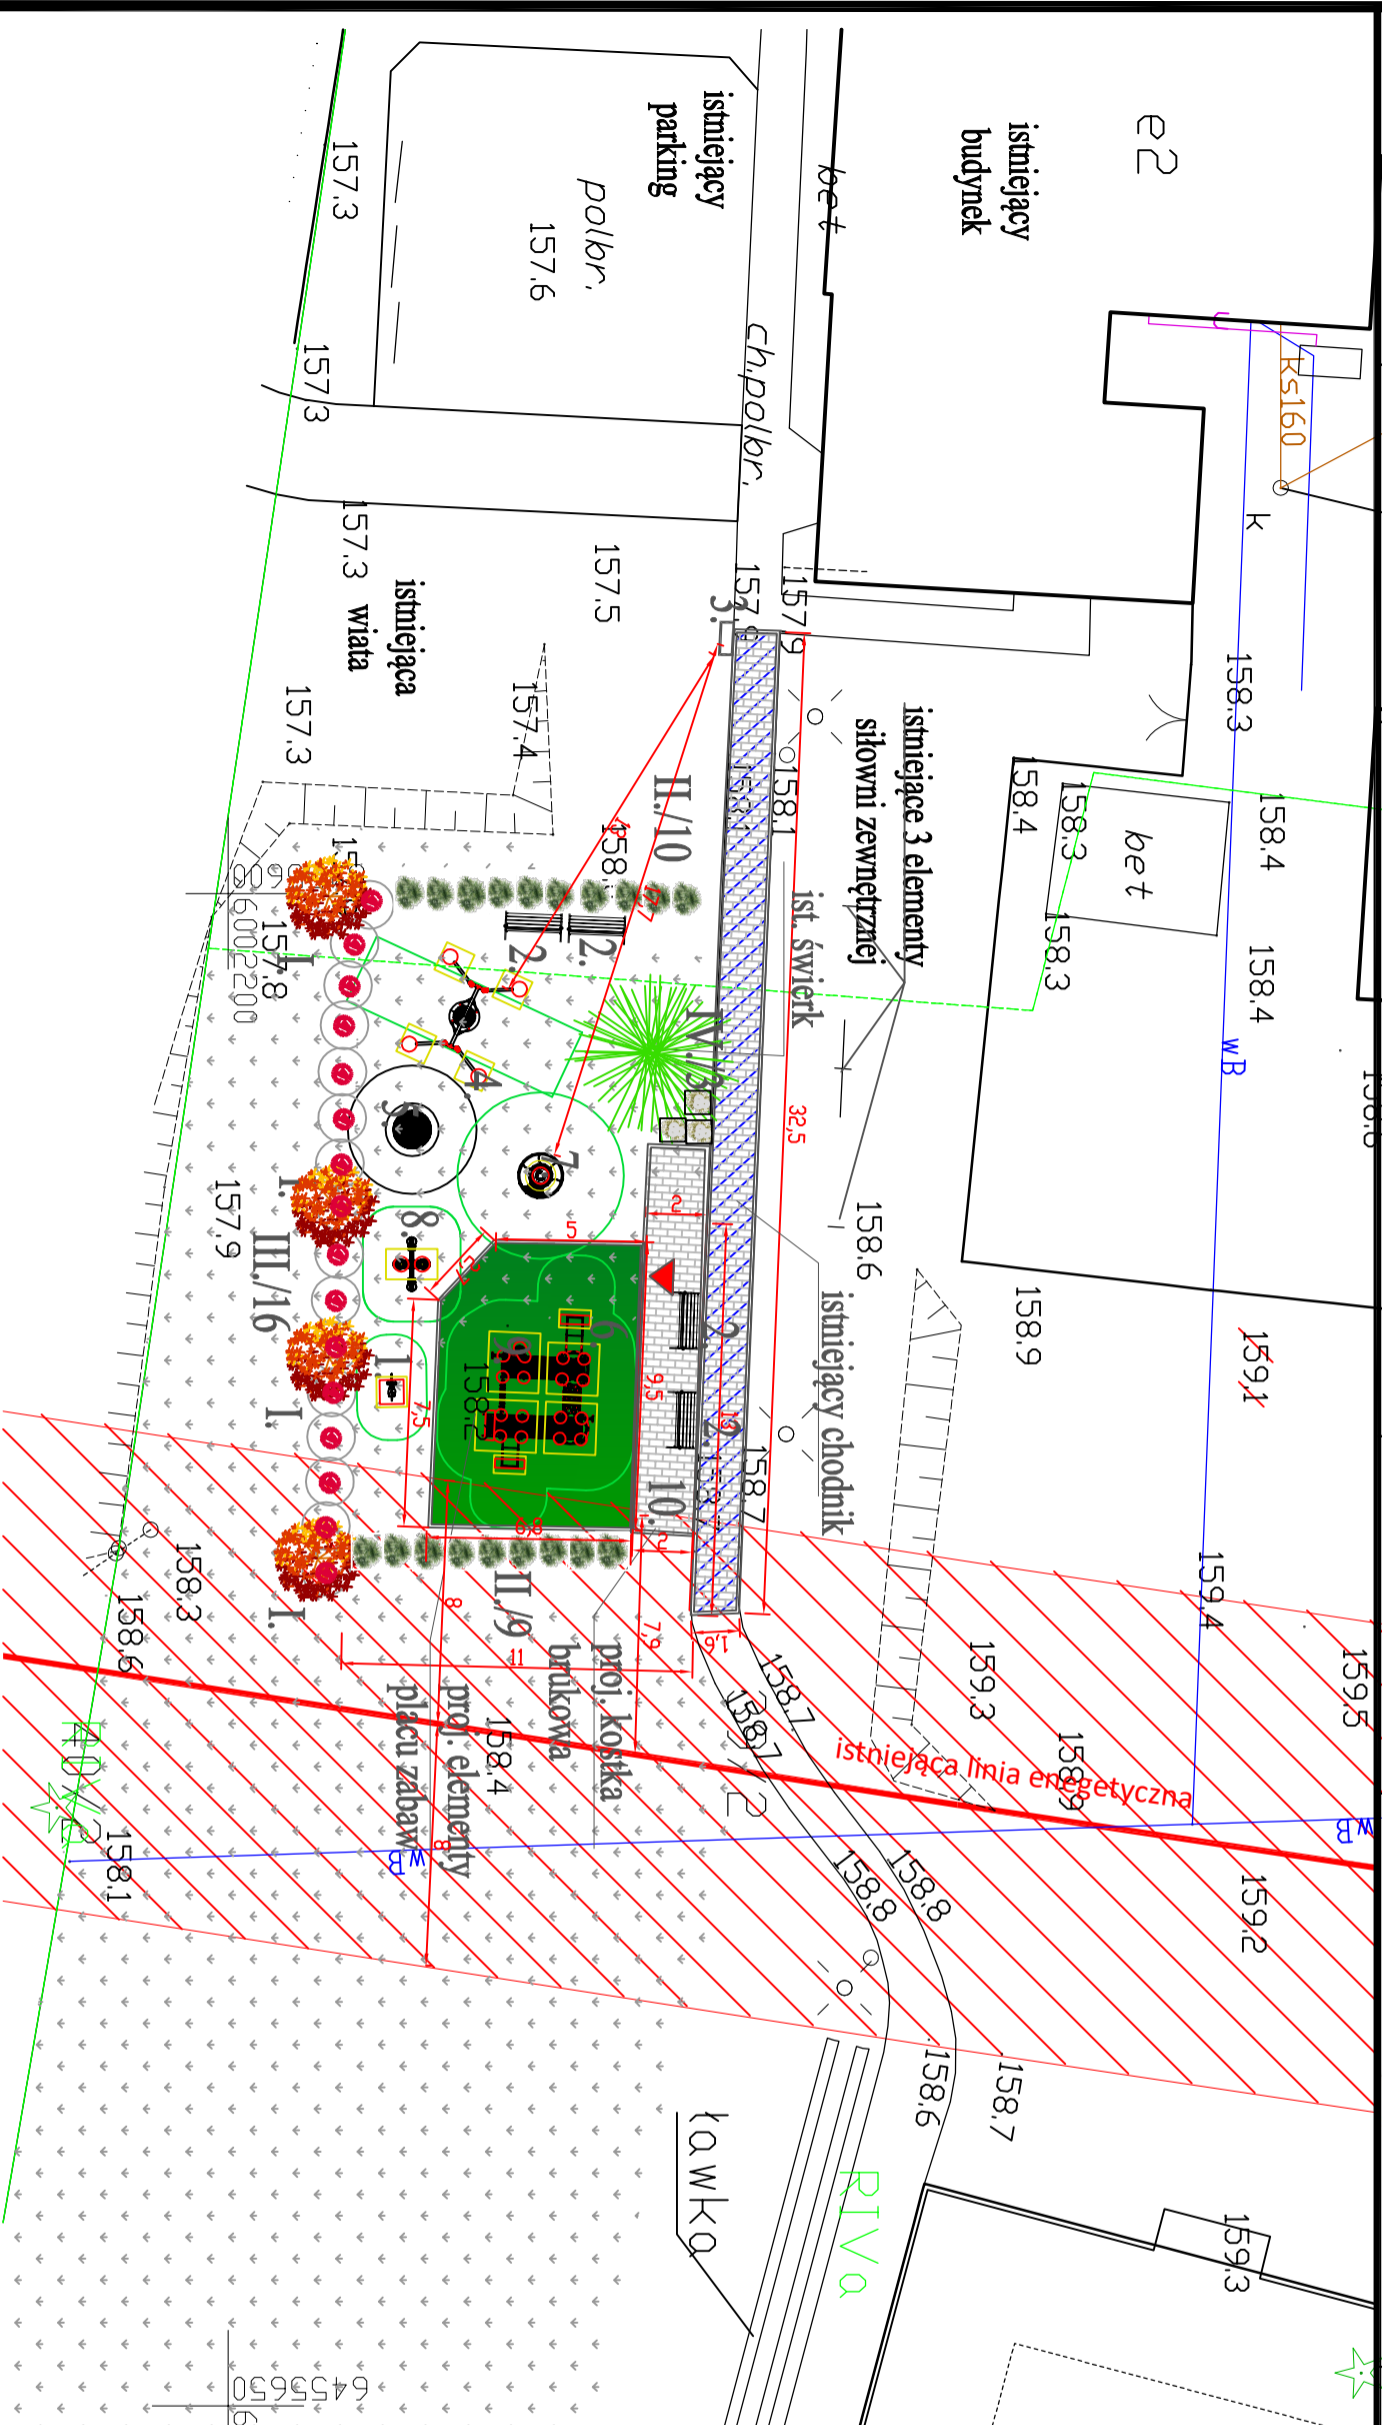

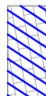





projekt zagospodarowania terenu w miejscowości Modrzejewo



1. bujak 1szrt.	2. ławka	3. kosz na śmieci	4. stalowa huśtawka	5. Trampolina	6. zestaw zabawowy	7. karuzela 1szrt.	8. bujak podwójny 1szrt.
							



-  wejście na teren placu zabaw
-  istniejący chodnik - kostka brukowa
-  projektowana kostka brukowa - nawierzchnia półprzepuszczalna
-  trawa na pozostałej części działki
-  projektowana nawierzchnia ALSASAFE

1. bujak
2. ławka
3. kosz na śmieci
4. stalowa huśtawka
5. Trampolina
6. zestaw zabawowy
7. karuzelka
8. bujak podwójny
9. nawierzchnia bezpieczna
10. kostka brukowa

inwestor:	Stowarzyszenie Miłośnicy Gminy Tuchomie, ul. Jana III Sobieskiego 18, 71-133 Tuchomie
adres:	Modrzejewo dz. nr 39/2, obręb Modrzejewo, jednostka ewidencyjna Tuchomie
temat opracowania:	projekt zagospodarowania terenu w miejscowości Modrzejewo
nr rys.:	A2
skala:	1:125
projektant:	mgr inż. Danuta Baranowicz nr. inż. 1544 nr. UAN 7429298
asystent:	mgr inż. arch. Justyna Anna Kozłak upr. bud. w specjalności architektonicznej do projektowania bez ograniczeń 41/PODKK/17/2018
projektant:	mgr inż. P. Mendala