

Województwo: pomorskie  
 Powiat: bytowski  
 Jednostka ewidencyjna: Tuchomie [220110\_2]  
 Obręb ewidencyjny: Masłowiczki [Nr 0005]

(nazwa organu wydającego dokument)

## INFORMACJA Z REJESTRU GRUNTÓW

sporządzono dnia: 09.09.2010 11:28:34

Nr jednostki rejestrowej: G.48 KW 27311 (SR w Bytowie)


### Osoby: 2

Udział Forma władania	Dane osoby fizycznej / instytucji
1/1 właściciel	SKARB PAŃSTWA PESEL: - NIP: -
1/1 ds - EGB	AGENCJA WŁASNOŚCI ROLNEJ SKARBU PAŃSTWA W WARSZAWIE Warszawa PESEL: - NIP: -

### Działki ewidencyjne: 1


Arkusz	Nr działki	Polożenie	Powierzchnia [ha]	Użytek lub klasa		Nr KW lub inne dokumenty
				Rodzaj	Pow [ha]	
2	63/1		0.0648	S-RV	0.0648	KW 27311 (SR w Bytowie)
Identyfikator: 220110_2.0005.63/1						
Razem powierzchnia działek:			0.0648	ha		

**UWAGA: W jednostce znajdują się jeszcze inne działki.**

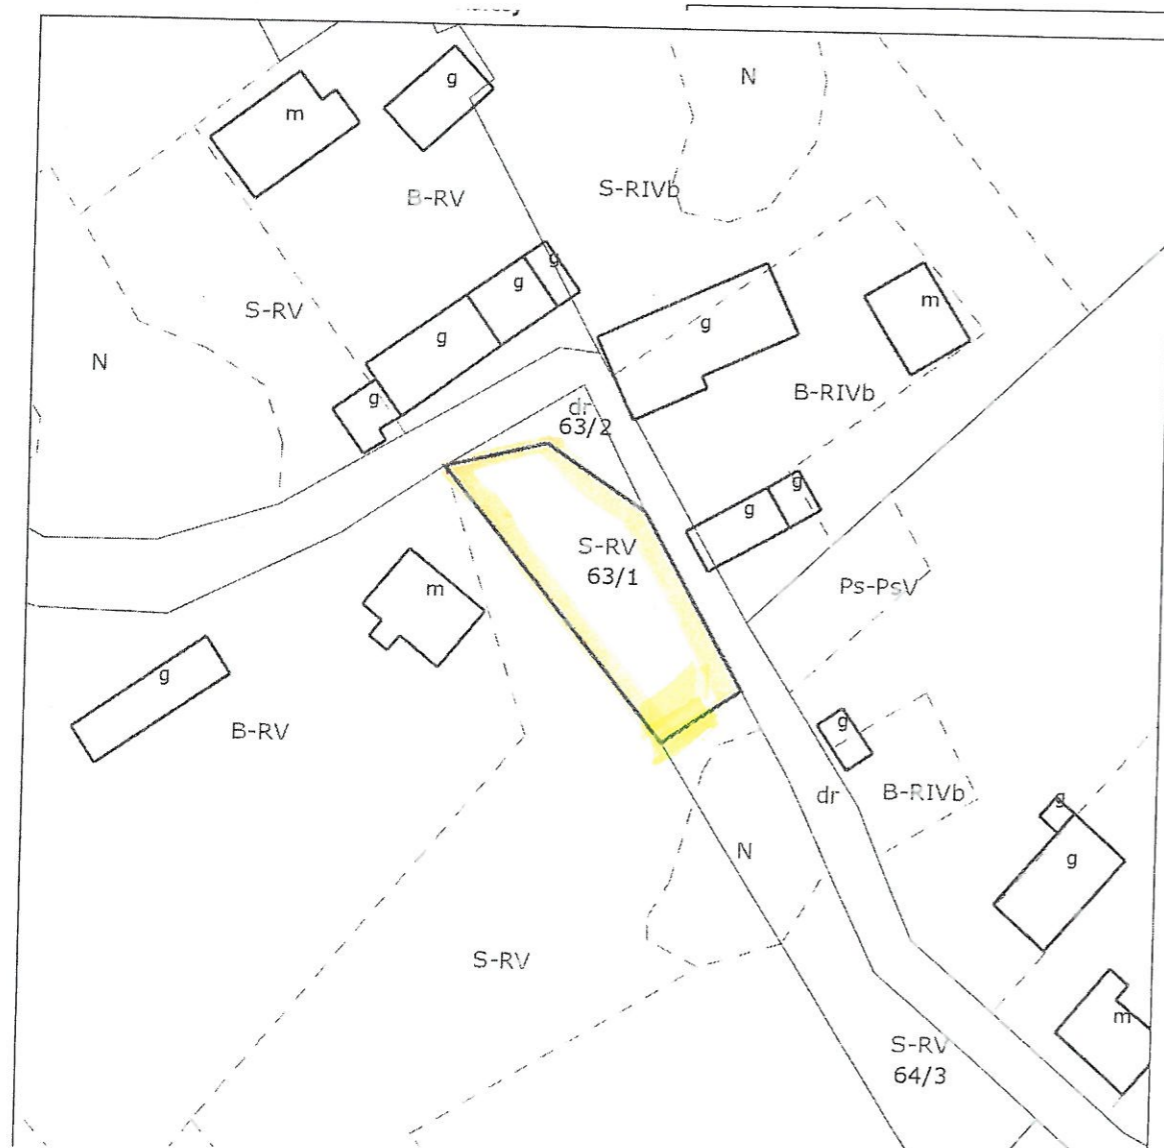

Masłowiczki, działka nr 63/1

PROJEKT ZAGOSPODAROWANIA TERENU  
1:200

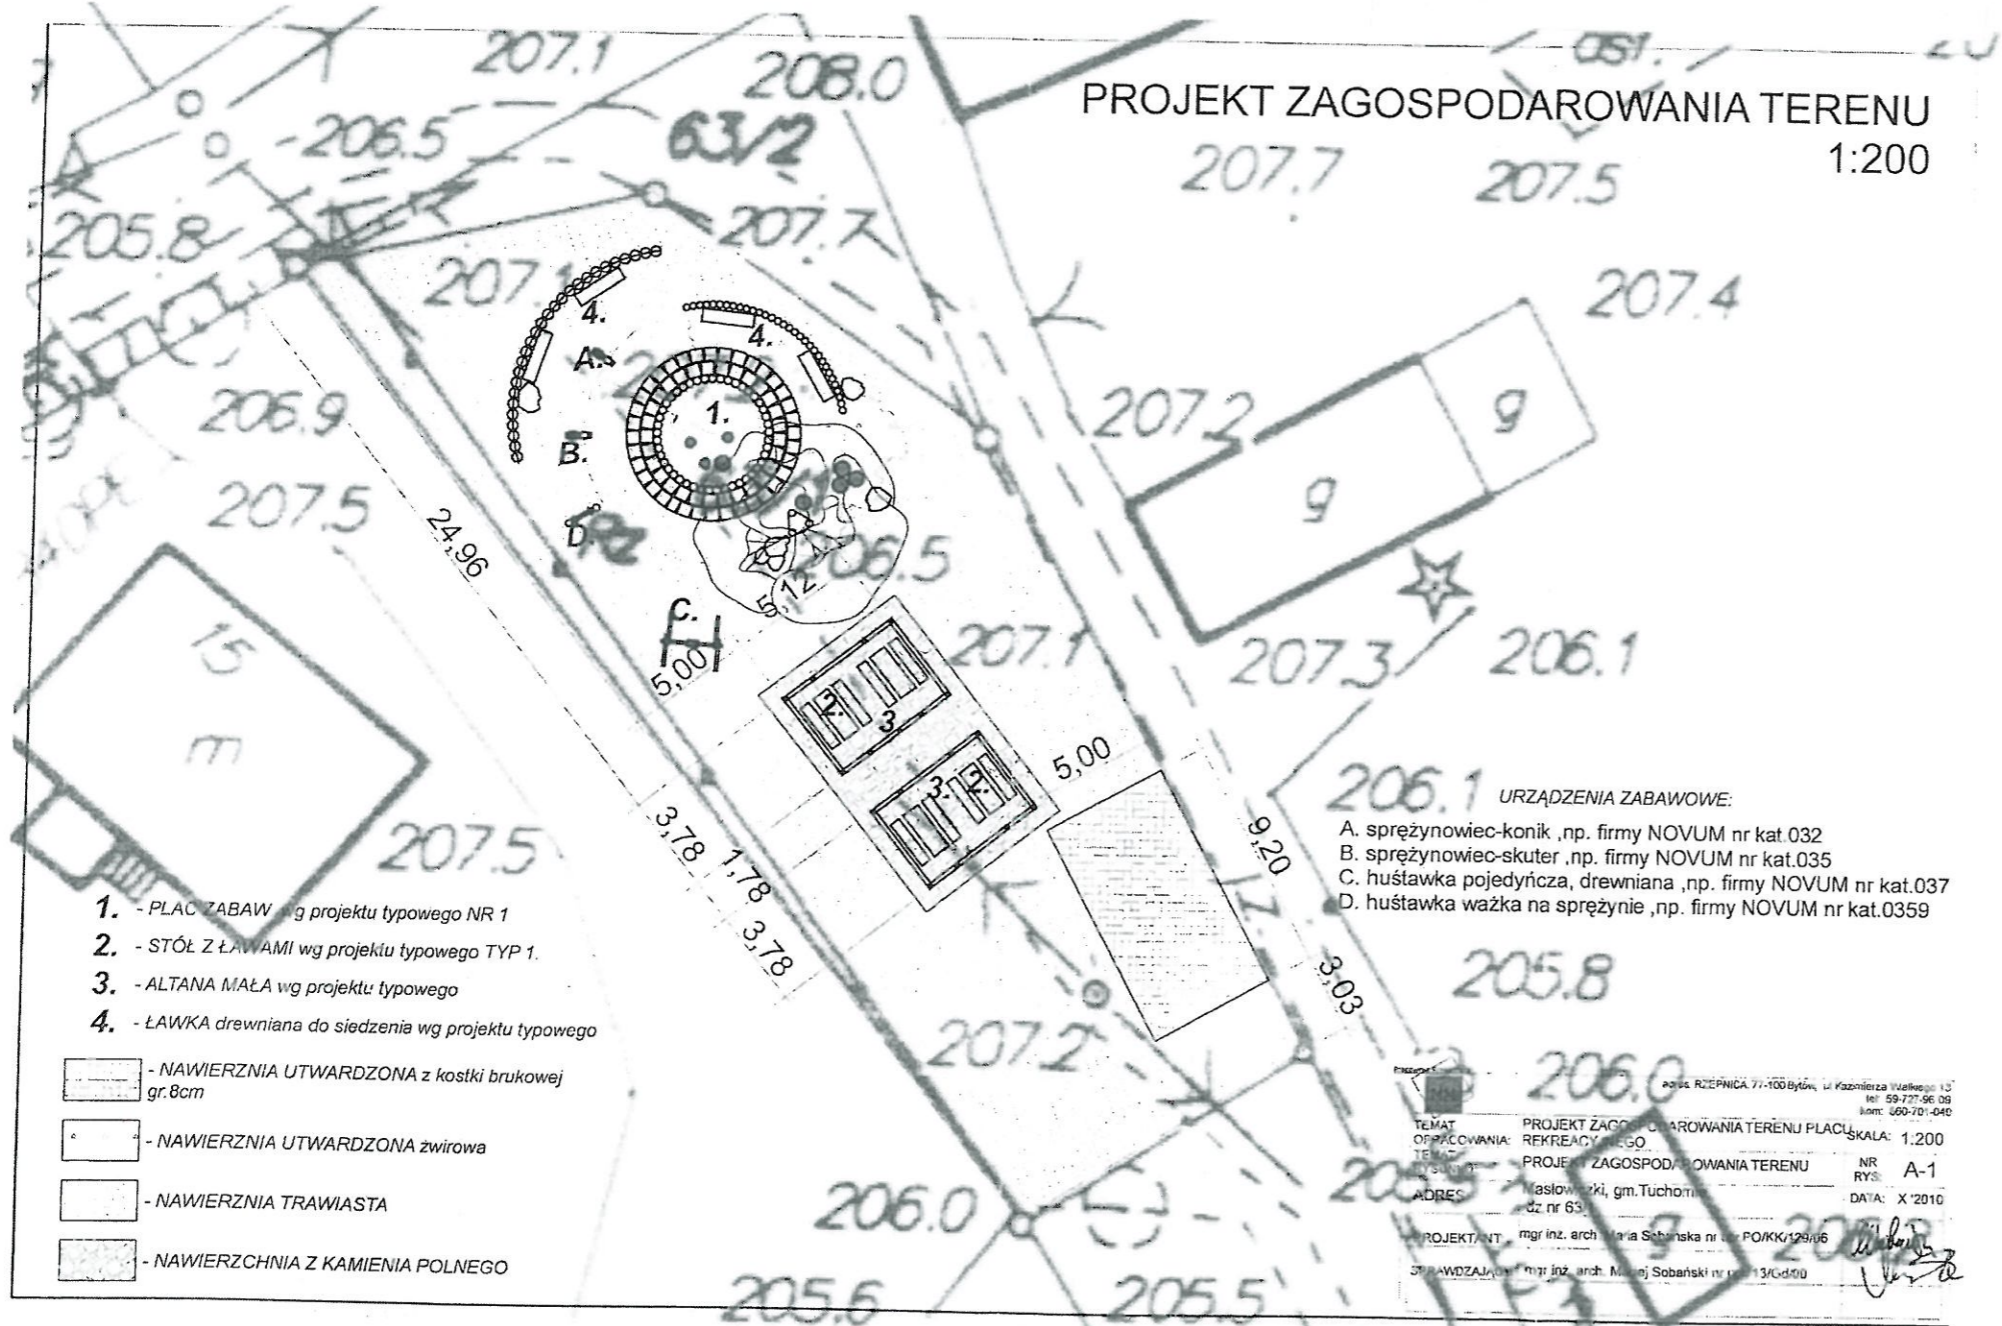

- 1. - PLAC ZABAW wg projektu typowego NR 1
- 2. - STÓŁ Z ŁAWAMI wg projektu typowego TYP 1.
- 3. - ALTANA MAŁA wg projektu typowego
- 4. - ŁAWKA drewniana do siedzenia wg projektu typowego

- NAWIERZNIJA UTWARDZONA z kostki brukowej gr. 8cm
- NAWIERZNIJA UTWARDZONA żwirowa
- NAWIERZNIJA TRAWIASTA
- NAWIERZCHNIA Z KAMIENIA POLNEGO

- URZĄDZENIA ZABAWOWE:
- A. sprężynowiec-konik ,np. firmy NOVUM nr kat.032
  - B. sprężynowiec-skuter ,np. firmy NOVUM nr kat.035
  - C. huśtawka pojedyncza, drewniana ,np. firmy NOVUM nr kat.037
  - D. huśtawka ważka na sprężynie ,np. firmy NOVUM nr kat.0359

PROJEKT ZAGOSPODAROWANIA TERENU PLACU REKREACYJNEGO  
Miejscowość: Masłowiczki, gm. Tuchomiń, dz. nr 63/1  
PROJEKTANT: mgr inż. arch. Maria Sobanska nr. PO/KK/129/06  
SPRAWDZAJĄCY: mgr inż. arch. Mariusz Sobanski nr. 13/Cd/00