



Elewacja PłD.

skala: 1:100

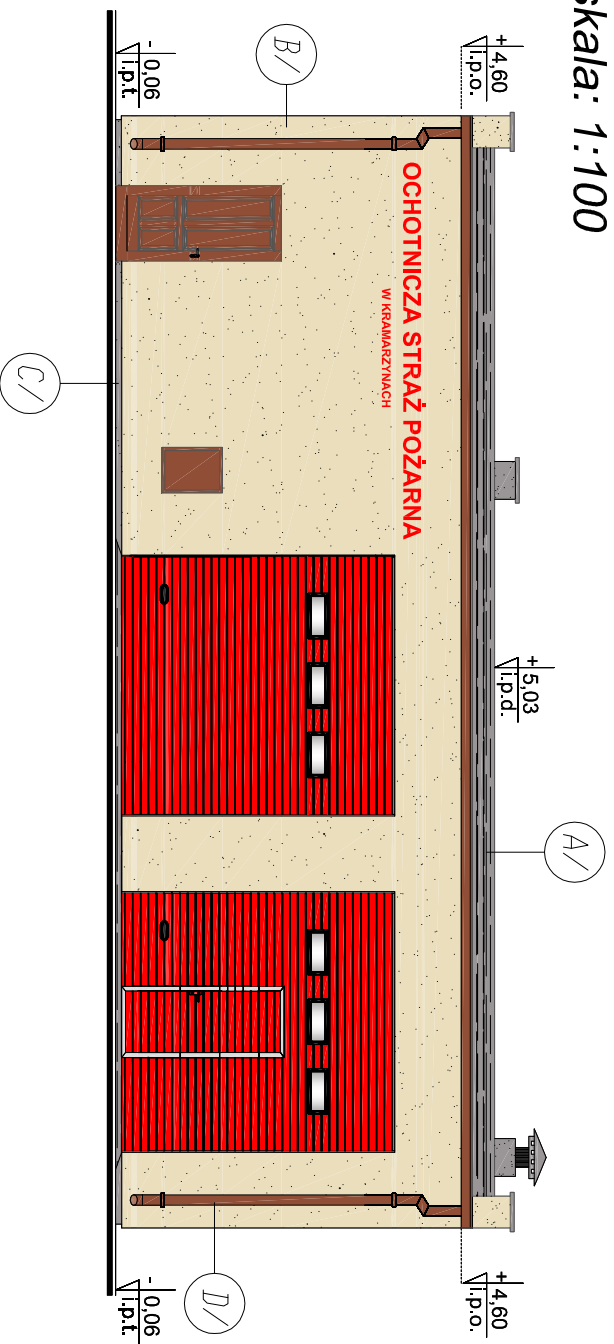


Elewacja PłN.

skala: 1:100

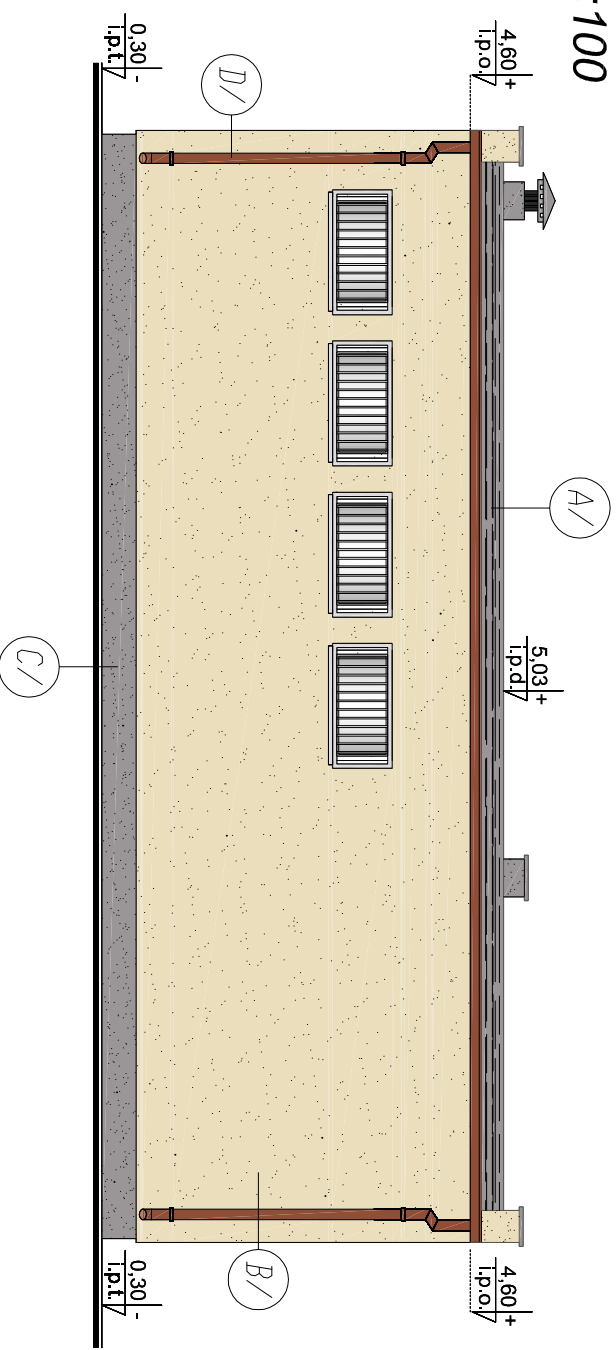


Elewacja WSCH.

skala: 1:100

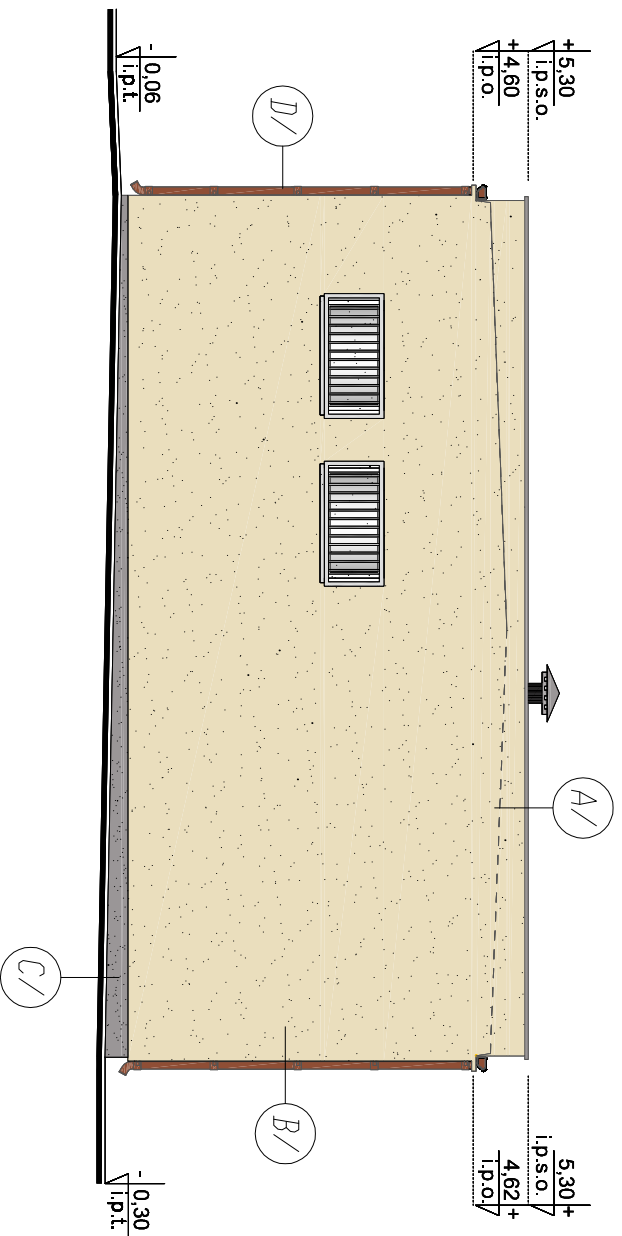

Elewacja ZACH.

skala: 1:100

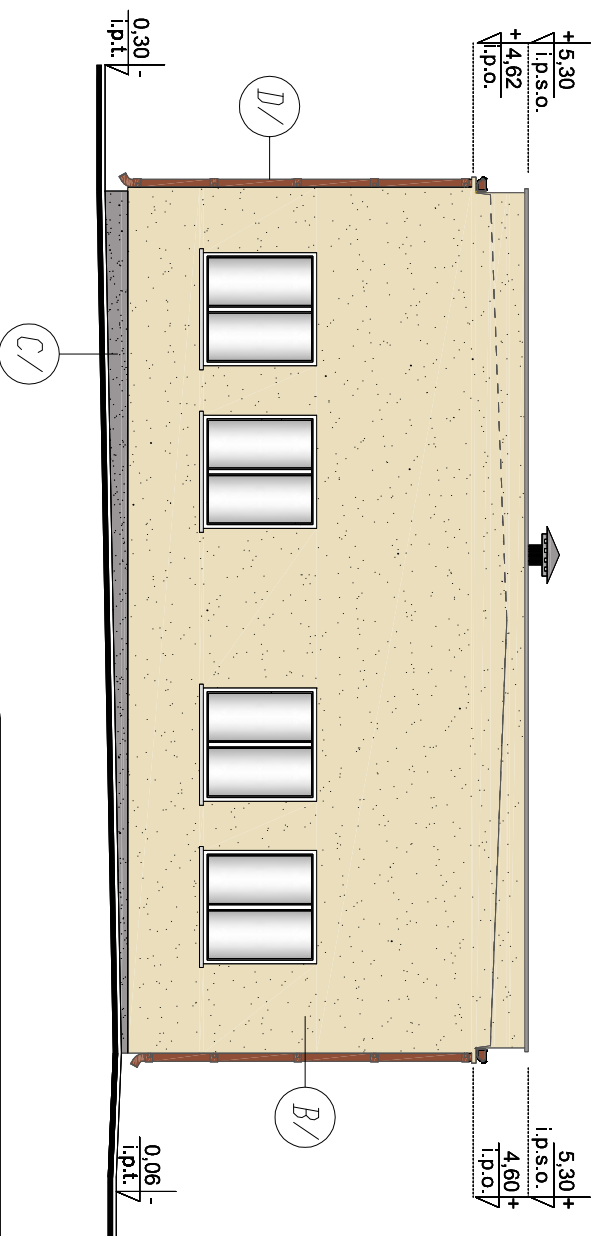

KOLORY:

- UWAGI:
- Wszystkie wymiary podane są w centymetrach.
 - Ściany o przekrojach jak wyżej.
 - Istn. stol. okienna i drzwiowa mieszana z PCV, stalowa
 - Tynk wewnętrzny cementowo-wapienny.

NR NA RYS.	NAZWA SYMBOL KOLORU	KOLORY:
A/	SZARY	
B/	SZARY	
C/	SZARY	
D/	BRAZOWY	

MATERIAŁY:

SYMBOL NA RYS.	OPIS	MATERIAŁY:
A/	POKRYCIE DACHOWE STYROPAPA	
B/	TYNK AKRYLOWY CERESIT CT60	
C/	TYNK MOZAIKOWY (MARMOLIT) CERESIT CT77	
D/	RWNIY I RURY SPUSTOWE STALOWE	

STATUS:

PROJEKT TERMOMODERNIZACJI



KRAJAN

PRZEDSIĘBIORSTWO PRODUKCYJNO-HANDLOWE
KRAJAN Sp. z o.o.
Wiskniewa 18
89-400 Sępólno Krajeńskie
t. 052 388 10 10
t.k. 502 483 721
email: krajjan@inbox.com
www: www.pphkrajjan.pl

INWESTOR:

GININA TUCHOMIE
UL. JANA III SOBIESKIEGO 16
77-133 TUCHOMIE

OBIEKT:

BUDYNEK OSP

ADRES:

KRAMARZYN, UL. POMORSKA 13, DZ. NR 224/7

TYTUŁ RYS.:

ELEWACJE

PROJEKTANT:

mgr inż. K. Siemkiewicz
mgr inż. W. Siemkiewicz
Dzieln. KAP/0108/PWOK/08

SKALA:

1:100

NR. PROJ.:

19/2015

NR. RYS.:

4T

DATA:

12.2015