


Elewacja PłD.
skala: 1:200

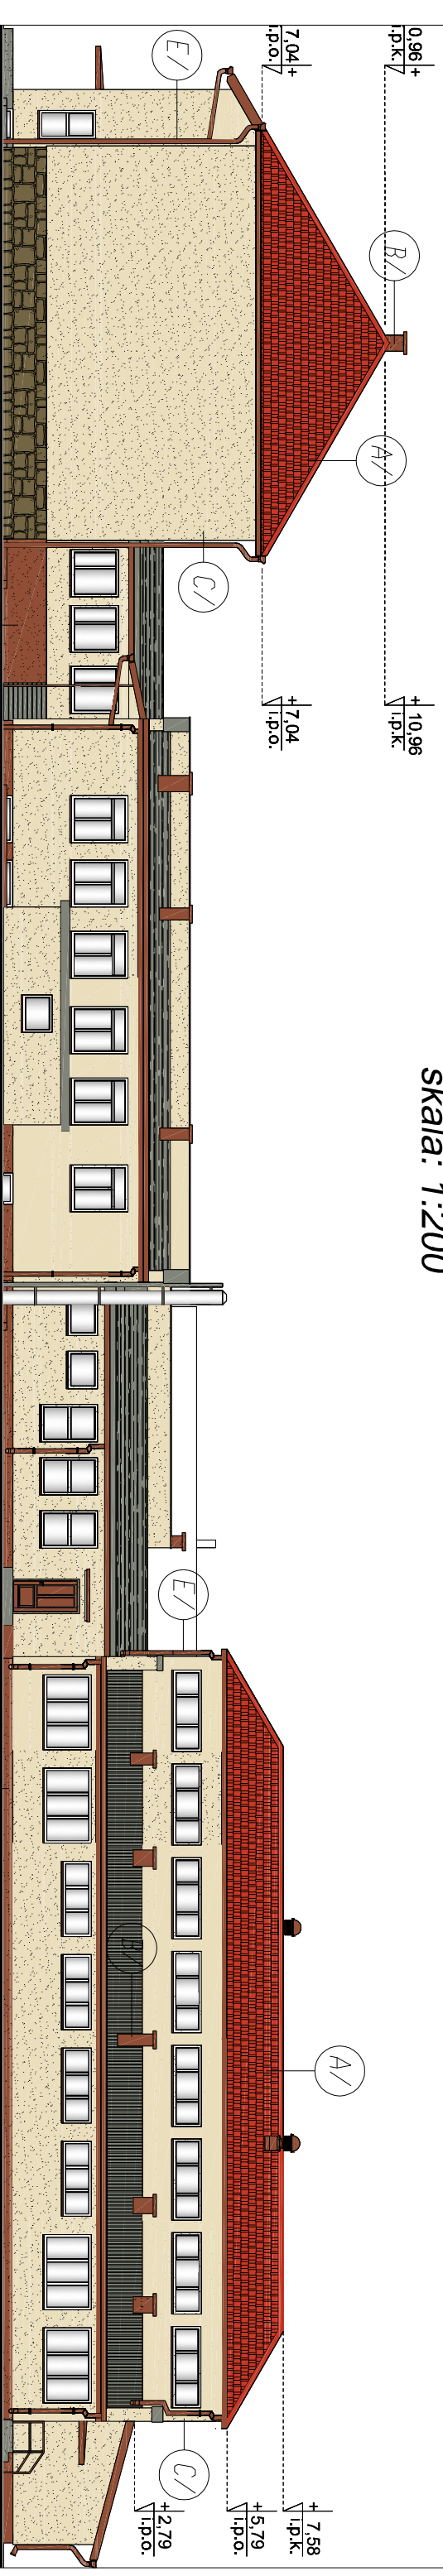

Elewacja PłN.
skala: 1:200



BUDYNEK NIE OBJĘTY
OPRACOWANIEM

KOLORY:	
NR NA RYS.	NAZWA SYMBOL KOLORU
A/	CZERWONY RAL 2002
B/	BRAZOWY RAL 8004
C/	SZARY GOBI 2 (ceresit)
D/	BRAZOWY CHILE 6 (ceresit)
E/	BRAZOWY RAL 8004

MATERIAŁY:	
SYMBOL NA RYS.	OPIS
A/	POKRYCIE DACHOWE Z BL. TRAPEZOWEJ
B/	KOMIN
C/	TYNK AKRYLOWY CERESIT CT60
D/	TYNK MOZAIKOWY (MARMOLIT) CERESIT CT77
E/	RURY I RURY SPUSTOWE STALOWE

STATUS:
PROJEKT TERMOMODERNIZACJI



PRZEDSIĘBIORSTWO PRODUKCYJNO-HANDLOWE
KRAJAN Sp. z o.o.
Wiśniewa 18
89-400 Szepińno Krajeńskie
t. 052 388 10 10
f.k. 502 483 721
email: krajan@inbox.com
www: www.pphkrajan.pl

INWESTOR:

GININA TUCHOMIE
UL. JANA III SOBIESKIEGO 16
77-133 TUCHOMIE

OBIEKT:

ZESPÓŁ BUDYNKÓW SZKOLNYCH

ADRES:

UL. POMORSKA 56, KRAMARZYNY GM. TUCHOMIE

TYTUŁ RYS.:

ELEWACJE I

PROJEKTANT:
mgr inż. K. Siemkiewicz
Upr. Nr. ZAP/0131/POOK/12

SPRAWDZAJĄCY:
mgr inż. W. Siemkiewicz
Upr. Nr. KUP/0108/PWOK/08

SKALA


NR. PROJ.
21/2015

NR. RYS.
6T

DATA:
12.2015


Elewacja ZACH.

skala: 1:200

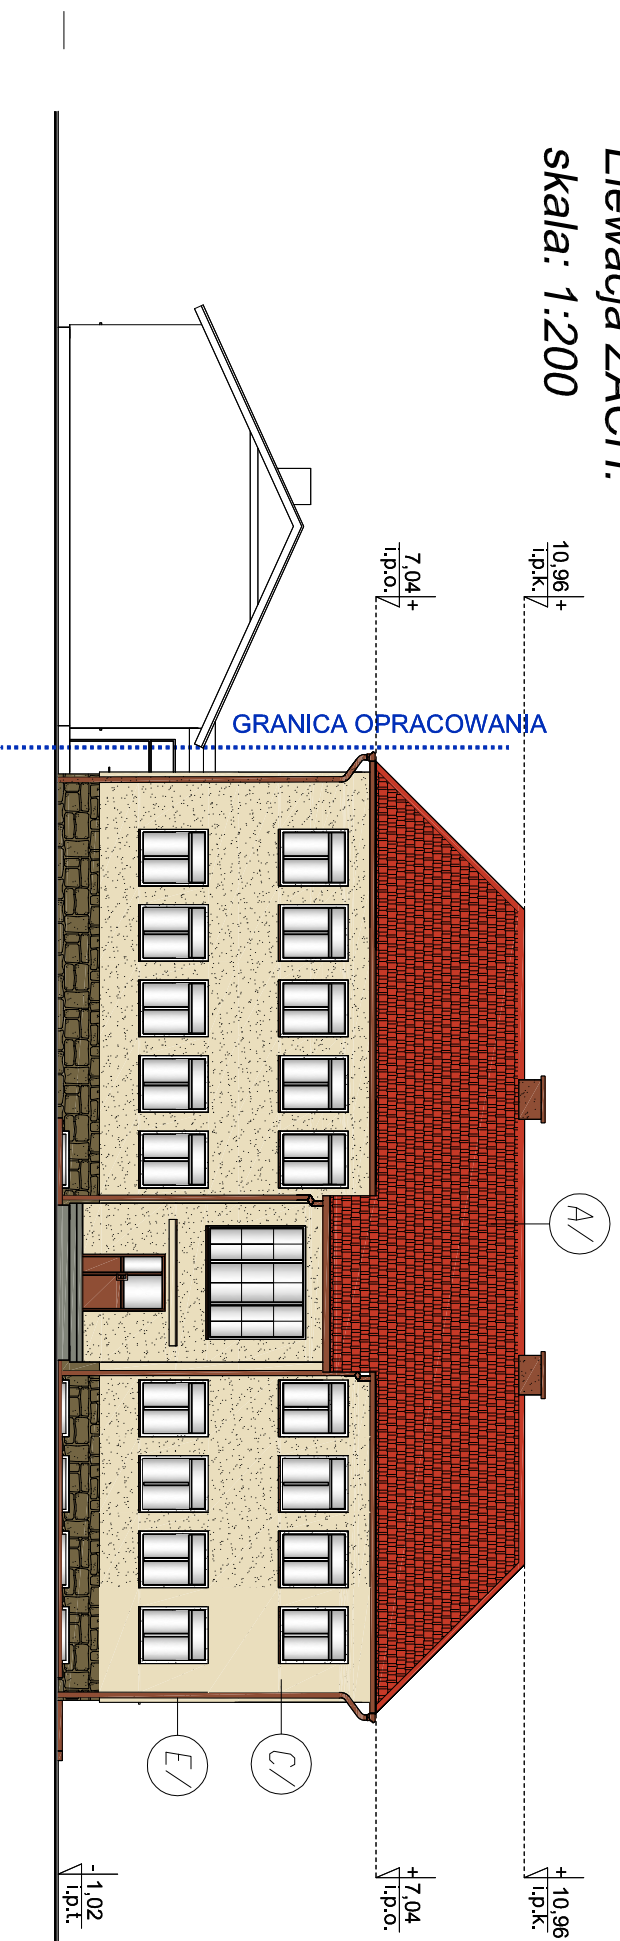

Elewacja WSCH.


skala: 1:200

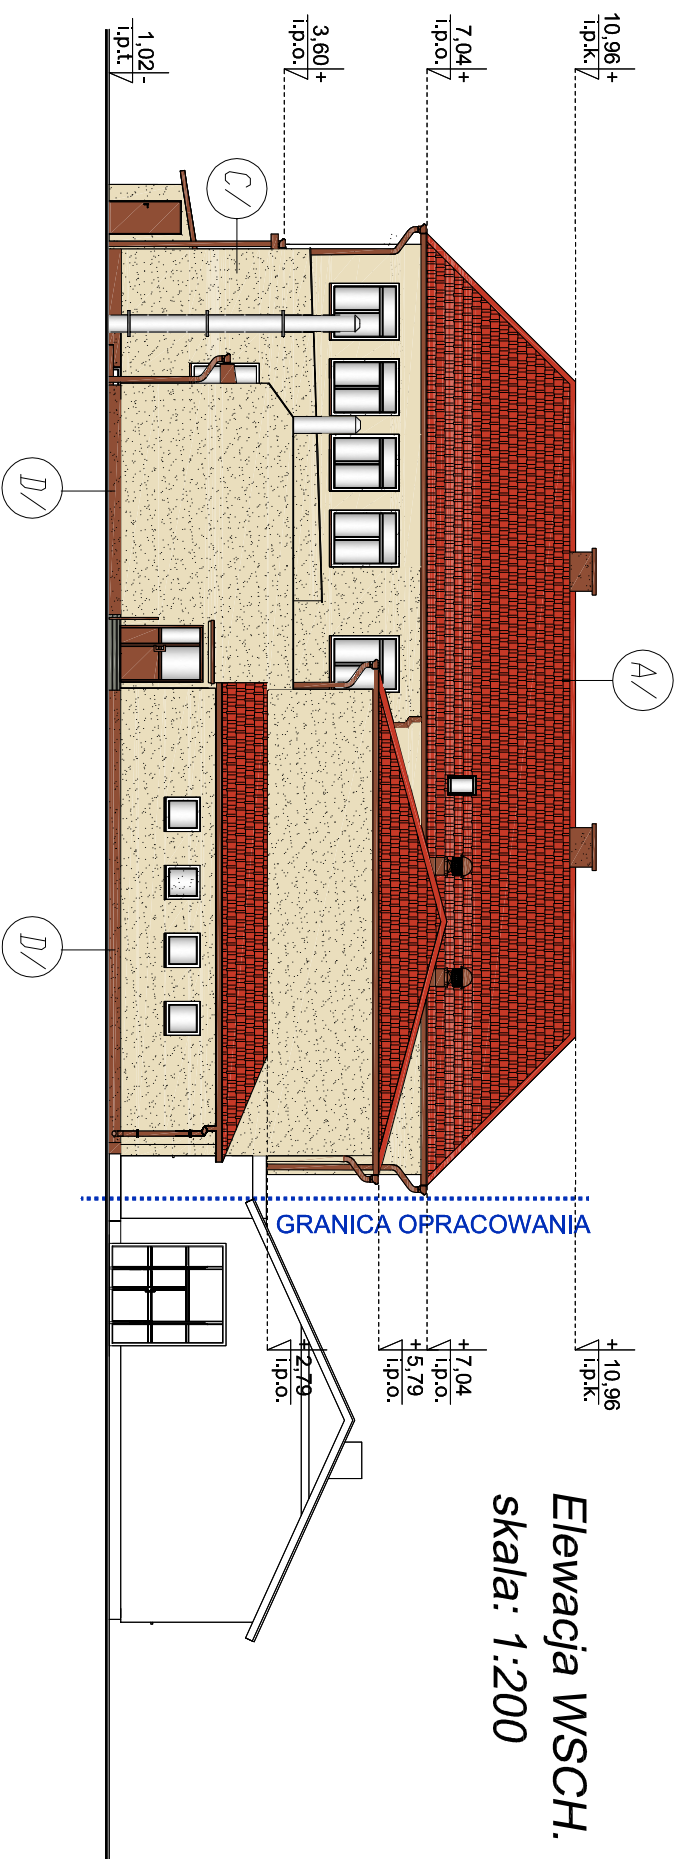

KOLORY:	
NR NA RYS.	NAZWA SYMBOL KOLORU
A/	CZERWONY RAL 2002
B/	BRĄZOWY RAL 8004
C/	SZARY COBI 2 (cerest)
D/	BRĄZOWY CHILE 6 (cerest)
E/	BRĄZOWY RAL 8004

MATERIAŁY:	
SYMBOL NA RYS.	OPIS
A/	POKRYCIE DACHOWE Z BL. TRAPEZOWEJ
B/	KOMIN
C/	TNK AKRYLOWY CERESIT CT60
D/	TNK MOZAIKOWY (MARMOLIT) CERESIT CT77
E/	RNNY I RURY SPUSTOWE STALOWE

STATUS:
PROJEKT TERMOMODERNIZACJI

**KRAJAN**
PRZEDSIĘBIORSTWO PRODUKCYJNO-HANDLOWE
KRAJAN Sp. z o.o.
Włókienka 18
89-400 Szepolno Krajeńskie
t. 052 388 10 10
f. k. 502 483 721
email: krajana@inbox.com
www: www.ppkkrajana.pl

INWESTOR:

GNINA TUCHOMIE
UL. JANA III SOBIESKIEGO 16
77-133 TUCHOMIE

OBIEKT:

ZESPÓŁ BUDYNKÓW SZKOLNYCH

ADRES:

UL. POMORSKA 56, KRAMARZYNY GM. TUCHOMIE

TYTUL RYS.:

ELEWACJE II

PROJEKTANT:
mgr inż. K. Sienkiewicz EUR ING
Upr.Nr.ZAP/0131/POK/12

SPRAWOZDAWCY:
mgr inż. W. Sienkiewicz
Upr.Nr.KUP/0109/PWOK/08

SKALA
1:200

NR. PROJ.
Z1/2015

NR. RYS.
7T

DATA:
12.2015