

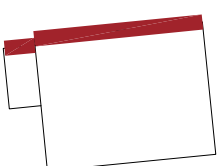
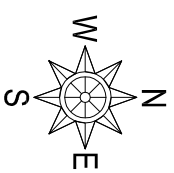
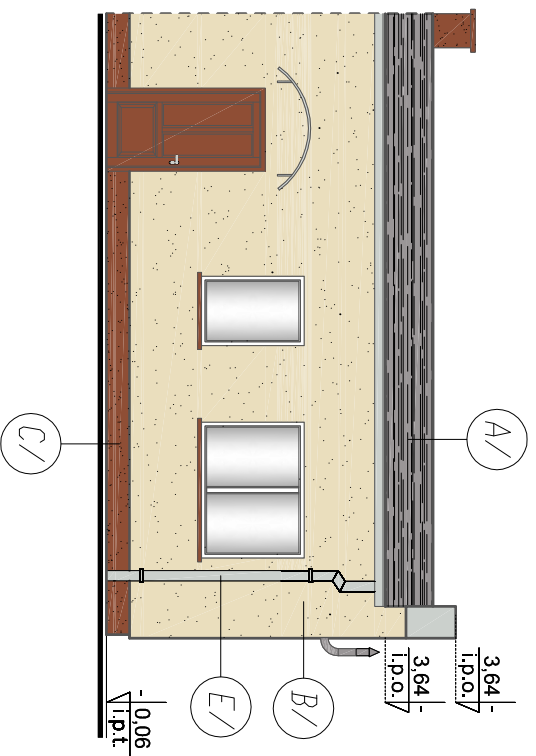
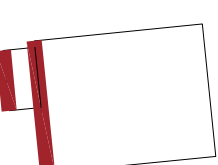



ŚWIETLICA - PLAN OGÓLNY

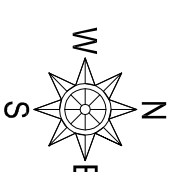

ŚWIETLICA - PLAN OGÓLNY

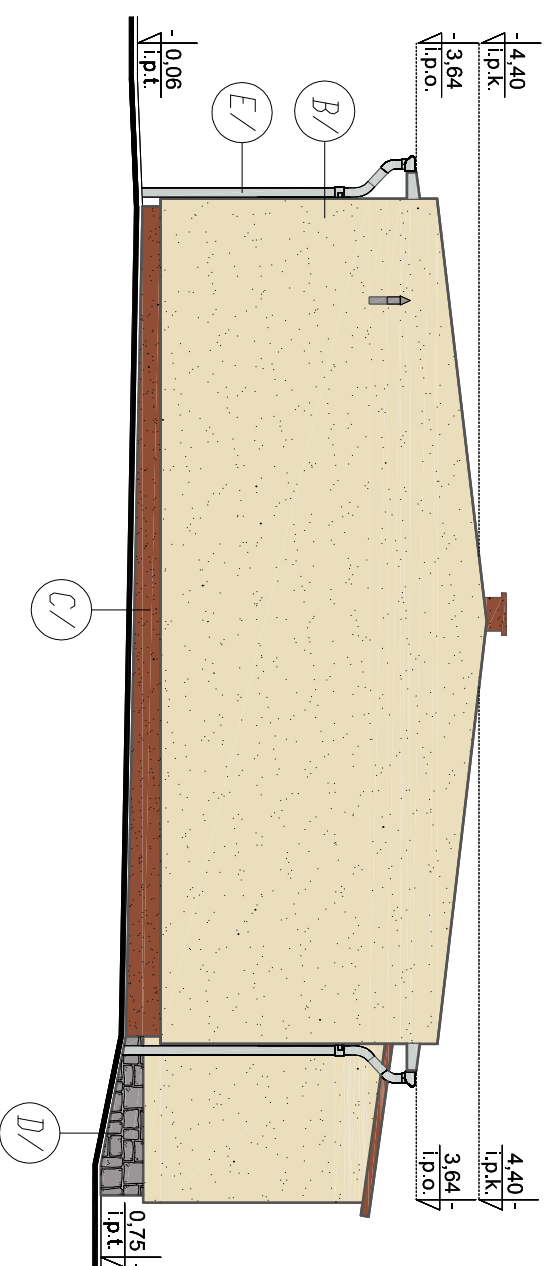

ŚWIETLICA - PLAN OGÓLNY

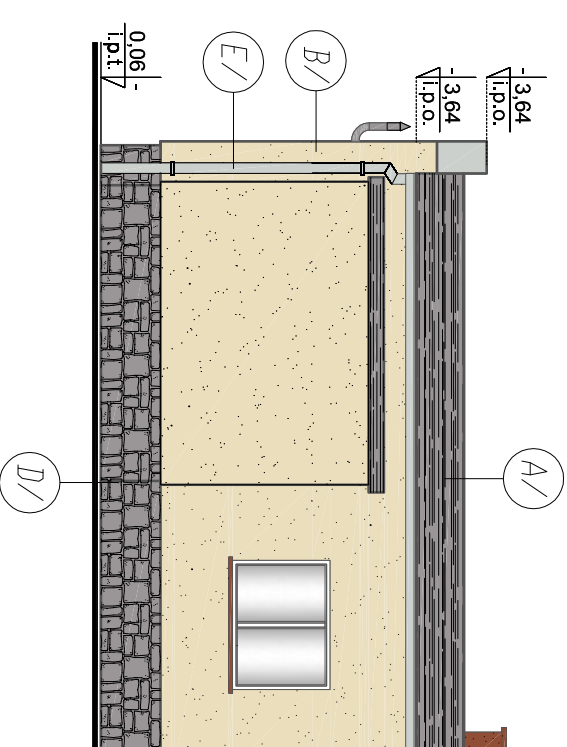

STATUS:

PROJEKT TERMOMODERNIZACJI



PRZEDSIĘBIORSTWO PRODUKCYJNO-HANDLOWE
KRALJAN Sp. z o.o.
Wiśniewa 18
89-400 Szepolno Krajeńskie
t. 052 388 10 10
t.k.: 502 483 721
email: kraljan@inbox.com
www: www.pphkraljan.pl

MATERIAŁY:

| SYMBOL NA RYS. | OPIS |
|----------------|--|
| A/ | POKRYCIE DACHOWE PAPA TERMOZGRZEWKALNA |
| B/ | TYNK AKRYLOWY CERESIT CT60 |
| C/ | TYNK MOZAIKOWY (MARMOLIT) CERESIT CT77 |
| D/ | KAMIEŃ POLNY CIOSANY |
| E/ | RYNNY I RURY SPUSTOME STALOWE |

KOLORY:

| NR NA RYS. | NAZWA SYMBOL KOLORU | RAŁ |
|------------|---------------------|-------------------|
| A/ | SZARY | RAŁ 7036 |
| B/ | SZARY | GOBI 2 (ceresit) |
| C/ | BRĄZOWY | CHILE 6 (ceresit) |
| D/ | SZARY | |
| E/ | SZARY | RAŁ 7035 |

INWESTOR:

GININA TUCHOMIE
UL. JANA III SOBIESKIEGO 16
77-133 TUCHOMIE

OBIEKT:

BUDYNEK MIESZKALNY I OSP

ADRES:

MASŁOWICE TRZEBIĄTKOWSKIE, DZ. NR 59

TYTUŁ RYS.:

ELEWACJE

PROJEKTANT:
ingr inż. K. Siemkiewicz
Upr. Nr ZAP/0131/POOK/12

SPRAWDZAJĄCY:
ingr inż. W. Siemkiewicz
Upr. Nr KUP/0109/PWOK/08

SKALA

1:100

NR. PROJ.

14/2015

NR. RYS.

4T

DATA:

11.2015

Elewacje
skala: 1:100