
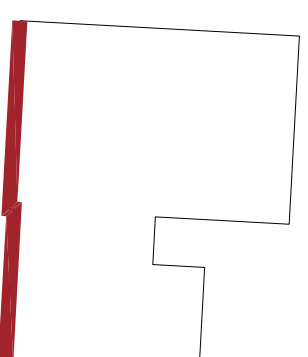
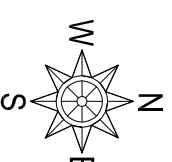


Elewacja PŁD.
skala: 1:100

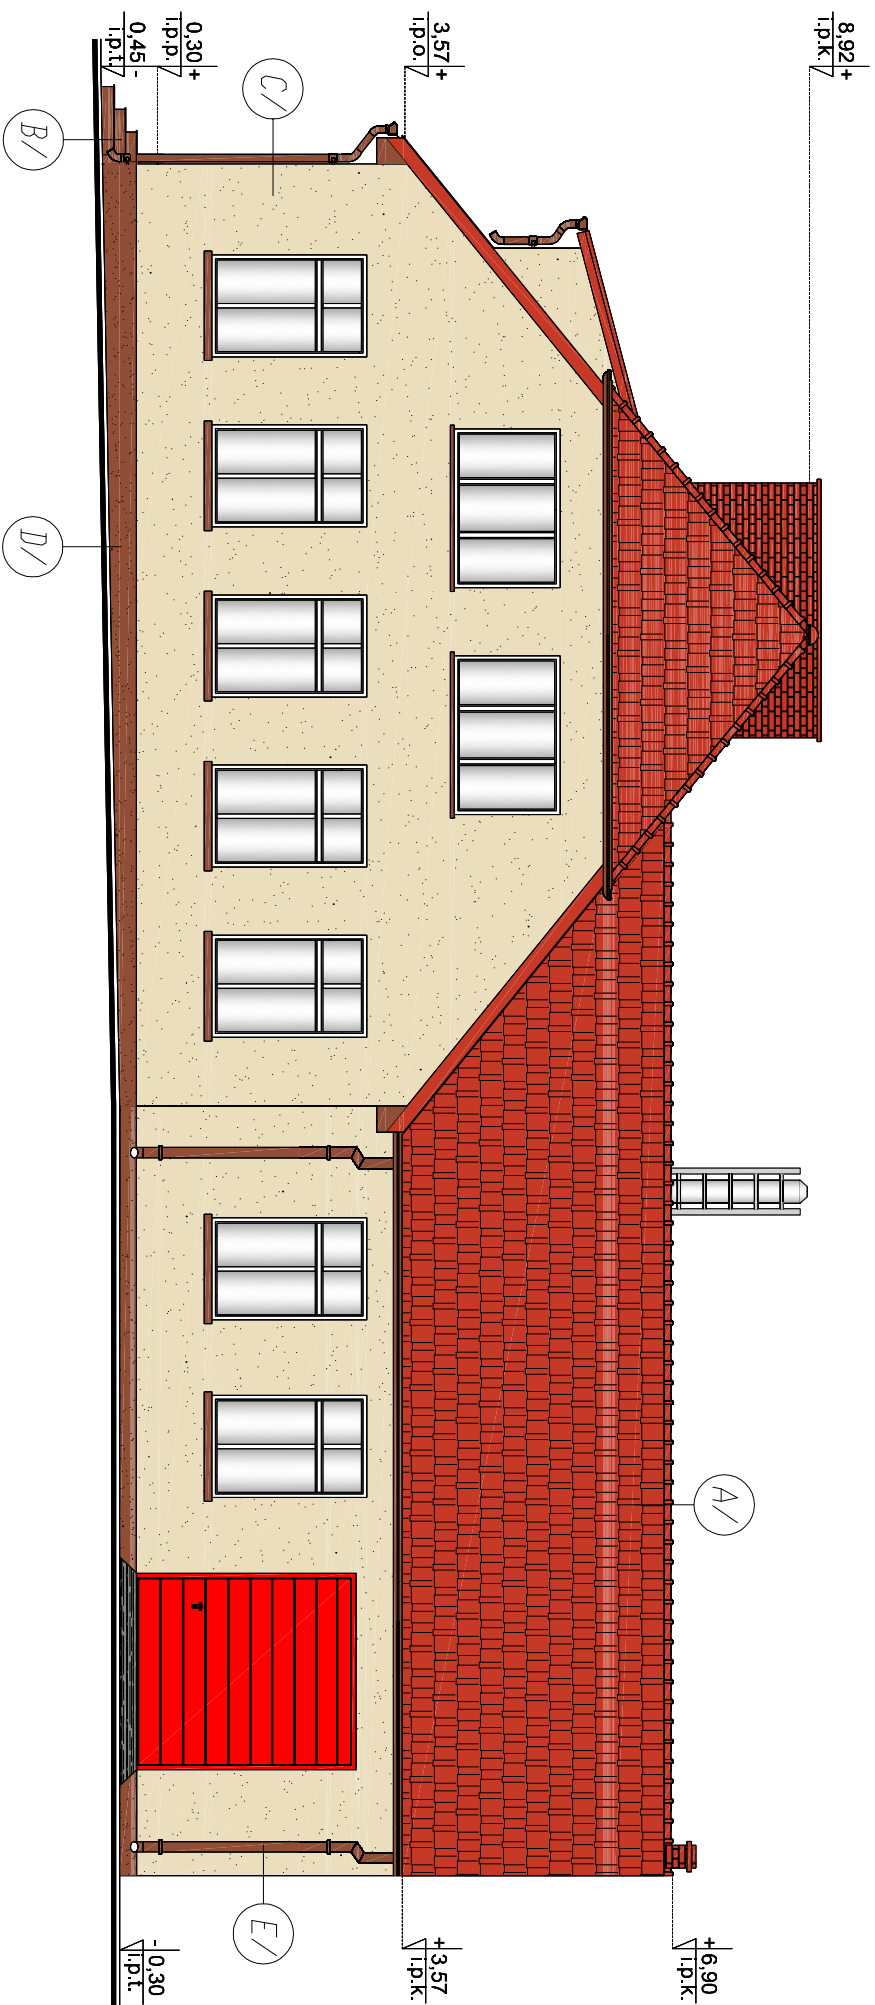

BUDYNKESZKOLNY I OSP - PLAN OGOLNY

KOLORY:		
NR NA RYS.	NAZWA SYMBOL KOLORU	
A/	CZERWONY RAL 2002	
B/	BRĄZOWY RAL 8004	
C/	SZARY GOBI 2 (ceresit)	
D/	SZARY TIBET 5 (ceresit)	
E/	BRĄZOWY RAL 8004	

MATERIAŁY:		
SYMBOL NA RYS.	OPIS	
A/	POKRYCIE DACHOWE Z BL. TRAPEZOWEJ	
B/	PŁYTKI KLINKEROWE	
C/	TYNK AKRYLOWY CERESIT C160	
D/	TYNK MOZAIKOWY (MARMOLIT) CERESIT C177	
E/	RWNIWY I RURY SPUSTOWE STALOWE	

STATUS:
PROJEKT TERMOMODERNIZACJI



PRZEDSIĘBIORSTWO PRODUKCYJNO-HANDLOWE
KRAJAN Sp. z o.o.
Wiśniewa 18
89-400 Sepolno Krajeńskie
t. 052 388 10 10
f.k.: 502 483 721
email: krajana@inbox.com
www: www.pphkrajana.pl

INWESTOR:
GMINA Tuchomie
UL. JANA III SOBIESKIEGO 16
77-133 Tuchomie

OBIEKT:
BUDYNEK SZKOLNY I OSP

ADRES:
MODRZEJEWO 37, DZ. NR 39

TYTUŁ RYS.:
ELEMWACJA PŁD.

PROJEKTANT:
mgr inż. K.Sienkiewicz EUR ING
Upz.Nr ZAP/0131/POOK/12

SPRAWDZAJĄCY:
mgr inż. W.Sienkiewicz
Upz.Nr KUP/0109/PWOK/08

SKALA
1:100

NR. PROJ.
15/2015

NR. RYS.
8T

DATA:
12.2015