



Elewacja ZACH.

skala: 1:100

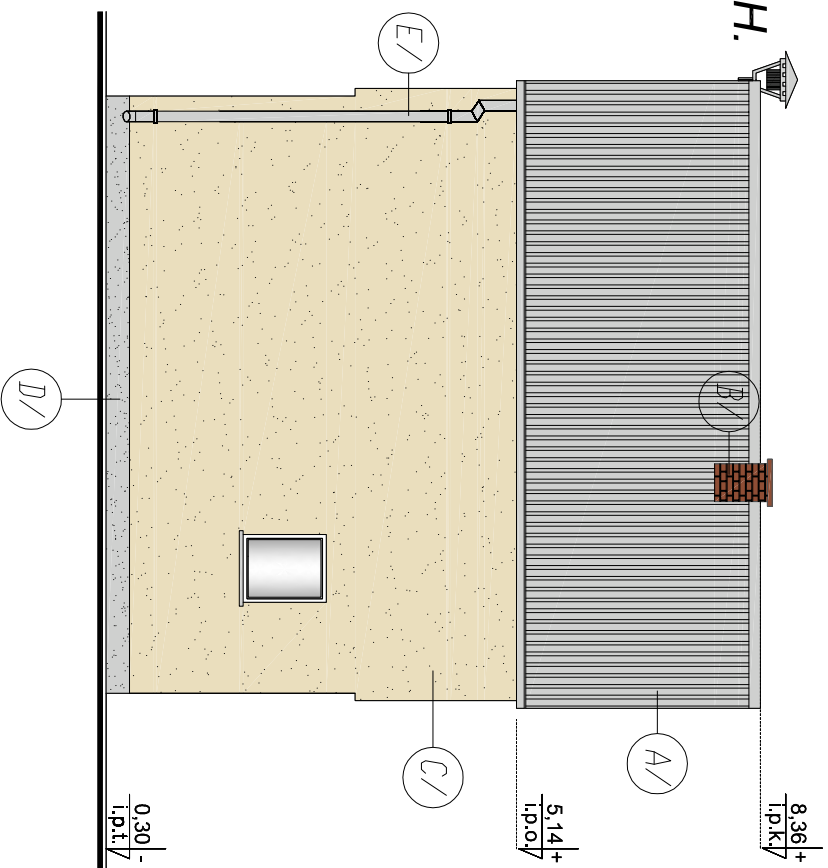


Elewacja PŁD.

skala: 1:100

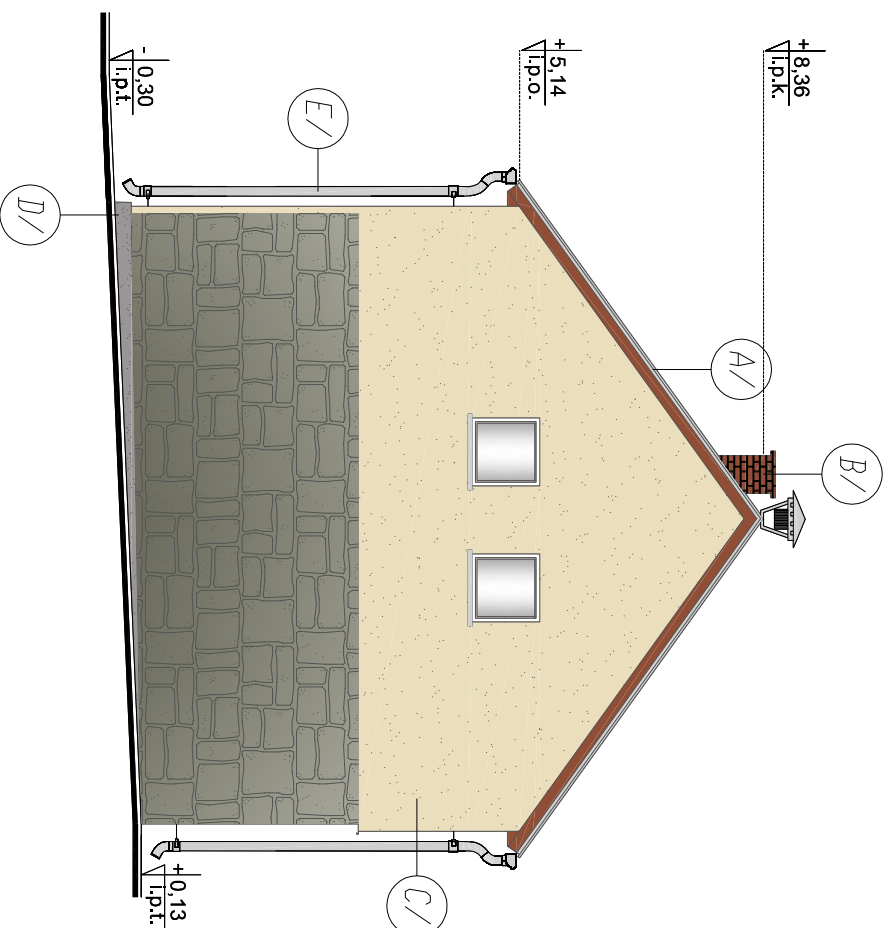


Elewacja WSCH.

skala: 1:100

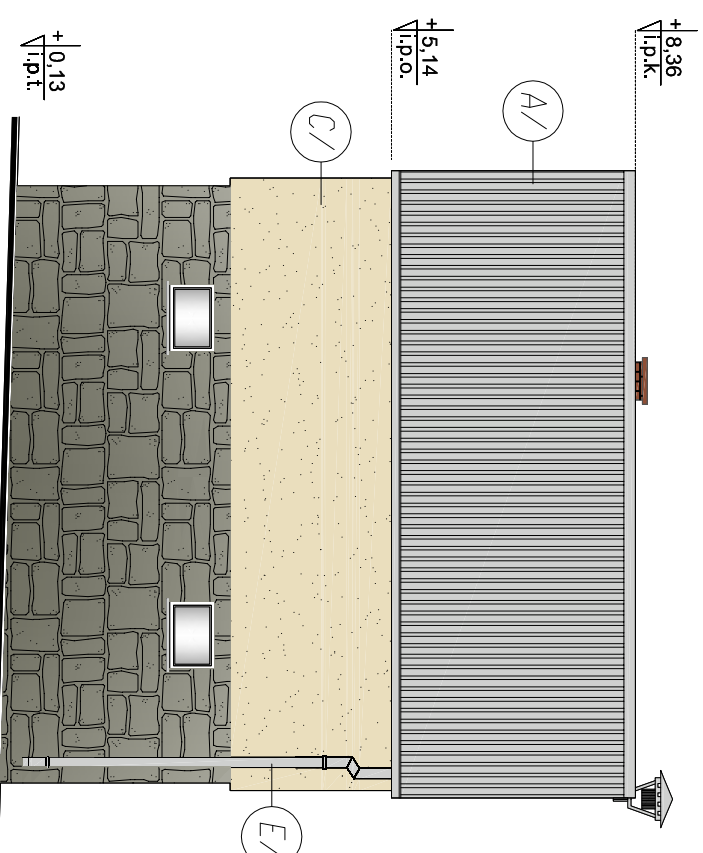


Elewacja PŁN.

skala: 1:100

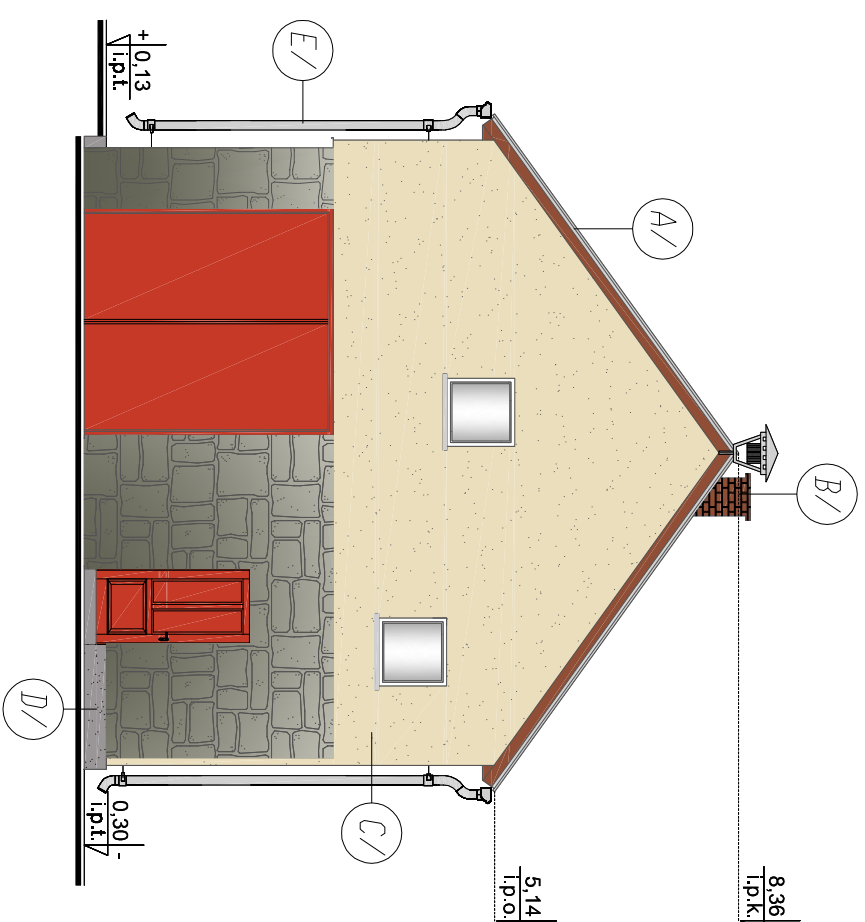

- UWAGI:**
1. Wszystkie wymiary podane są w centymetrach.
 2. Ściany o przekrojach jak wyżej.
 3. Istn. stol. okienna i drzwiowa mieszana z PCV, stalowa
 4. Tynk wewnętrzny cementowo-wapienny.

STATUS: **PROJEKT TERMOMODERNIZACJI**

**PRZEDSIĘBIORSTWO PRODUKCYJNO-HANDLOWE
KRAJAN Sp. z o.o.**
Wsińkiewa 18
89-400 Sępólno Krajeńskie
t. 052 388 10 10
t.k. 502 483 721
email: krajan@inbox.com
www: www.ppkkrajan.pl

INWESTOR: **GINNA TUCHOMIE
UL. JANA III SOBIESKIEGO 16
77-133 TUCHOMIE**

OBIEKT: **BUDYNEK OSP**

ADRES: **PASZNO 13, DZ. NR 180/1**

TYTUŁ RYS.: **ELEWACJE**

PROJEKTANT:
mgr inż. K. Siemkiewicz EUR ING
Upr.Nr.ZAP/0131/POK/12

SPRACOWUJĄCY:
mgr inż. W. Siemkiewicz
Upr.Nr.KUP/0109/PWOK/08

SKALA	NR. PROJ.	NR. RYS.	DATA
1:100	17/2015	5T	12.2015

MATERIAŁY:

SYMBOL NA RYS.	OPIS
A/	POKRYCIE DACHOWE Z BL. TRAPEZOWEJ
B/	PLYTKI KLINKIEROWE
C/	TYNK AKRYLOWY CERESIT CT60
D/	TYNK MOZAIKOWY (MARMOLIT) CERESIT CT77
E/	RNNY I RURY SPUSTOWE STALOWE

KOLORY:

NR NA RYS.	NAZWA SYMBOL KOLORU
A/	SZARY RAL 7047
B/	BRĄZOWY RAL 8004
C/	SZARY GOBI 2 (ceresit)
D/	SZARY TIBET 5 (ceresit)
E/	BRĄZOWY SZARY 7047