




Elewacja ZACH.
skala: 1:100

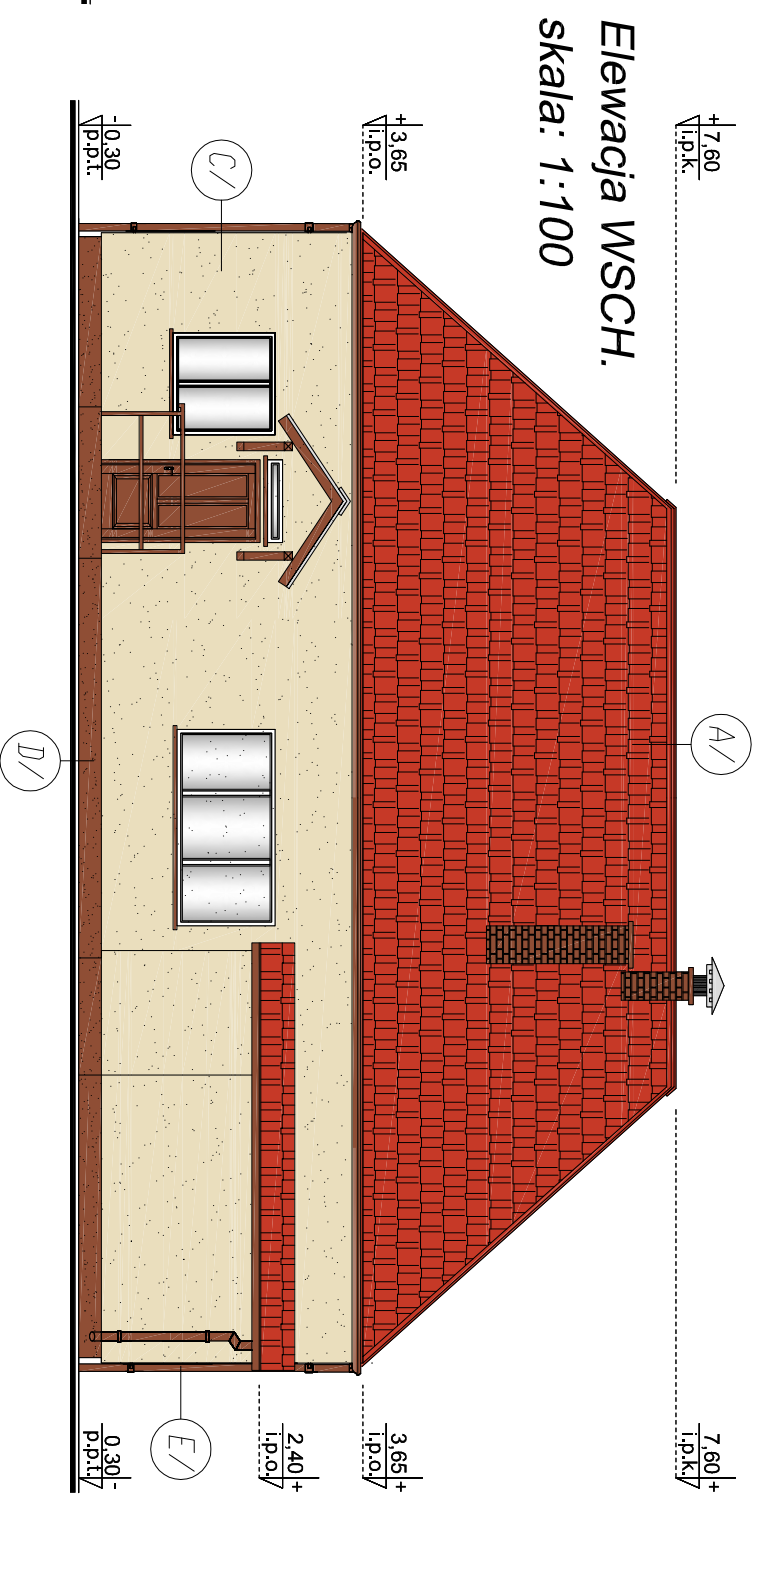

Elewacja WSCH.
skala: 1:100

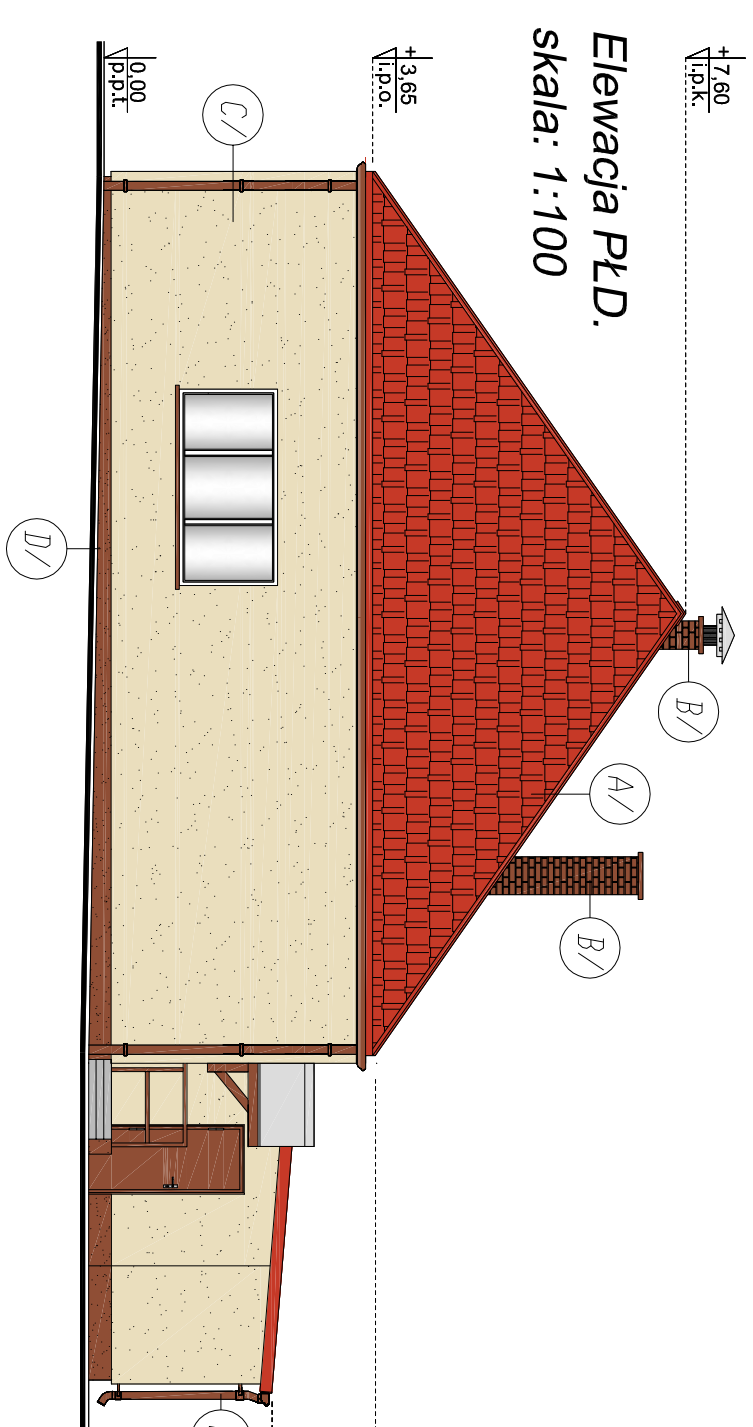

Elewacja PŁD.
skala: 1:100

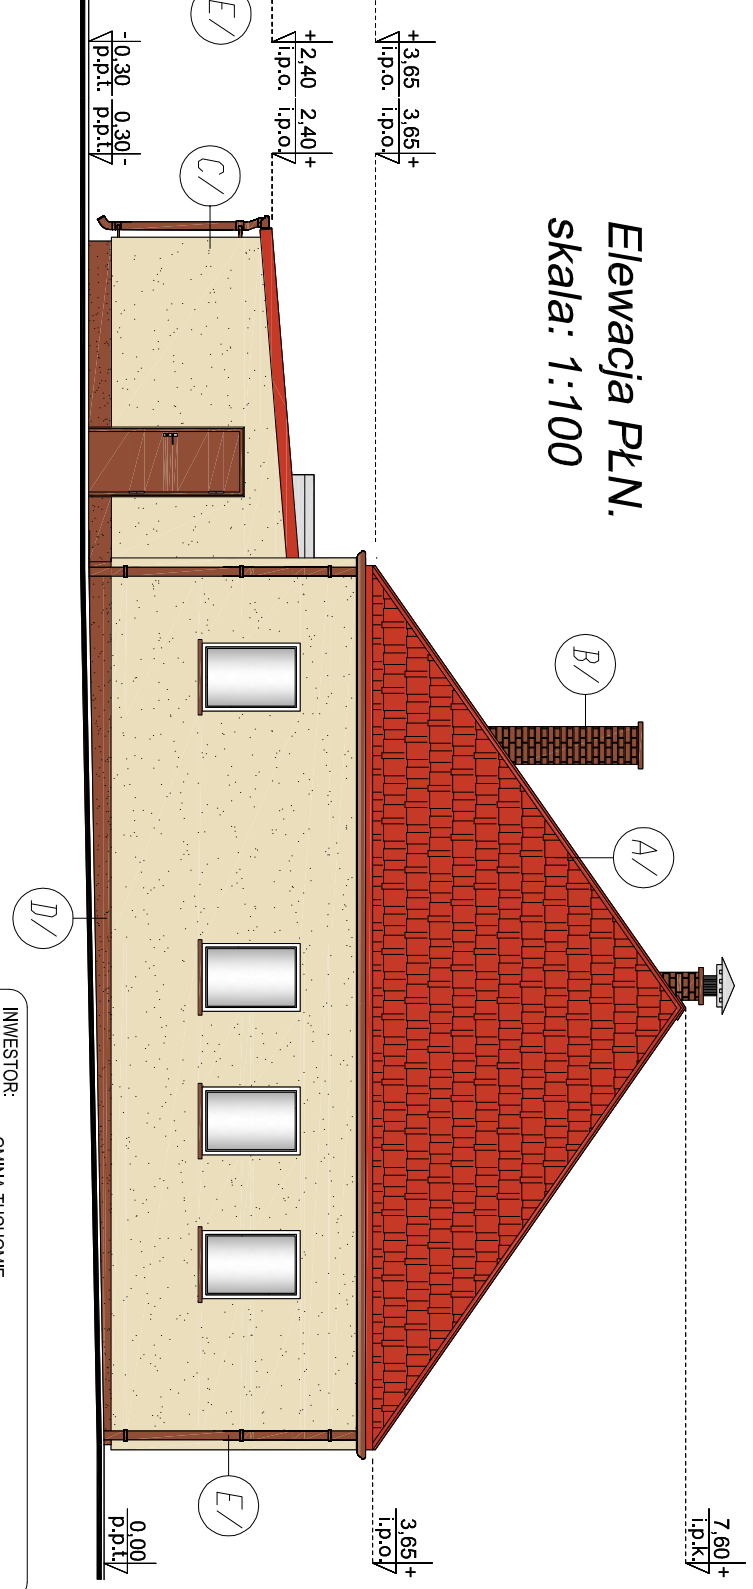

Elewacja PŁN.
skala: 1:100

KOLORY:

NR NA RYS.	NAZWA SYMBOL KOLORU
A/	CZERWONY RAL 2002
B/	BRAZOWY RAL 8004
C/	SZARY GOBI 2 (ceresit)
D/	SZARY TIBET 5 (ceresit)
E/	BRAZOWY RAL 8004

MATERIAŁY:

SYMBOL NA RYS.	OPIS
A/	POKRYCIE DACHOWE Z BLACHODZACHÓWKA
B/	PŁYTKI KLINKEROWE
C/	TYNK AKRYLOWY CERESIT CT60
D/	TYNK MOZAIKOWY (MARMOLIT) CERESIT CT77
E/	RÓWNY I RURY SPUSZTOWE STALOWE

STATUS:
PROJEKT TERMOMODERNIZACJI

KRAJAN
PRZEDSIĘBIORSTWO PRODUKCYJNO-HANDLOWE
KRAJAN Sp. z o.o.
Wiśniewa 18
89-400 Sepolno Krajeńskie
t. 052 388 10 10
t.k. 502 48 37 21
email: krajana@inbox.com
www: www.ppkkrajana.pl

INWESTOR:	GINNA Tuchomie UL. JANA III SOBIESKIEGO 16 77-133 TUCHOMIE
OBIEKT:	BUDYNEK OSP I ŚWIETLICY
ADRES:	TĄGOWIE 27, GM. TUCHOMIE, DZ. NR 166/5
TYTUL RYS.:	ELEWACJE
PROJEKTANT:	mgr inż. K. Sienkiewicz EUR ING Upn: N: ZAP/0131/POOK/12
SPRAWDZAJĄCY:	mgr inż. W. Sienkiewicz Upn: N: KJP/0109/PWOK/08
SKALA:	1:100
NR. PROJ.:	20/2015
NR. RYS.:	5T
DATA:	12.2015