




Elewacja WSCH.  
skala: 1:100

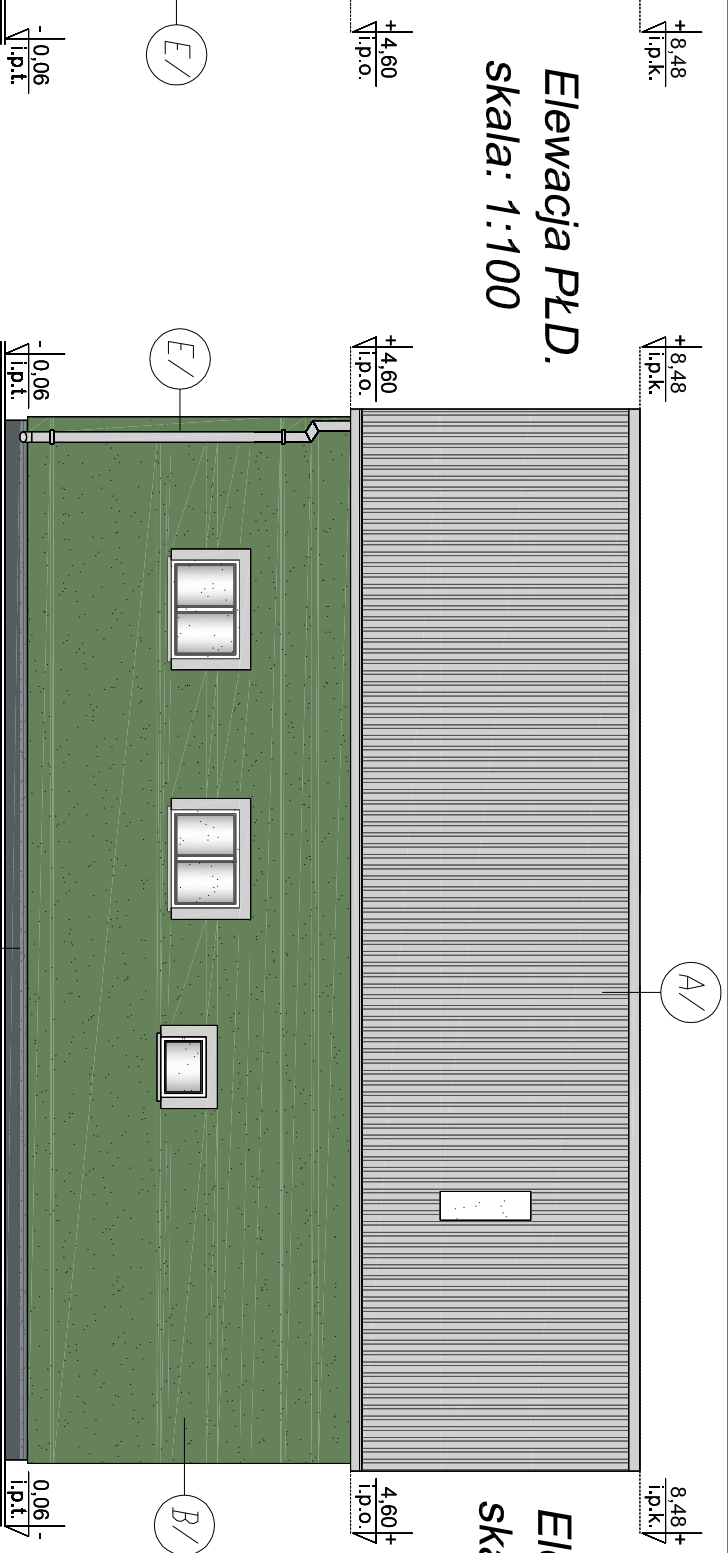

Elewacja PŁD.  
skala: 1:100

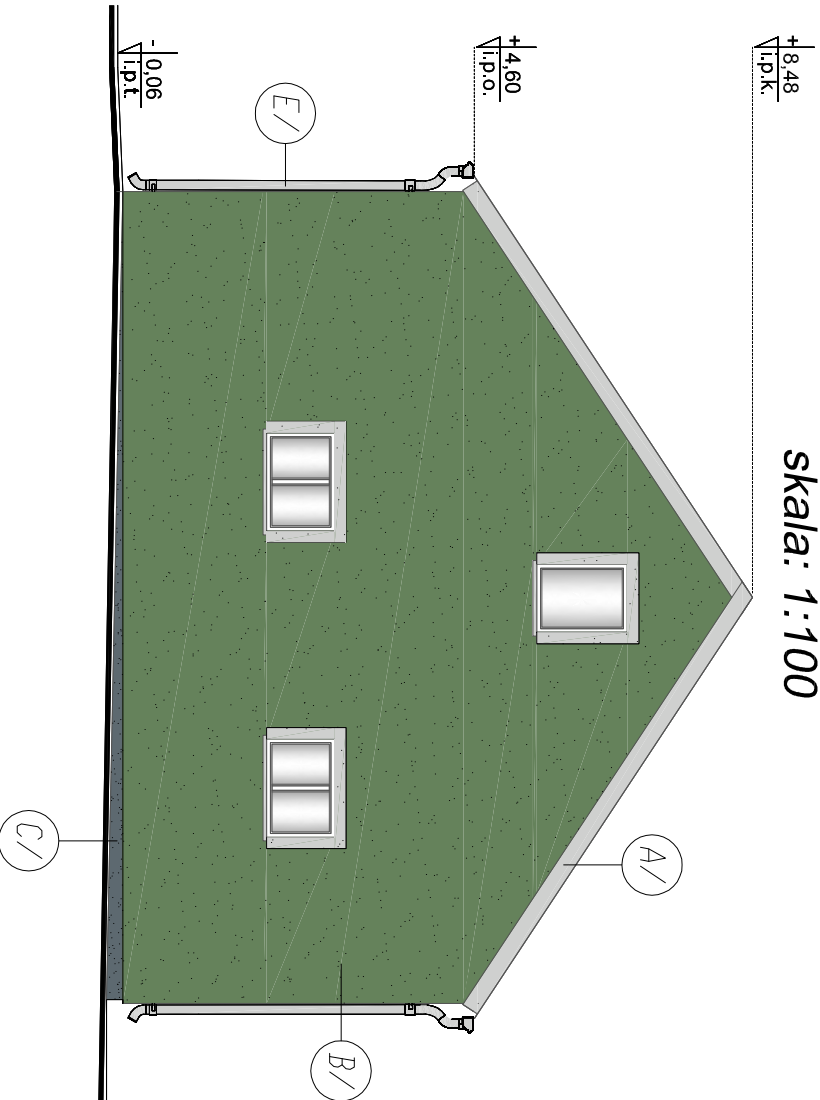

Elewacja ZACH.  
skala: 1:100

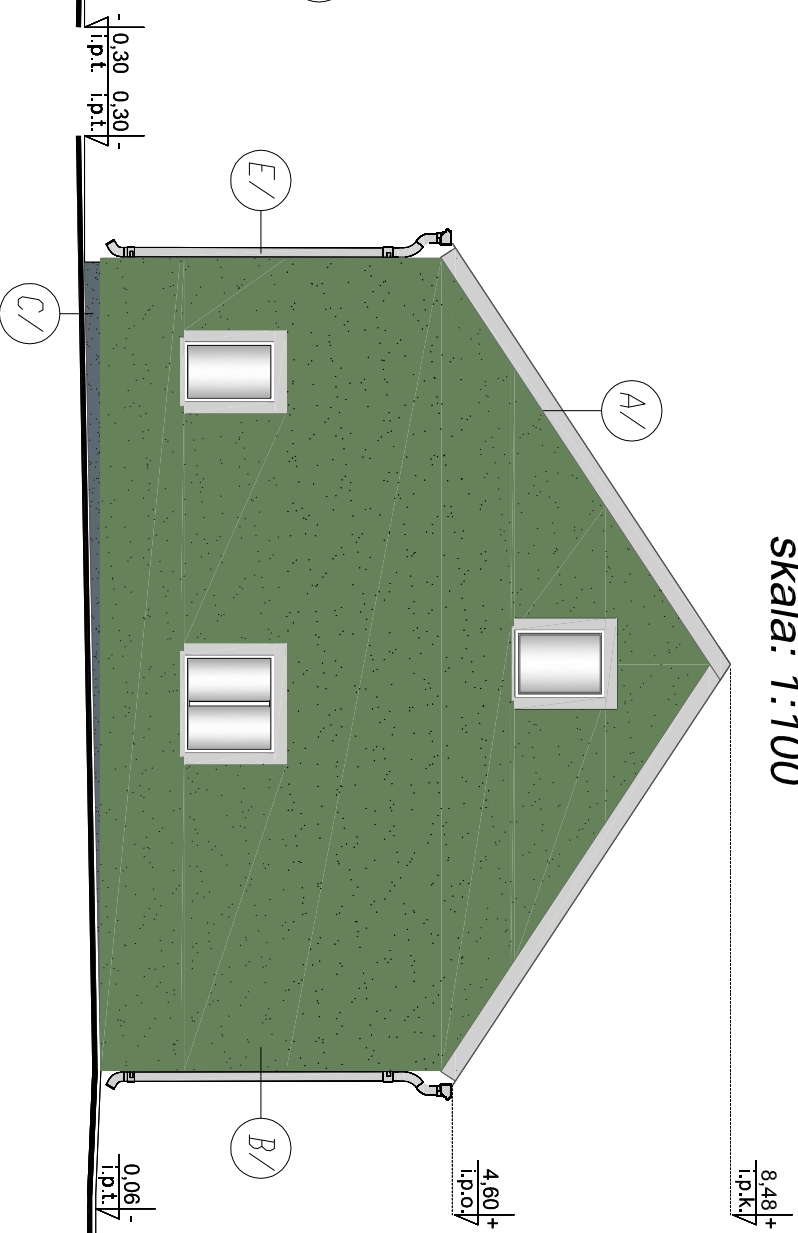

Elewacja PŁN.  
skala: 1:100

MATERIAŁY:	
SYMBOL NA RYS.	OPIS
A/	POKRYCIE DACHOWE Z BL. TRAPEZOWEJ
B/	TYNK AKRYLOWY CERESIT CT60
C/	TYNK MOZAIKOWY (MARMOLIT) CERESIT CT77
D/	RURY I RURY SPUSTOWE STALOWE

KOLORY:	
NR NA RYS.	NAZWA SYMBOL KOLORU
A/	SZARY RAL 7047
B/	SZARY AMAZON 5 (ceresit)
C/	SZARY TIBET 5 (ceresit)
D/	SZARY RAL 7047

- UWAGI:**
1. Wszystkie wymiary podane są w centymetrach.
  2. Ściany o przekrojach jak wyżej.
  3. Istn. stol. okienna i drzwiowa mieszana z PCV, stalowa
  4. Tynk wewnętrzny cementowo-wapienny.

STATUS:  
**PROJEKT TERMOMODERNIZACJI**

**KRAJAN**

PRZEDSIĘBIORSTWO PRODUKCYJNO-HANDLOWE  
KRAJAN Sp. z o.o.  
Wiśniewa 18  
89-400 Sępólno Krajeńskie  
t. 052 388 10 10  
t.k. 502 483 721  
email: krajana@inbox.com  
www: www.pphkrajana.pl

INWESTOR:	GMINA Tuchomie UL. JANA III SOBIESKIEGO 16 77-133 Tuchomie		
OBIEKT:	BUDYNEK OSP		
ADRES:	TRZEBIĄTKOWA 40A, DZ. NR 162/1		
TYTUŁ RYS.:	ELEMENTY		
PROJEKTANT: mgr inż. W. Sienkiewicz Upz.Nr.ZAP/0131/POOK/12	SPRAWDZAJĄCY: mgr inż. W. Sienkiewicz Upz.Nr.KUP/0108/PVOK/08	NR. PROJ.	16/2015
SKALA	1:100	NR. RYS.	51
		DATA:	12.2015