



Elewacja PłD.

skala: 1:100

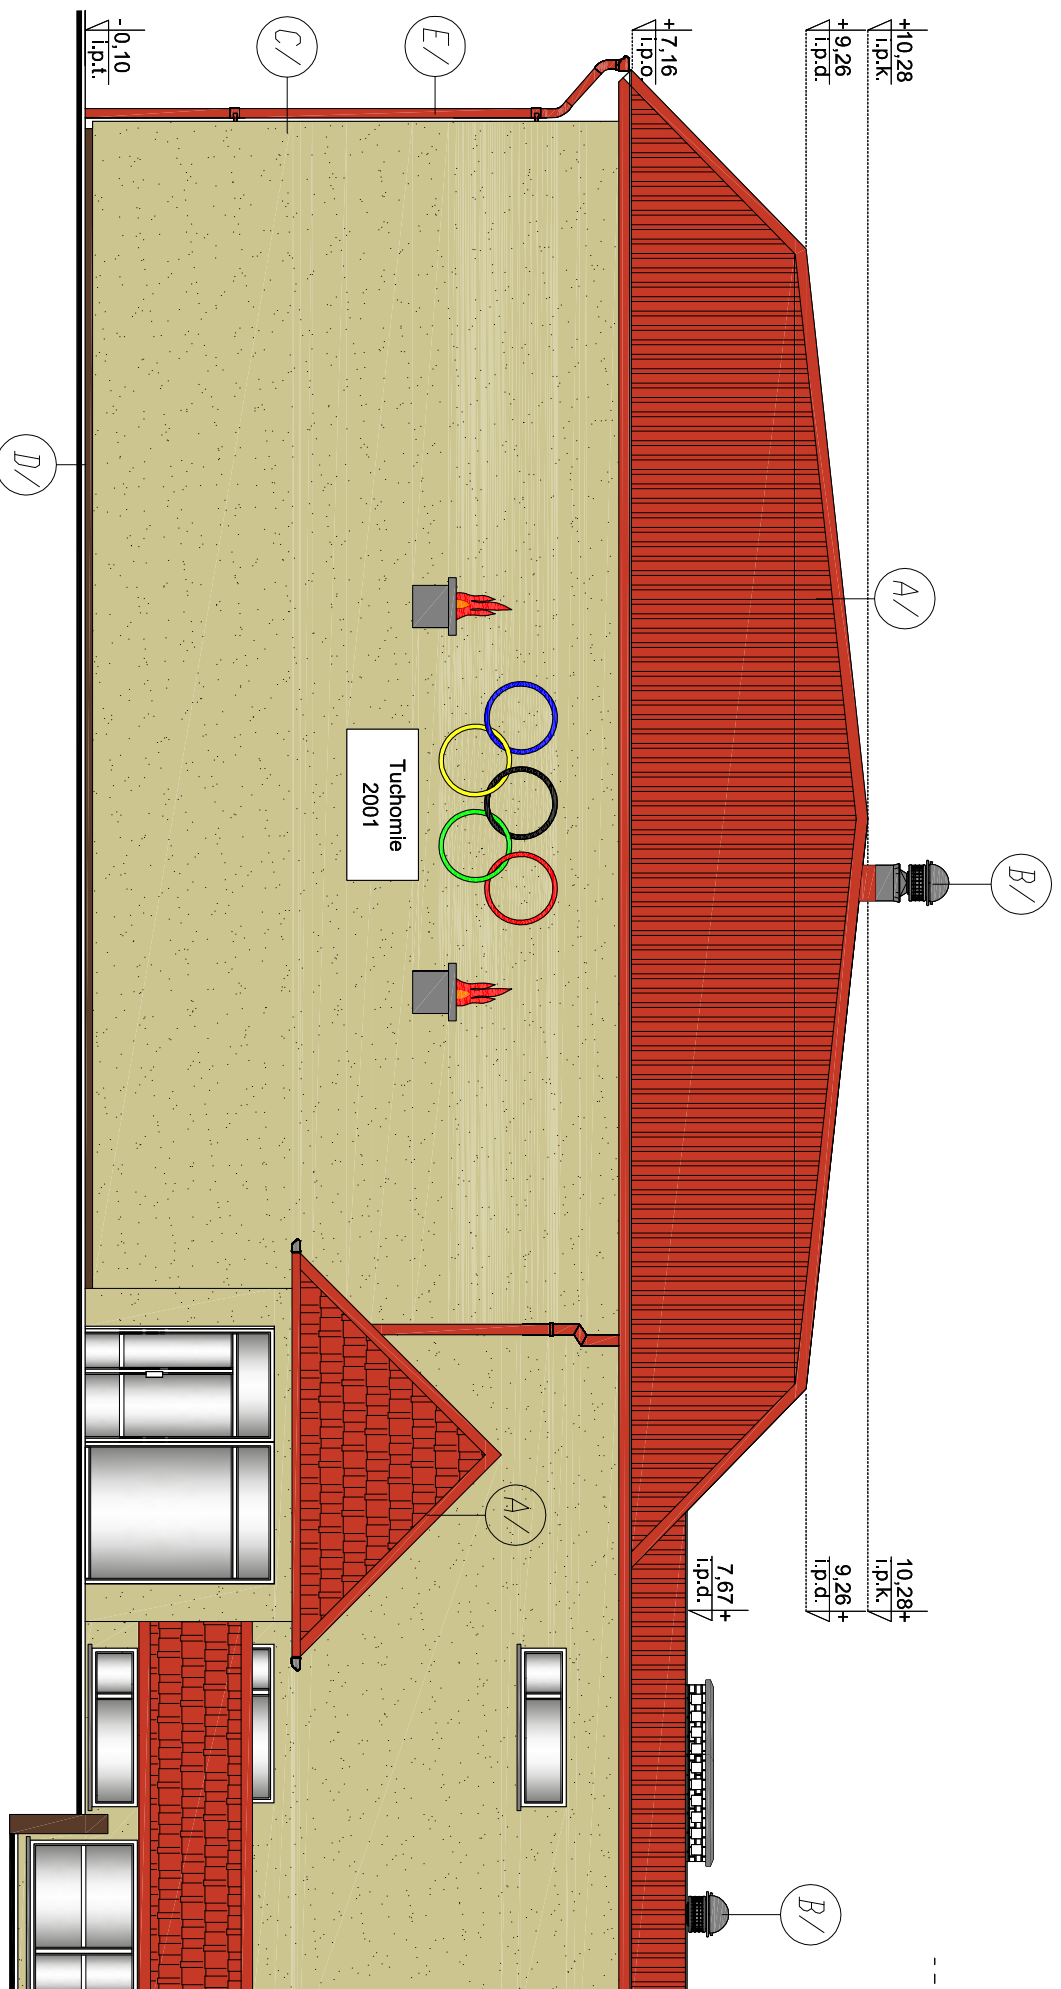

KOLORY:	
NR NA RYS.	NAZWA SYMBOL KOLORU
A/	CZERWONY RAL 2002
B/	SZARY RAL 7013
C/	SZARY GOBI 2 (ceresit)
D/	BRĄZOWY CHILE 6 (ceresit)
E/	BRĄZOWY RAL 2002

MATERIAŁY:	
SYMBOL NA RYS.	OPIS
A/	POKRYCIE DACHOWE Z BL. TRAPEZOWEJ
B/	WENTYLATORY
C/	TYNK AKRYLOWY CERESIT C160
D/	TYNK MOZAIKOWY (MARMOLIT) CERESIT C177
E/	RYNNY I RURY SPUSTOWE STALOWE

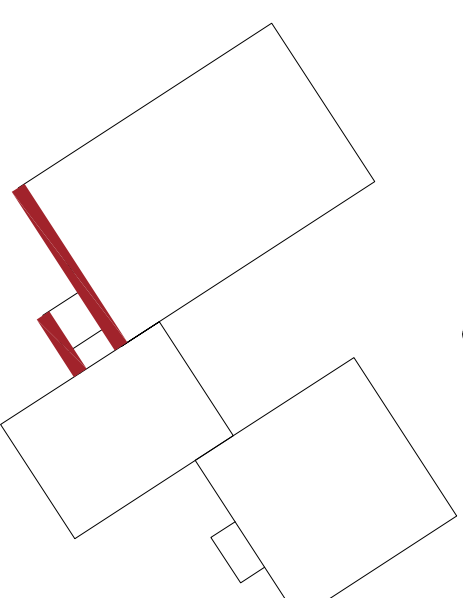

ZESPÓŁ BUDYNKÓW SZKOLNYCH - PLAN OGÓLNY

STATUS:

PROJEKT TERMOMODERNIZACJI



PRZEDSIĘBIORSTWO PRODUKCYJNO-HANDLOWE
KRAJAN Sp. z o.o.
Wicenięwa 18
89-400 Sępólno Krajeńskie
t. 052 388 10 10
f. k. 502 483 721
email: kraj@inb.com
www: www.pphkraj.pl

INWESTOR:

GINIA Tuchomie
UL. JANA III SOBIESKIEGO 16
77-133 Tuchomie

OBIEKT:

SALA GIMNASTYCZNA ZESPÓŁU SZKÓŁ W TUCHOMIU

ADRES:

UL. KS. HINZA 1, 77-133 Tuchomie

TYTUŁ RYS.:

ELEWACJA PłD.


PROJEKTANT:
mgr inż. K. Sienkiewicz EUR ING
Upr. Nr. Z45/0131/P/00K/12

SPRAWZDAJĄCY:
mgr inż. W. Sienkiewicz
Upr. Nr. KJ/01089/P/WCK/08

SKALA
1:100



NR. PROJ.	NR. RYS.	DATA
01/2016	7T	01.2016

Elewacja PłN.
skala: 1:100

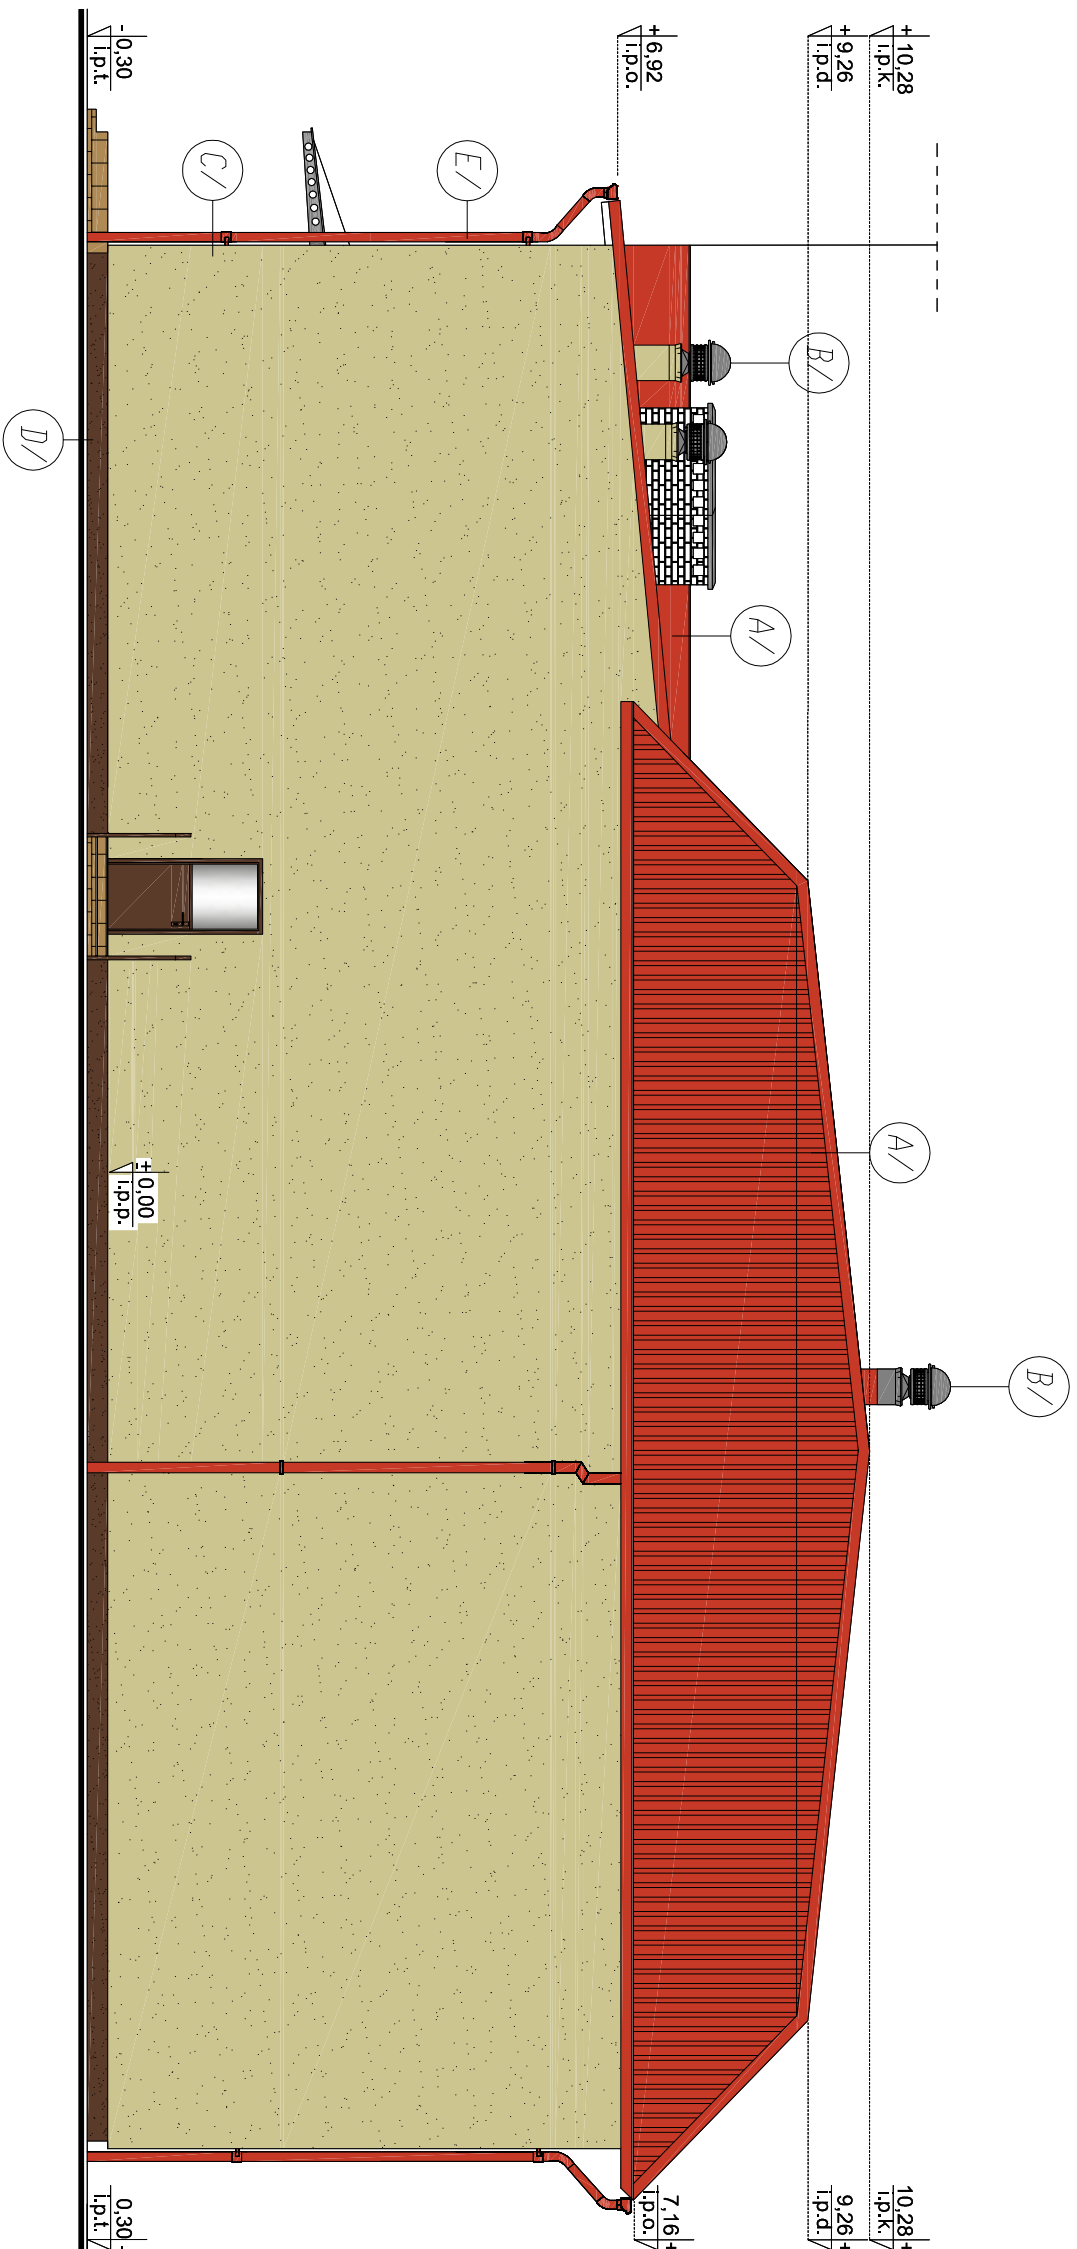

KOLORY:	
NR NA RYS.	NAZWA SYMBOL KOLORU
A/	CZERWONY RAL 2002
B/	SZARY RAL 7013
C/	SZARY GOBI 2 (ceresi)
D/	BRAZOWY CHLE 6 (ceresi)
E/	BRAZOWY RAL 2002

MATERIAŁY:	
SYMBOL NA RYS.	OPIS
A/	POKRYCIE DACHOWE Z BL. TRAPCZOWEJ
B/	WENTYLATORY
C/	TYNAK AKRYLOWY CERESIT C160
D/	TYNAK MOZAIKOWY (MARMOLIT) CERESIT C177
E/	RYNNY I RURY SPUSTOWE STALOWE

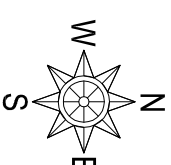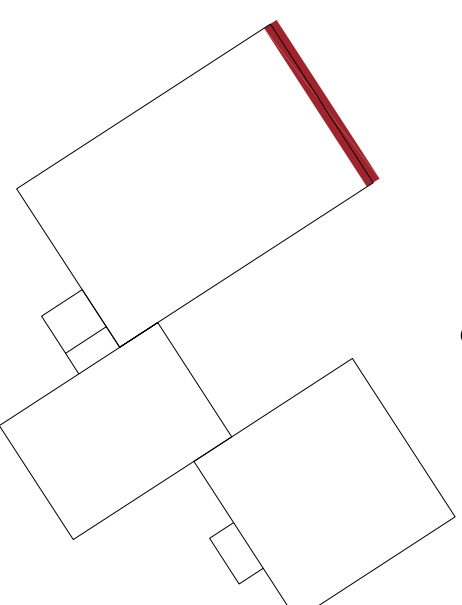

ZESPÓŁ BUDYNKÓW SZKOLNYCH - PLAN OGÓLNY

STATUS:
PROJEKT TERMOMODERNIZACJI



PRZEDSIĘBIORSTWO PRODUKCYJNO-HANDLOWE
KRAJAN Sp. z o.o.
Wieniewa 18
89-400 Sępólno Krajeńskie
t. 052 388 10 10
t.k. 502 483 721
email: kraj@inbex.com
www: www.pphkraj.pl

INWESTOR:
GMINA TUCHOMIE
UL. JANA III SOBIESKIEGO 16
77-133 TUCHOMIE

OBIEKT:
SALA GIMNASTYCZNA ZESPÓŁU SZKÓŁ W TUCHOMIU

ADRES:
UL. KS. HINZA 1, 77-133 TUCHOMIE

TYTUŁ RYS.:
ELEWACJA PłN.

PROJEKTANT:
mgr inż. Ksienkiewicz EUR ING
Upr.Nr ZAP/0131/P.OOK/12

SPRACOWNIA:
mgr inż. W. Sienkiewicz
Upr.Nr KUP/0109/PWOK/08

SKALA
1:100

NR. PROJ.	NR. RYS.	DATA
01/2016	6T	01.2016

Elewacja Wsch.

skala: 1:100





KOLORY:

NR NA RYS.	NAZWA SYMBOL KOLORU	RAL 2002
A/	CZERWONY	RAL 2002
B/	SZARY	RAL 7013
C/	SZARY	GOBI 2 (ceresit)
D/	BRAZOWY	CHILE 6 (ceresit)
E/	BRAZOWY	RAL 2002


MATERIAŁY:

SYMBOL NA RYS.	OPIS
A/	POKRYCIE DACHOWE Z BL. TRAPEZOWEJ
B/	WENTYLATORY
C/	TYNK AKRYLOWY CERESIT C160
D/	TYNK MOZAIKOWY (MARMOLIT) CERESIT C177
E/	RWNIY I RURY SPUSTOWE STALOWE

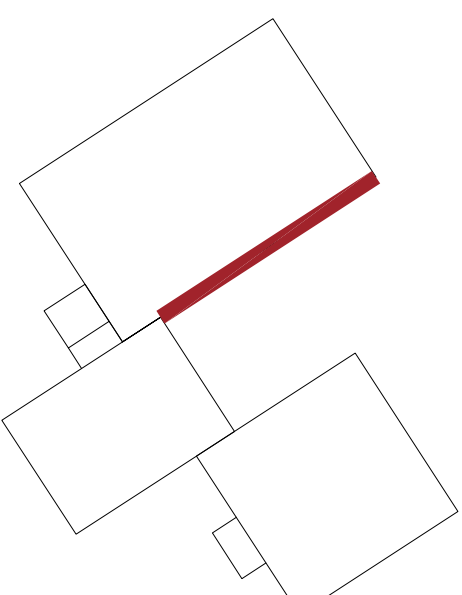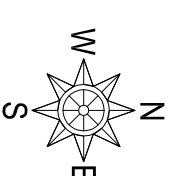

ZESPÓŁ BUDYNKÓW SZKOLNYCH - PLAN OGÓLNY

STATUS: **PROJEKT TERMOMODERNIZACJI**

**PRZEDSIĘBIORSTWO PRODUKCYJNO-HANDLOWE
KRAJAN Sp. z o.o.**
Wiceniowa 18
89-400 Szepińno Krajeńskie
t. 052 388 10 10
f.k. 502 483 721
email: krajan@inbox.com
www: www.pphkrajan.pl

INWESTOR:

GINNA Tuchomie
UL. JANA III SOBIESKIEGO 16
77-133 Tuchomie

OBIEKT:

SALA GIMNASTYCZNA ZESPÓŁU SZKÓŁ W TUCHOMIU

ADRES:

UL. KS. HINZA 1, 77-133 Tuchomie


TYTUŁ RYS.:

ELEWACJA WSCHODNIA

PROJEKTANT:	SPRAWDZAJĄCY:		
mgr inż. K. Siemkiewicz EUR ING Up.Nr.ZAP/0131/PODK12	mgr inż. W. Siemkiewicz Up.Nr.KUP/0109/PWOK08		
SKALA	NR. PROJ.	NR. RYS.	DATA:
1:100	01/2016	8T	01.2016



Elewacja Zach.

skala: 1:100

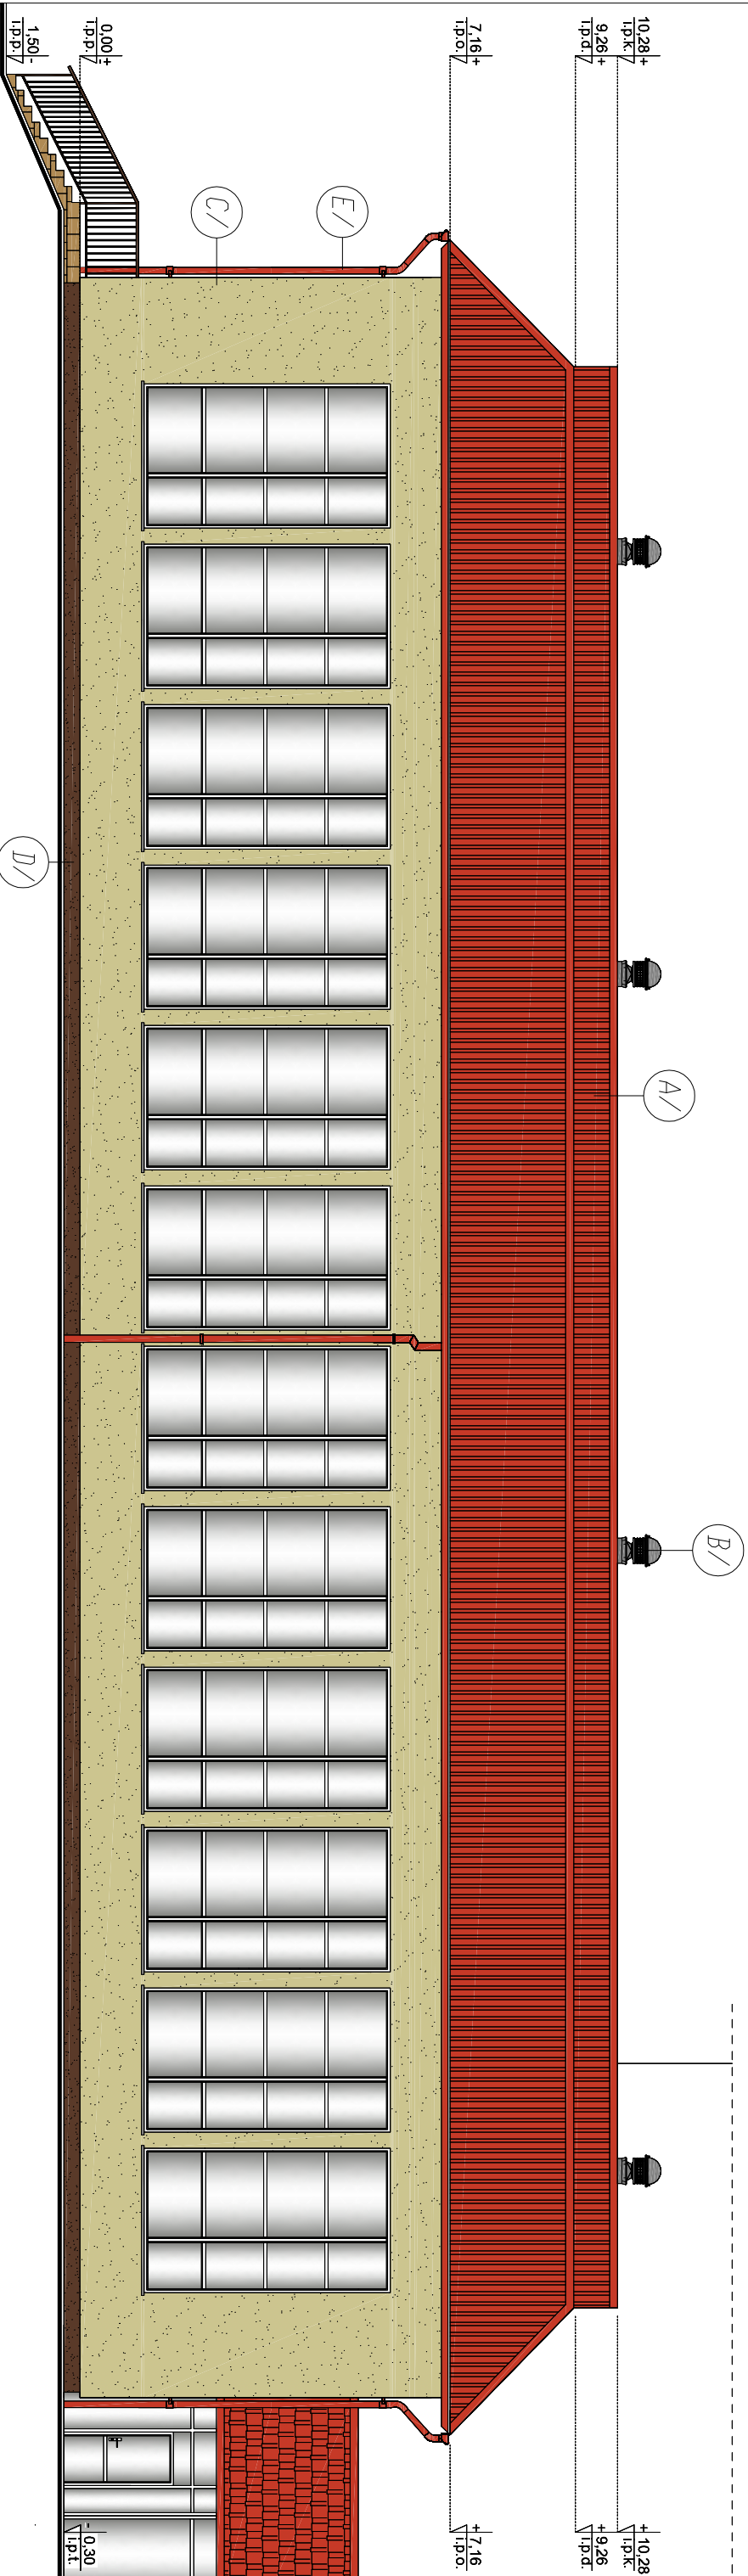

KOLORY:	
NR NA RYS.	NAZWA SYMBOL KOLORU
A/	CZERWONY RAL 2002
B/	SZARY RAL 7013
C/	SZARY GOBI 2 (ceresit)
D/	BRAZOWY CHILE 6 (ceresit)
E/	BRAZOWY RAL 2002

MATERIAŁY:	
SYMBOL NA RYS.	OPIS
A/	POKRYCIE DACHOWE Z BL. TRAPCZOWEJ
B/	WENTYLATORY
C/	TYNK AKRYLOWY CERESIT CT60
D/	TYNK MOZAIKOWY (MARMOLIT) CERESIT CT77
E/	RYNNY I RURY SPUSTOWE STALOWE

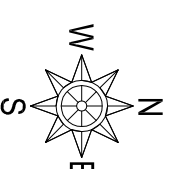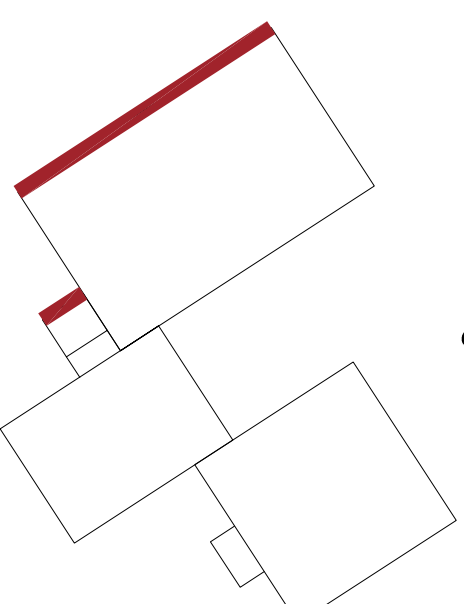

STATUS:
PROJEKT TERMOMODERNIZACJI

KRAJAN
PRZEDSIĘBIORSTWO PRODUKCYJNO-HANDLOWE
KRAJAN Sp. z o.o.
Wiśniowa 18
89-400 Sepolno Krajeńskie
t. 052 388 10 10
e-mail: krajan@inbox.com
t.k. 502 483 721
www: www.pphkrajan.pl

INWESTOR: GMINA TUCHOMIE
UL. JANA III SOBIESKIEGO 16
77-133 TUCHOMIE

OBIEKT: SALA GIMNASTYCZNA ZESPÓŁU SZKÓŁ W TUCHOMIU

ADRES: UL. KS. HINZA 1, 77-133 TUCHOMIE

TYTUŁ RYS.: ELEWACJA ZACHODNIA

PROJEKTANT: mgr inż. K. Sienkiewicz EUR ING
Upis.Nr.ZA9/0131/PPOCK/12

SPRAWZDAJĄCY: mgr inż. W. Sienkiewicz
Upis.Nr.KU/010109/PRWOK/08

SKALA 1:100

NR. PROJ.	NR. RYS.	DATA
01/2016	9T	01.2016