


Elewacja PLD.  
skala: 1:100


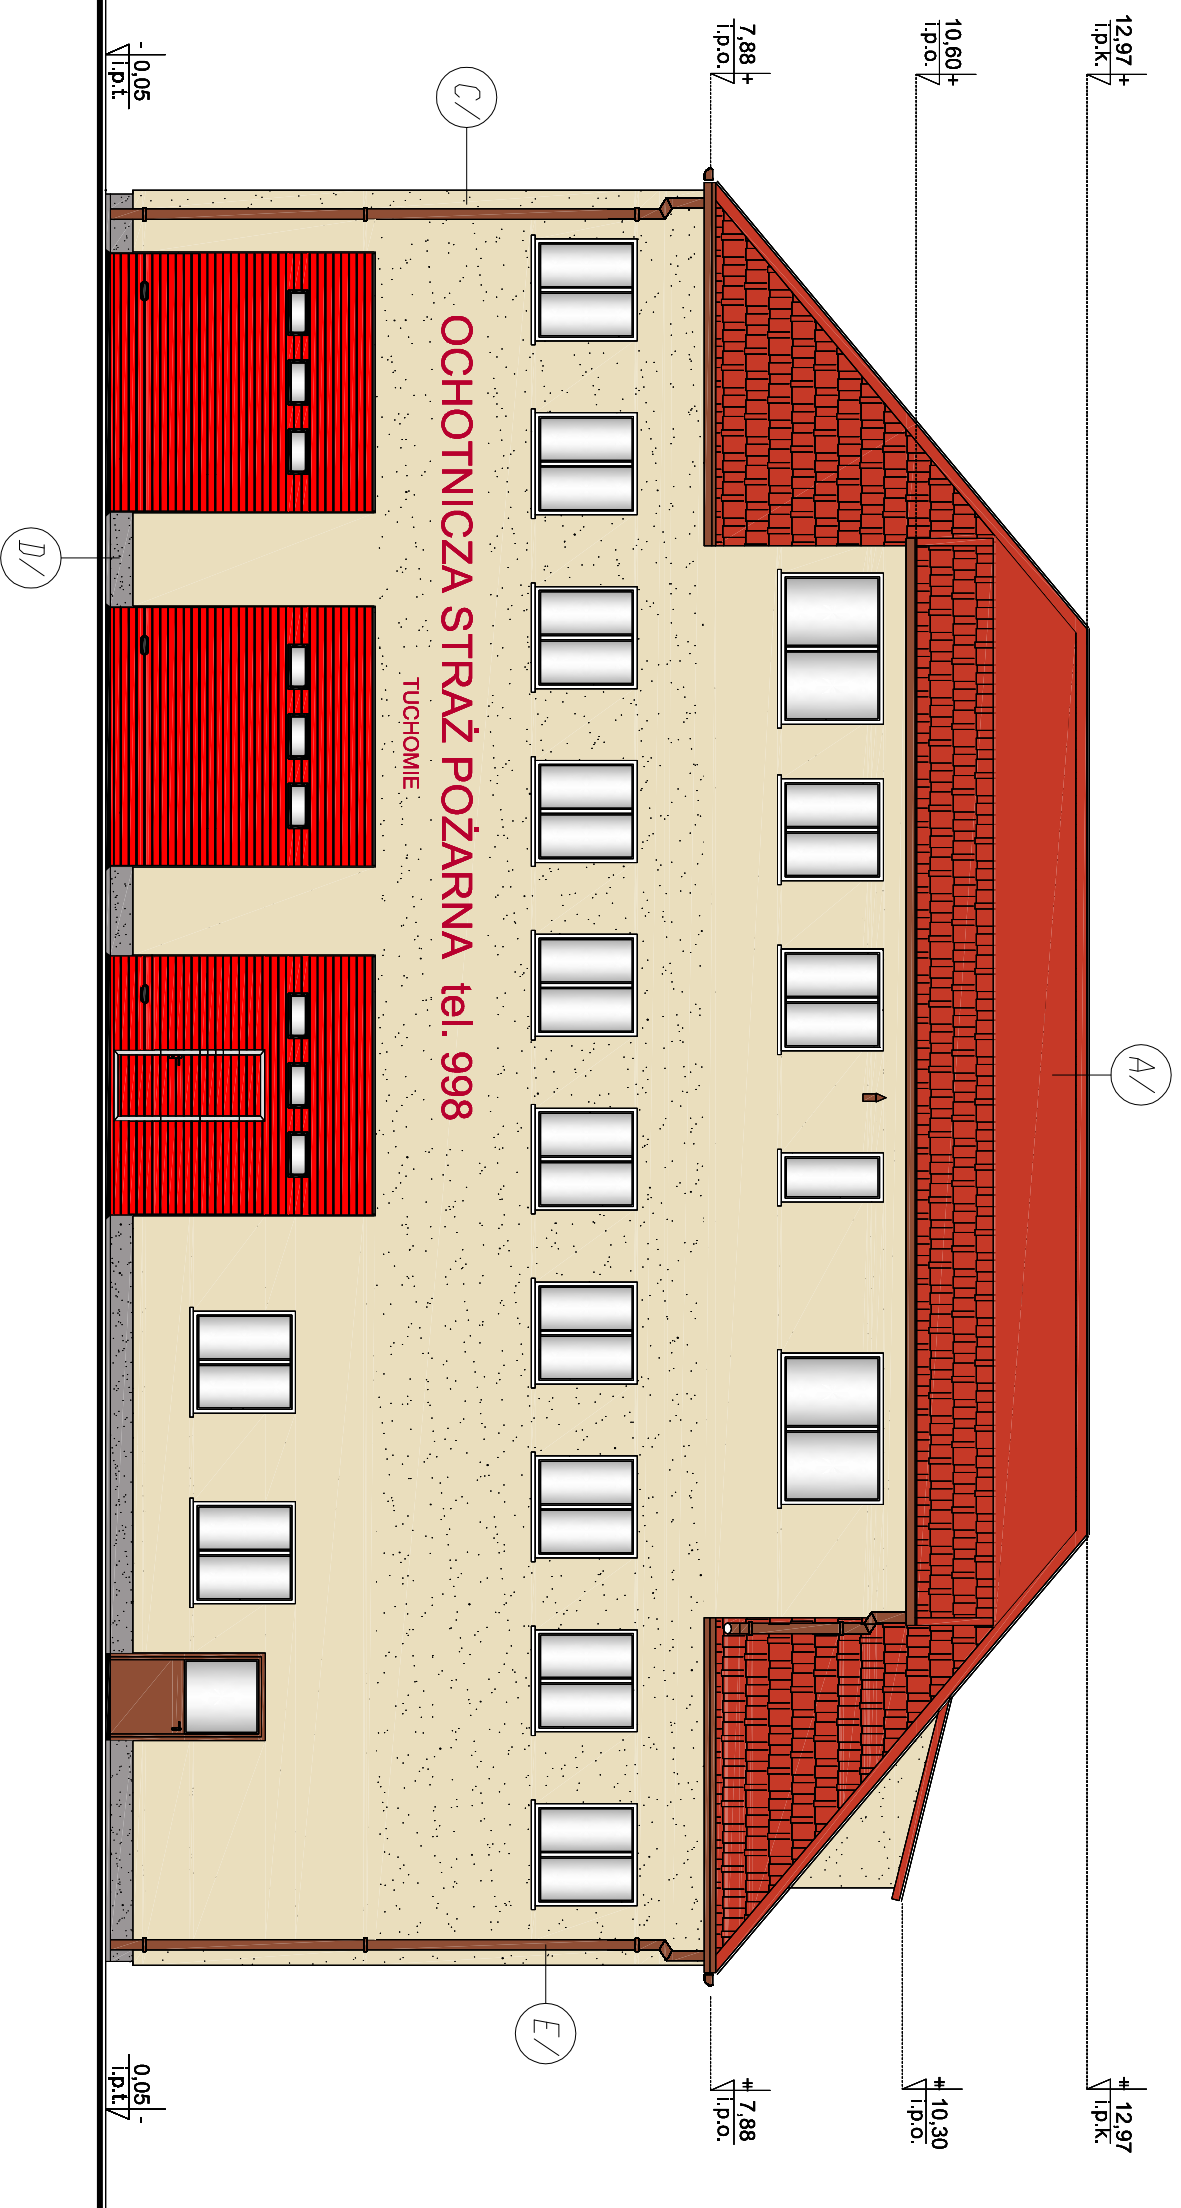


KOLORY:

NR NA RYS.	NAZWA SYMBOL KOLORU
A/	CZERWONY RAL 2002
B/	BRAZOWY RAL 8004
C/	SZARY GOBI 2 (cerest)
D/	SZARY TIBET 5 (cerest)
E/	BRAZOWY RAL 8004


MATERIAŁY:

SYMBOL NA RYS.	OPIS
A/	POKRYCIE DACHOWE Z BL. TRAPEZOWEJ
B/	PLYTKI KLINKIEROWE
C/	TYNK AKRYLOWY CERESIT C160
D/	TYNK MOZAIKOWY (MARMOLIT) CERESIT C177
E/	RYNNY I RURY SPUSTOWE STALOWE

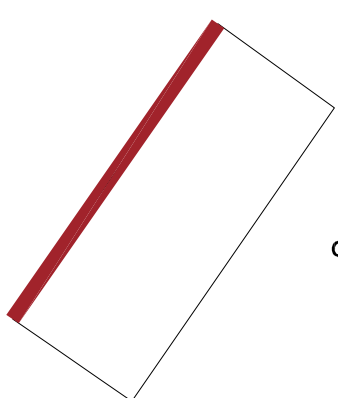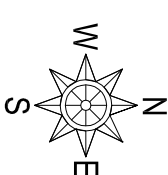


BUDYNEK MIESZKALNY I OSP - PLAN OGÓLNY

STATUS:  
**PROJEKT TERMOMODERNIZACJI**

**KRAJAN**  
PRZEDSIĘBIORSTWO PRODUKCYJNO-HANDLOWE  
KRAJAN Sp. z o.o.  
Wiśniewa 18  
89-400 Sepolno Krajeńskie  
t. 052 388 10 10  
f.k.: 502 483 721  
email: krajana@inbox.com  
www: www.pphkrajana.pl


INWESTOR:	GININA TUCHOMIE UL. JANA III SOBIESKIEGO 16 77-133 TUCHOMIE		
OBIEKT:	BUDYNEK MIESZKALNY I OSP		
ADRES:	TUCHOMIE, UL. JANA III SOBIESKIEGO 14, DZ. NR 385/1		
TYTUŁ RYS.:	ELEWACJA PLD.		
PROJEKTANT: mgr inż. K. Sienkiewicz Upr. Nr ZAP/0131/P/00K/12	SPRAWDZAJĄCY: mgr inż. W. Sienkiewicz Upr. Nr KUP/0109/P/00K/08		
SKALA 1:100	NR. PROJ. 13/2015	NR. RYS. 71	DATA: 11.2015

Elewacja PłN.  
skala: 1:100

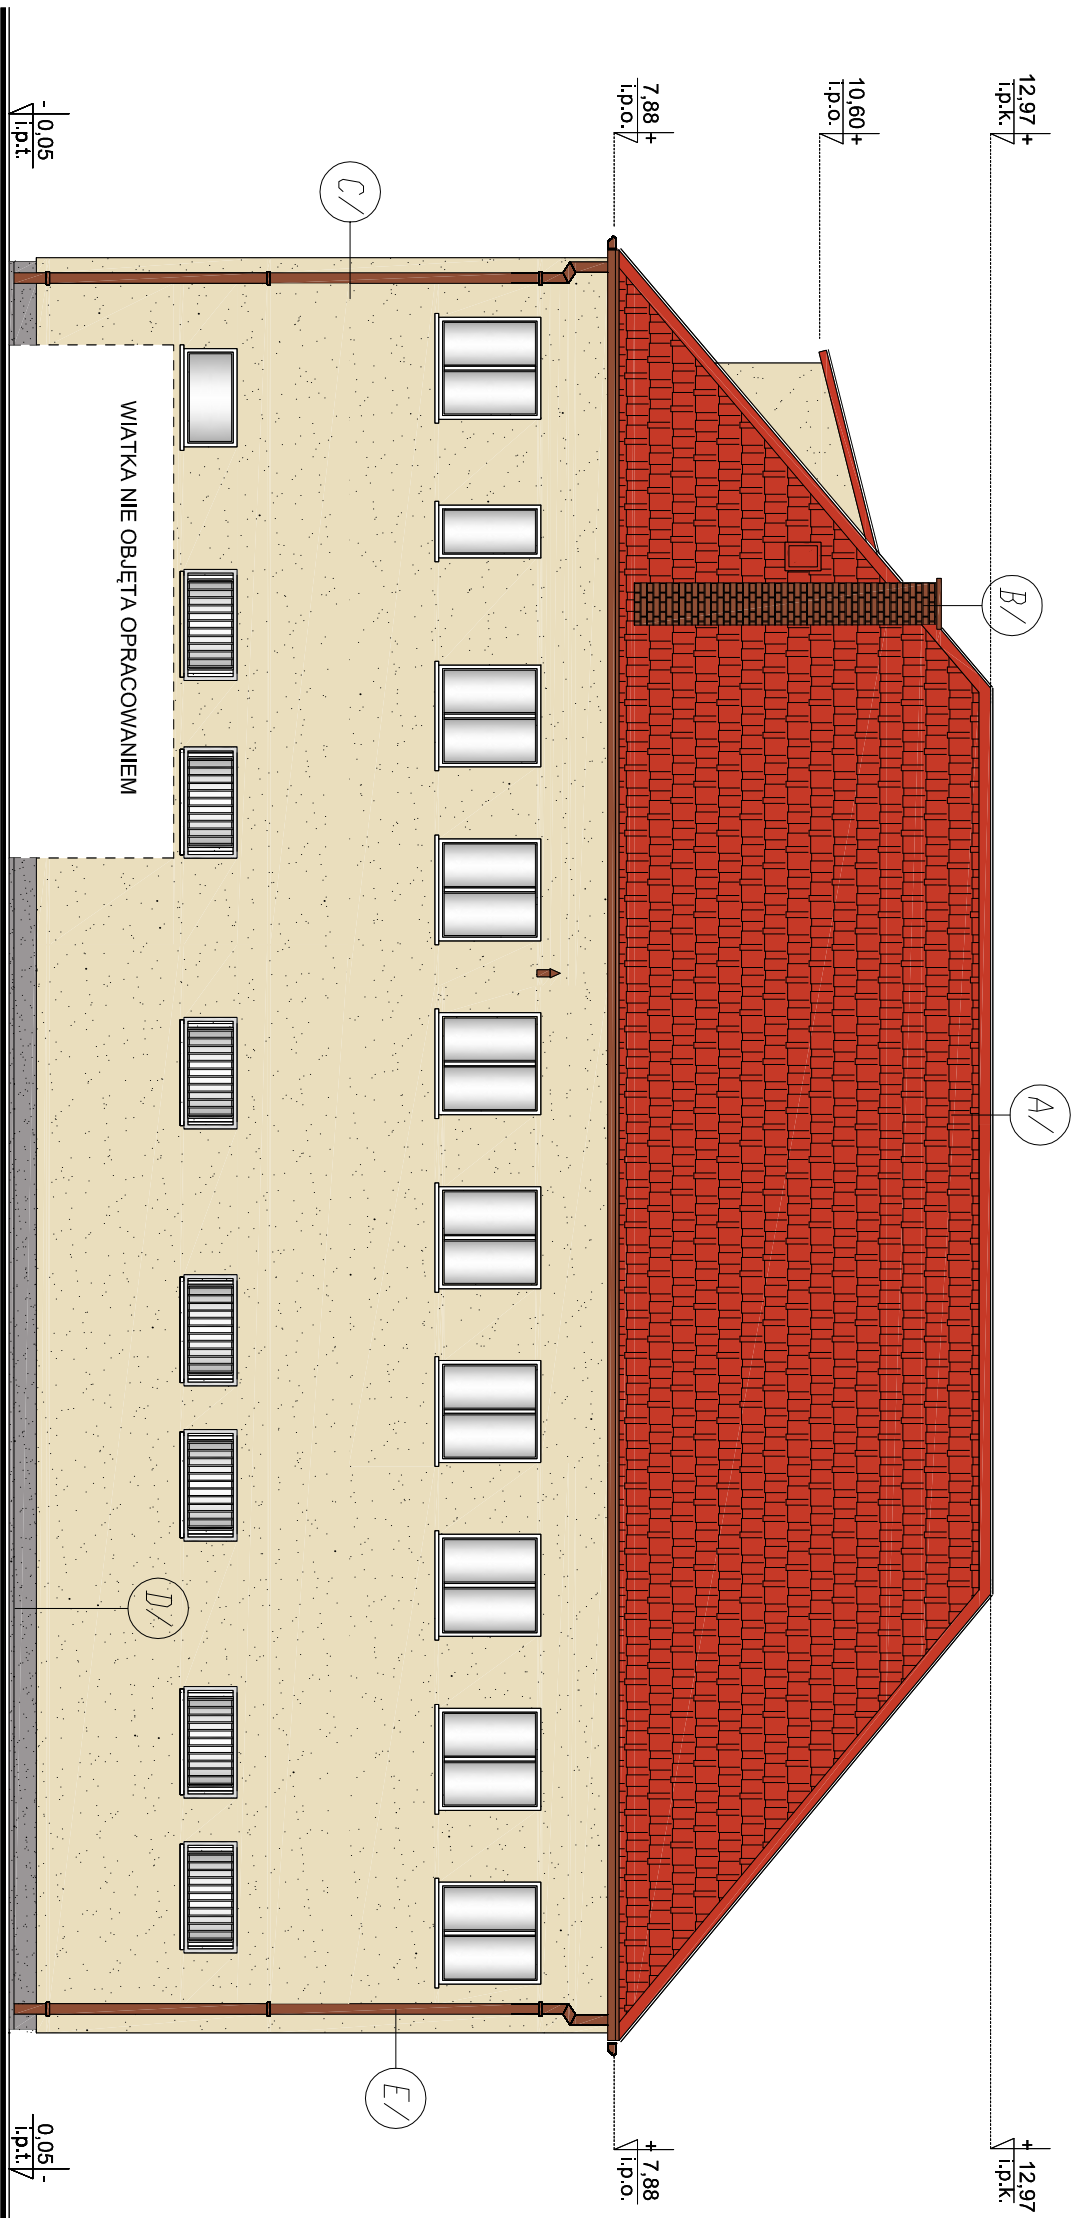


KOLORY:	
NR NA RYS.	NAZWA SYMBOL KOLORU
A/	CZERWONY RAL 2002
B/	BRAZOWY RAL 8004
C/	SZARY GOBI 2 (ceresit)
D/	SZARY TIBET 5 (ceresit)
E/	BRAZOWY RAL 8004

MATERIALY:	
SYMBOL NA RYS.	OPIS
A/	POKRYCIE DACHOWE Z BL. TRAPEZOWEJ
B/	PLYTKI KLINKEROWE
C/	TYNK AKRYLOWY CERESIT C160
D/	TYNK MOZAIKOWY (MARMOLIT) CERESIT C177
E/	RYMNY I RURY SPUSTOWE STALOWE

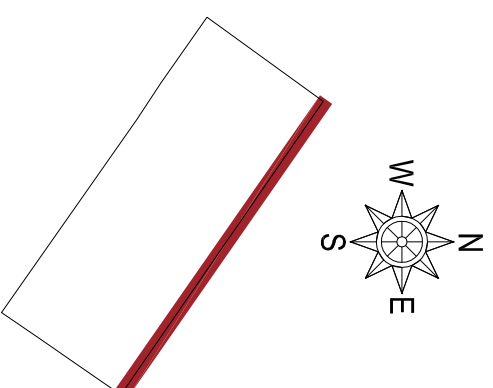

BUDYNEK MIESZKALNY I OSP - PLAN OGÓLNY

STATUS:  
**PROJEKT TERMOMODERNIZACJI**

  
PRZEDSIĘBIORSTWO PRODUKCYJNO-HANDLOWE  
KRAJAN Sp. z o.o.  
Wiśniewa 18  
89-400 Sepolno Krajeńskie  
t. 052 388 10 10  
f.k. 502 483 721  
email: krajana@inbox.com  
www: www.pphkrajana.pl

INWESTOR: GMINA TUCHOMIE  
UL. JANA III SOBIESKIEGO 16  
77-133 TUCHOMIE

OBIEKT: BUDYNEK MIESZKALNY I OSP

ADRES: TUCHOMIE, UL. JANA III SOBIESKIEGO 14, DZ. NR 385/1

TYTUŁ RYS.: ELEWACJA PŁN.

PROJEKTANT:  
mgr inż. K.Sienkiewicz  
Upr.Nr.ZAP0131POOK12


SPRAWDZAJĄCY:  
mgr inż. W.Sienkiewicz  
Upr.Nr.KUP0109P/WOK08

SKALA 1:100

NR. PROJ.	NR. RYS.	DATA
13/2015	6T	11.2015


# Elewacja Wsch.

## skala: 1:100

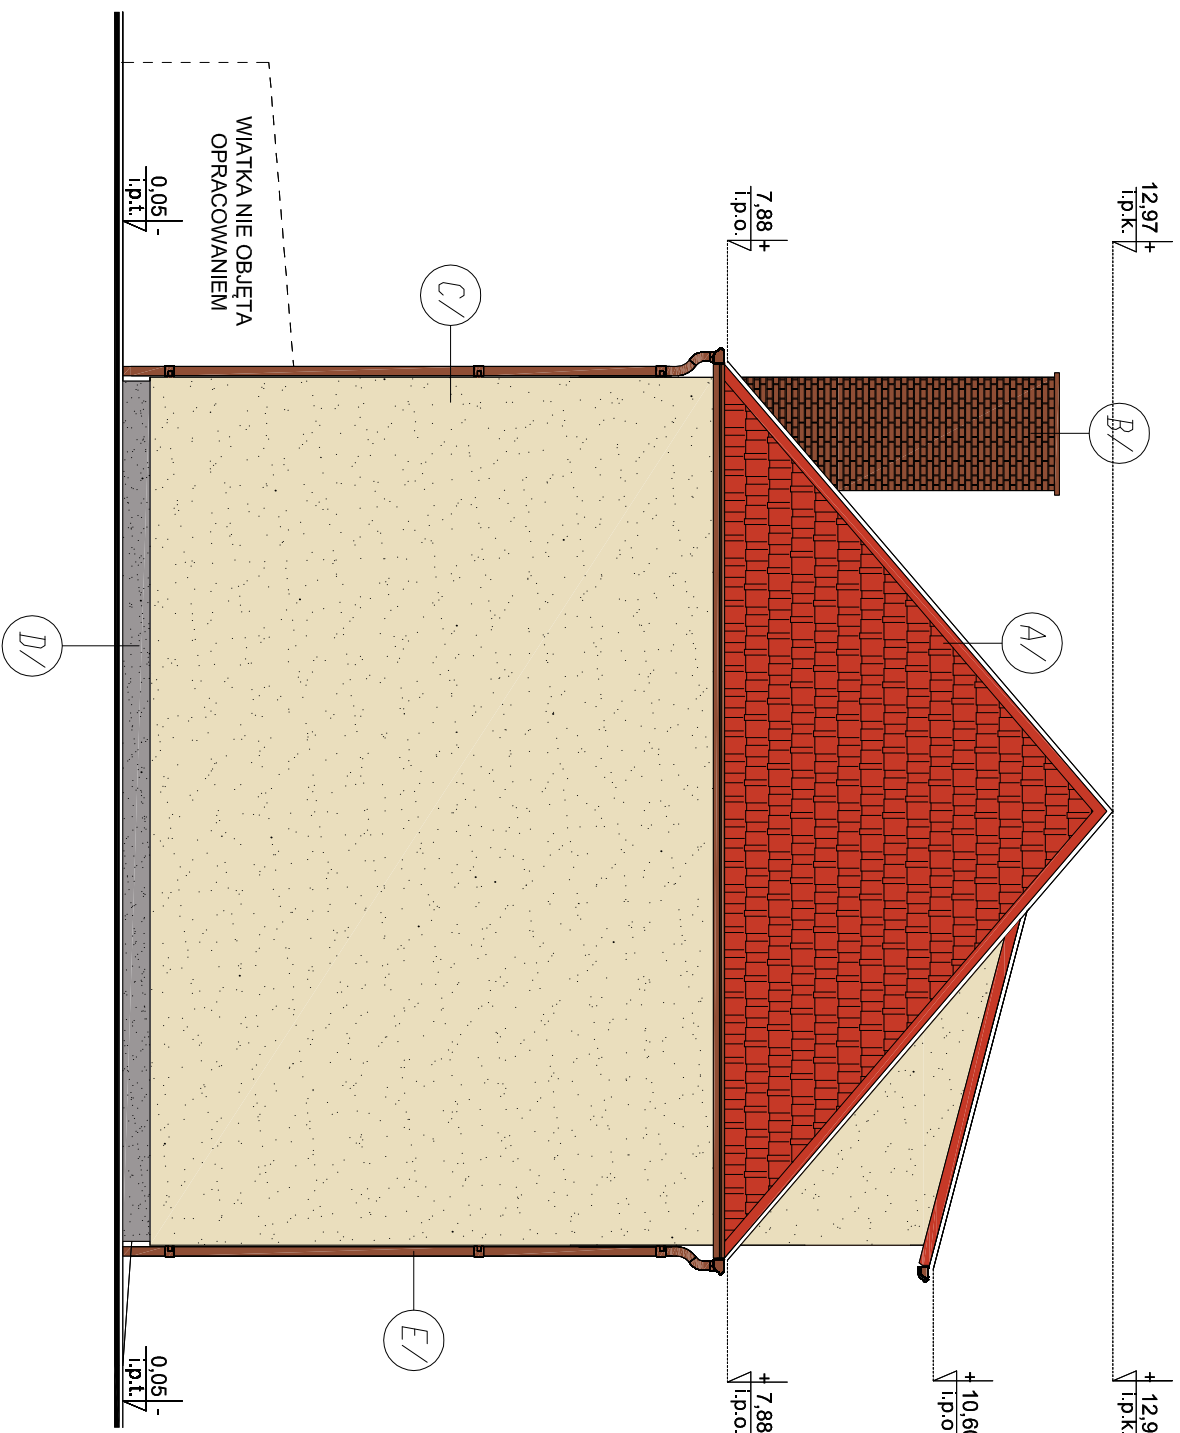

KOLORY:	
NR NA RYS.	NAZWA SYMBOL KOLORU
A/	CZERWONY RAL 2002
B/	BRAZOWY RAL 8004
C/	SZARY GGBI 2 (ceresit)
D/	SZARY TIBET 5 (ceresit)
E/	BRAZOWY RAL 8004

MATERIAŁY:	
SYMBOL NA RYS.	OPIS
A/	POKRYCIE DACHOWE Z BL. TRAPEZOWEJ
B/	PLYTKI KLINKIEROWE
C/	TYNK AKRYLOWY CERESIT CT60
D/	TYNK MOZAIKOWY (MARMOLIT) CERESIT CT77
E/	RYNNY I RURY SPUSTOWE STALOWE

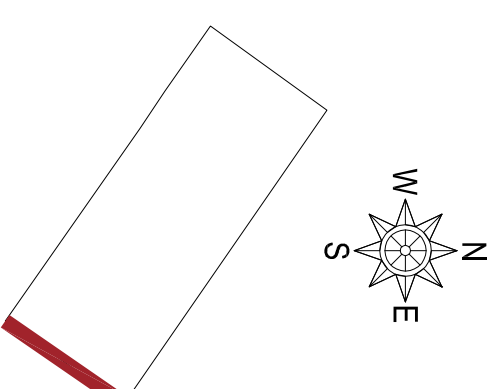

BUDYNEK MIESZKALNY I OSP - PLAN OGÓLNY

STATUS: **PROJEKT TERMOMODERNIZACJI**

**KRAJAN**  
PRZEDSIĘBIORSTWO PRODUKCYJNO-HANDLOWE  
KRAJAN Sp. z o.o.  
Wisliewa 18  
89-400 Sępólno Krajeńskie  
t. 052 388 10 10  
t.k. 502 483 721  
email: krajana@inbox.com  
www: www.pplkrajana.pl

INWESTOR: GMINA TUCHOMIE  
UL. JANA III SOBIESKIEGO 16  
77-133 TUCHOMIE

OBIEKT: BUDYNEK MIESZKALNY I OSP

ADRES: TUCHOMIE, UL. JANA III SOBIESKIEGO 14, DZ. NR 386/1


TYTUŁ RYS.: ELEWACJA WSCHODNIA

PROJEKTANT: SPPANOWALACZ  
Inżynier Stanisław Szymankiewicz EUR ING  
Upr.Nr. ZP/P/0131/P/O/K/12

SPRACOWUJĄCY:  
Inżynier Stanisław Szymankiewicz  
Upr.Nr. KU/P/0199/PW/O/K/08

SKALA	NR. PROJ.	NR. RYS.	DATA
1:100	13/2015	8T	11.2015

# Elewacja Zach. skala: 1:100


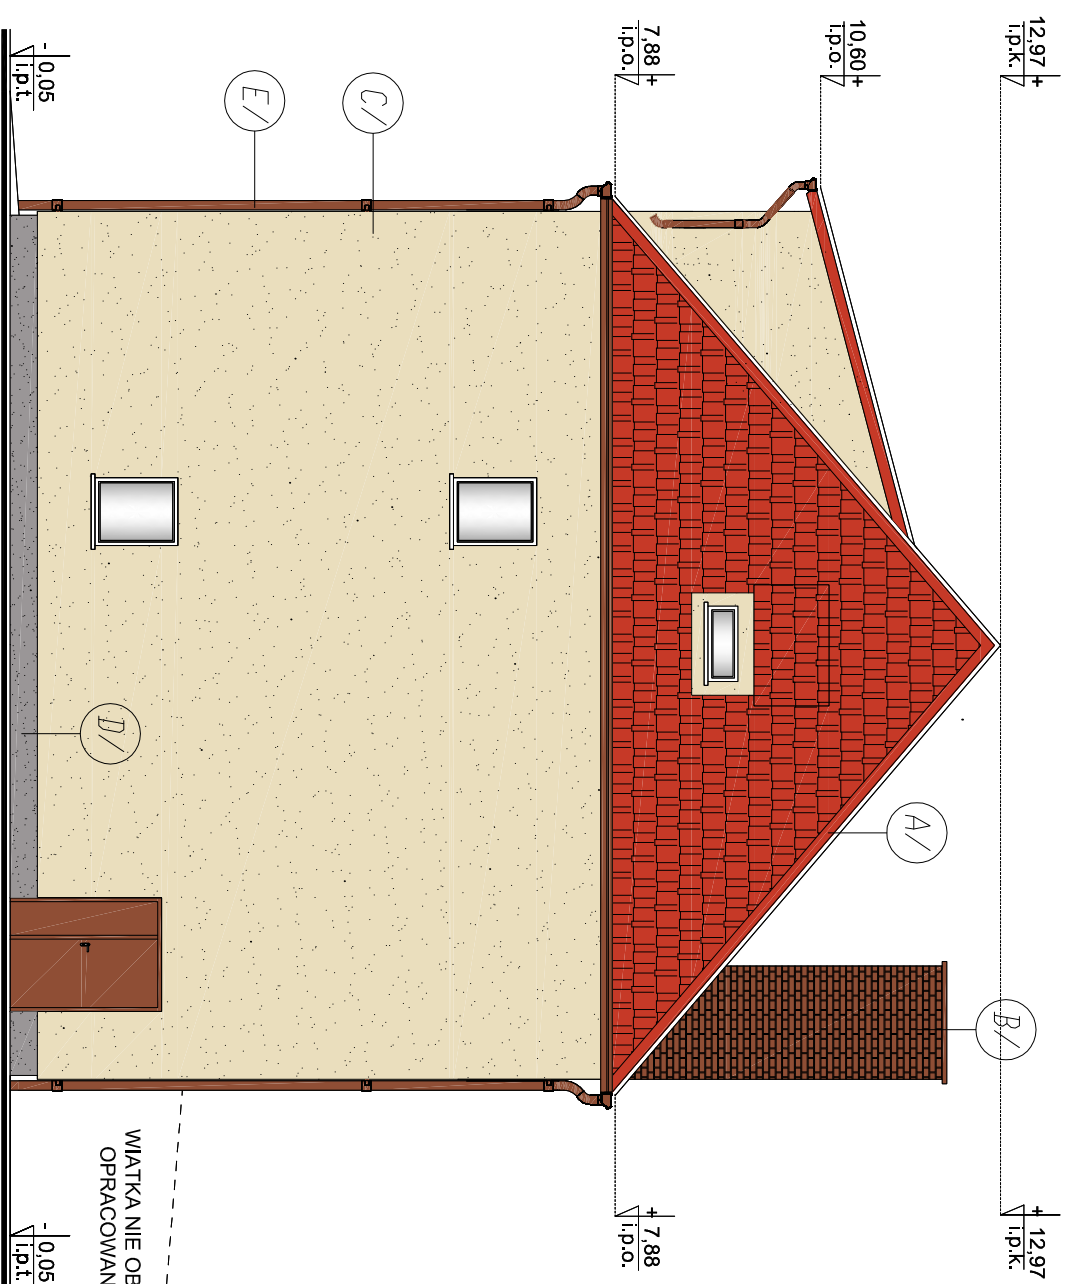


## KOLORY:

NR NA RYS.	NAZWA SYMBOL KOLORU	RAŁ 2002
A/	CZERWONY	RAL 2002
B/	BRĄZOWY	RAL 8004
C/	SZARY	GOBI 2 (ceresit)
D/	SZARY	TIBET 5 (ceresit)
E/	BRĄZOWY	RAL 8004

## MATERIAŁY:

SYMBOL NA RYS.	OPIS
A/	POKRYCIE DACHOWE Z BL. TRAPPEZOWEJ
B/	PEŁTYKI KLINKIOWE
C/	TYNK AKRYLOWY CERESIT C160
D/	TYNK MOZAIKOWY (MARMOLIT) CERESIT C177
E/	RURY I RURY SPUSTOWE STALOWE

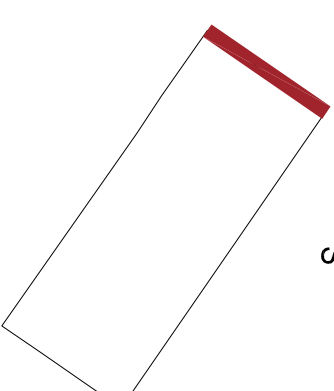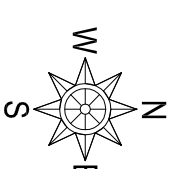

BUDYNEK MIESZKALNY I OSP - PLAN OGÓLNY

STATUS:

PROJEKT TERMOMODERNIZACJI



PRZEDSIĘBIORSTWO PRODUKCYJNO-HANDLOWE  
KRAJAN Sp. z o.o.  
Włsińska 18  
89-400 Sepolno Krajeńskie  
t. 052 388 10 10  
e-mail: krajana@inbox.com  
www: www.pphkrajana.pl

INWESTOR:

GINNA Tuchomie  
ul. Jana III Sobieskiego 16  
77-133 Tuchomie

OBIEKT:

BUDYNEK MIESZKALNY I OSP

ADRES:

Tuchomie, ul. Jana III Sobieskiego 14, DZ. NR 385/1

TYTUŁ RYS.:

ELEWACJA ZACHODNIA

PROJEKTANT:

mgr inż. K. Siemkiewicz EUR ING  
Dp.Nr ZAP/0131/POOK/12

SPRAWDZAJĄCY:

mgr inż. W. Siemkiewicz  
Dp.Nr KUP/0709/PWOK/08

SKALA

1:100

NR. PROJ.

13/2015

NR. RYS.

9T

DATA:

11.2015