

# MAPA DO CELÓW PROJEKTOWYCH PROJEKT ZAGOSPODAROWANIA TERENU Skala mapy 1:500 1:500

Sporządzona 24.10.2016r. przez Z.U.G. Geopunkt s.c.  
ID PRACY 6640.1870.2016 ks. rob. 7613/09/16


układ współ. "2000" p.o. Kronsztadt "86"

Granice władania (własności) nieruchomości  
zgodnie z mapą ewidencji gruntów i budynków

Mapa nie zawiera informacji o obciążeniach służebnościami gruntowymi

Sporządził: inż. Jakub Smantek Kierownik roboty: Ryszard Trojański

"Oświadczenie  
niniejszym oświadczam, że treści mapy wykazane na niniejszym wyplocie/wydruku  
są identyczne z treścią mapy do celów projektowych, wykonaną przez geodetę upr.  
P.Ryszarda Trojańskiego zarejestrowaną w Powiatowym Ośrodku Dokumentacji  
Geodezyjnej i Kartograficznej w Bytomie,  
pod numerem P.2201.2016.1831 z dnia 03.11.2016

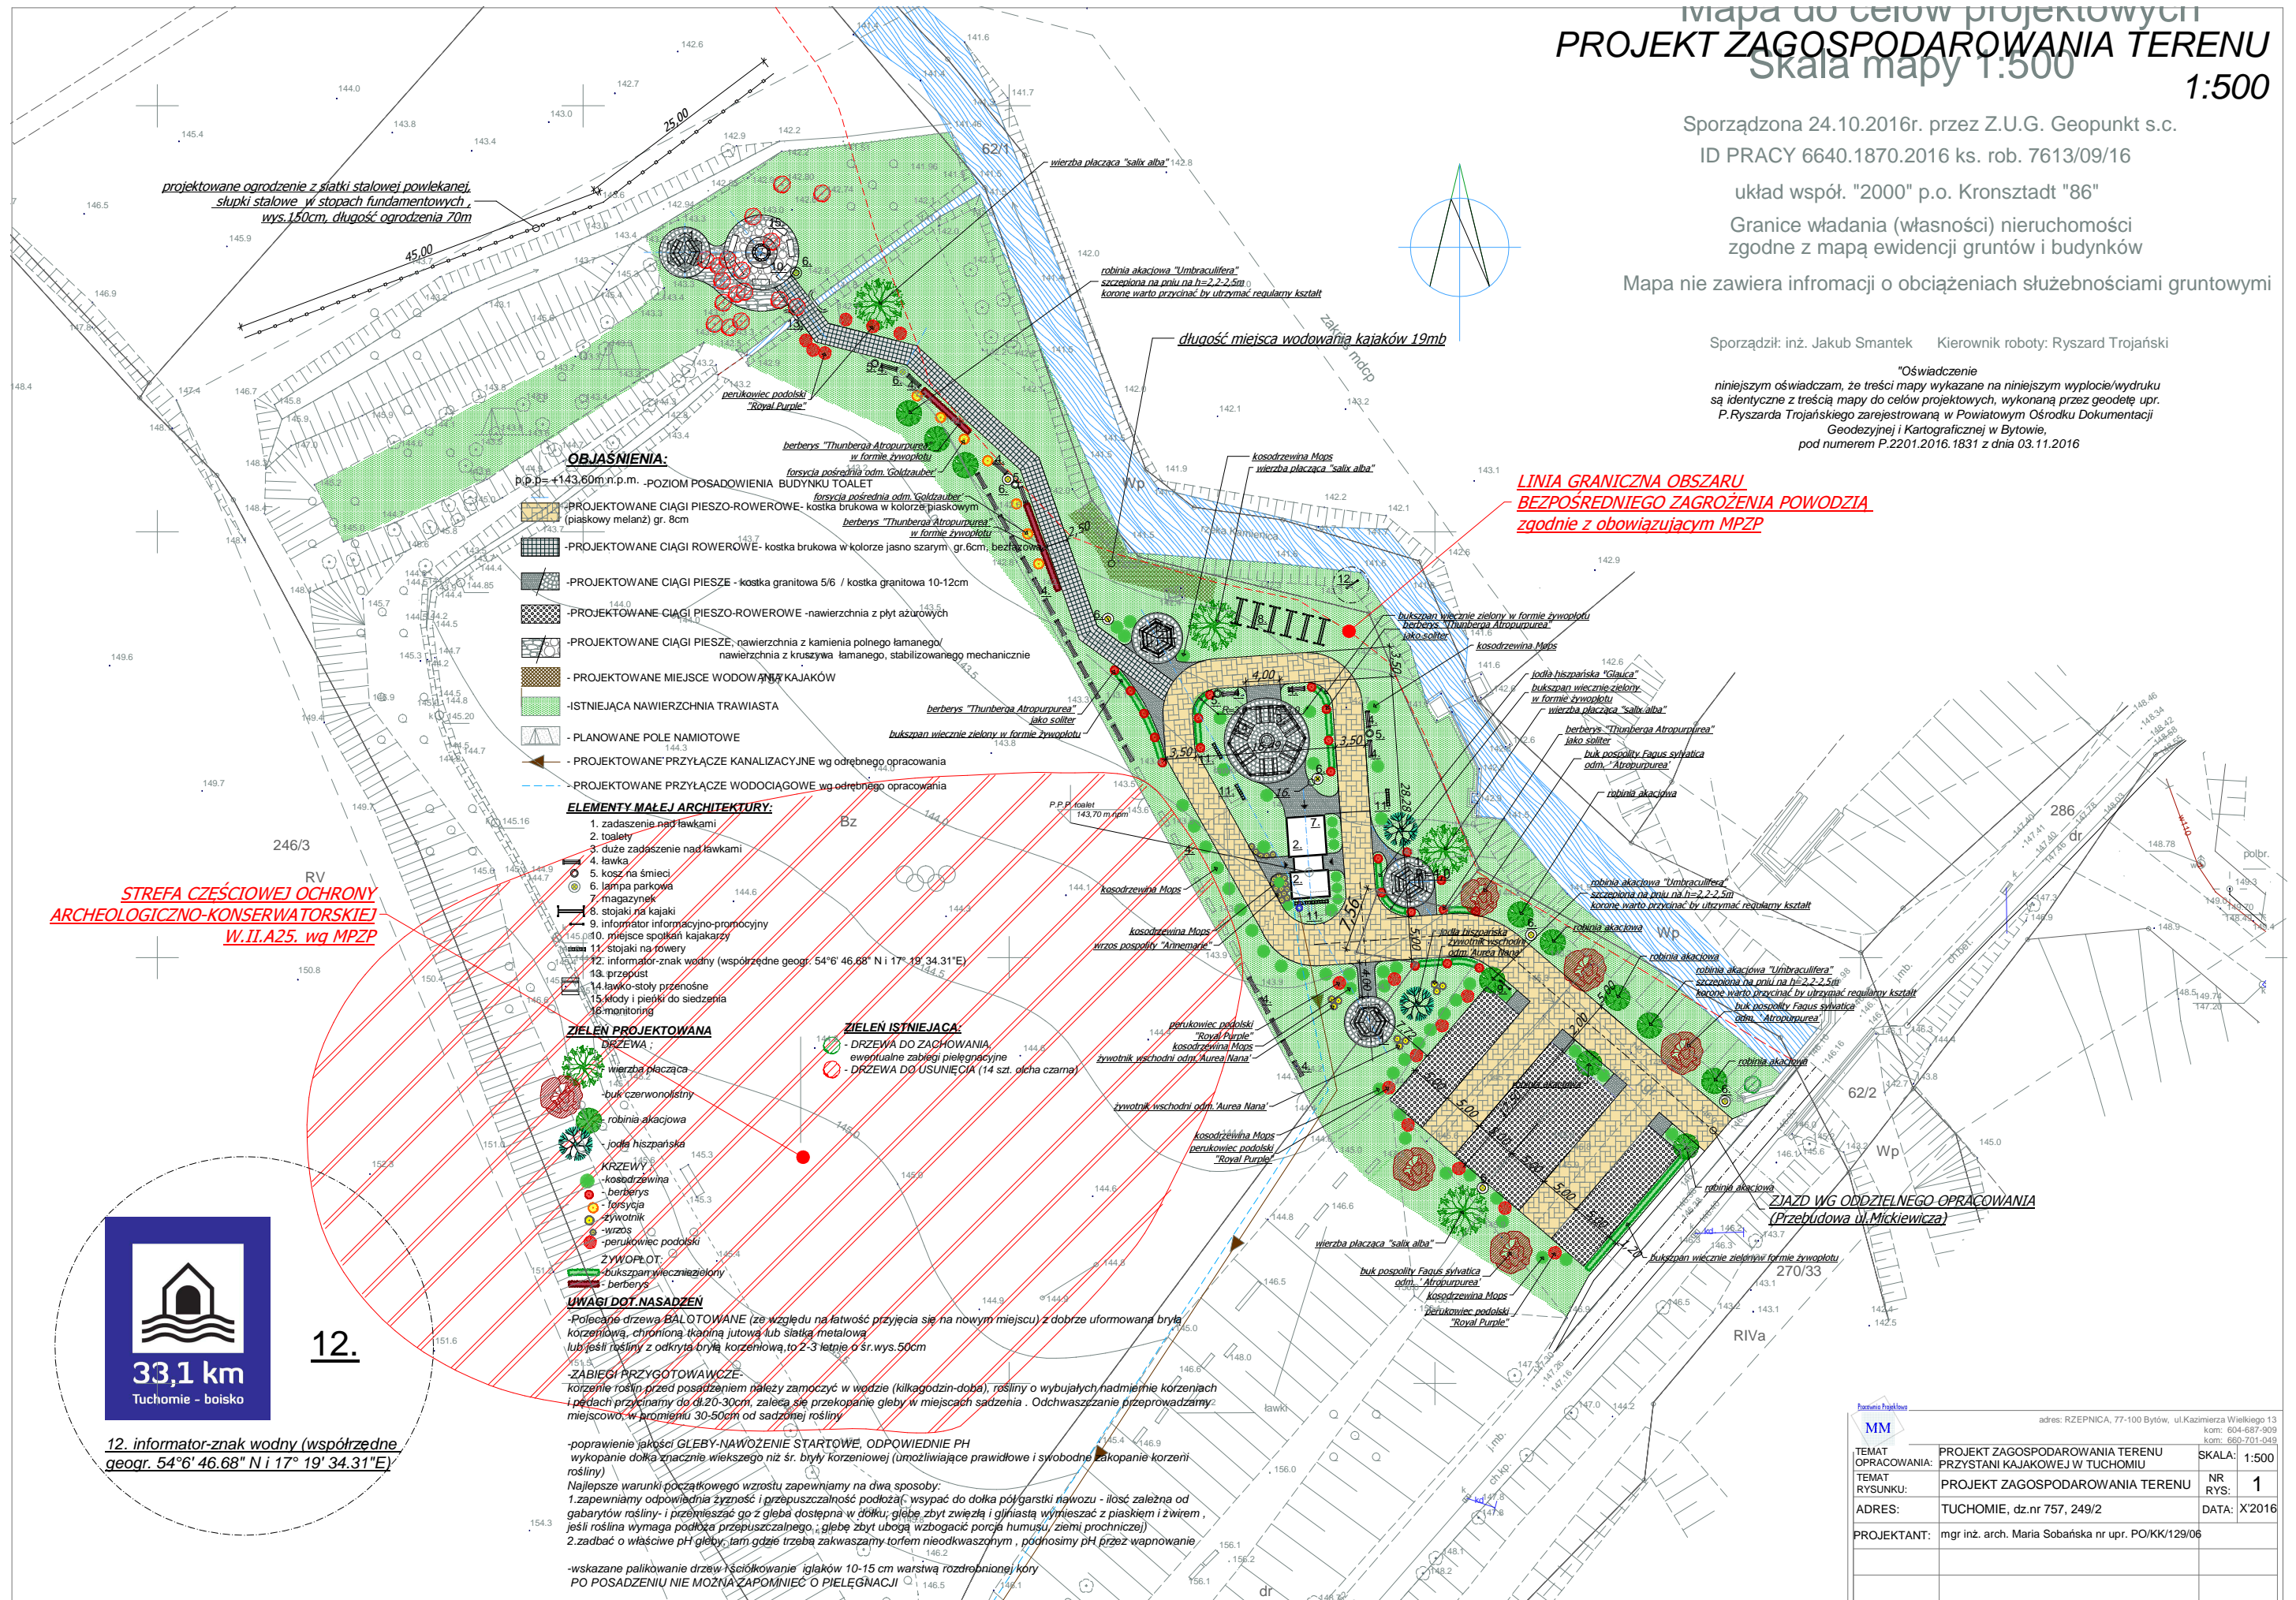

projektowane ogrodzenie z siatki stalowej powlekanej,  
slupki stalowe w stopach fundamentowych,  
wys.150cm, długość ogrodzenia 70m

### OBJAŚNIENIA:

- PROJEKTOWANE CIĄGI PIESZO-ROWEROWE- kostka brukowa w kolorze piaskowym (piaskowy melanz) gr. 8cm
- PROJEKTOWANE CIĄGI ROWEROWE- kostka brukowa w kolorze jasno szarym gr. 6cm, bezżurawki
- PROJEKTOWANE CIĄGI PIESZE - kostka granitowa 5/6 / kostka granitowa 10-12cm
- PROJEKTOWANE CIĄGI PIESZO-ROWEROWE - nawierzchnia z płyt azurowych
- PROJEKTOWANE CIĄGI PIESZE; nawierzchnia z kamienia polnego łamanego/ nawierzchnia z kruszywa łamanego, stabilizowanego mechanicznie
- PROJEKTOWANE MIEJSCA WODOWANIA KAJAKÓW
- ISTNIEJĄCA NAWIERZCHNIA TRAWIASTA
- PLANOWANE POLE NAMIOTOWE
- PROJEKTOWANE PRZYŁĄCZE KANALIZACYJNE wg odrębnego opracowania
- PROJEKTOWANE PRZYŁĄCZE WODOCIĄGOWE wg odrębnego opracowania

### ELEMENTY MAŁEJ ARCHITEKTURY:

1. zadaszenie nad ławkami
2. toalety
3. duże zadaszenie nad ławkami
4. ławka
5. koszyk na śmieci
6. lampka parkowa
7. magazynki
8. stojaki na kajaki
9. informator informacyjno-promocyjny
10. miejsce spotkań kajakarzy
11. stojaki na rowery
12. informator-znak wodny (współrzędne geogr.: 54°6' 46.68" N i 17° 19' 34.31"E)
13. przepust
14. ławka-stoły przenośne
15. kłody i pierricki do siedzenia
16. monitoring

### ZIELEN PROJEKTOWANA

- DRZEWA:**
- wierzba płacząca
  - buk czerwonołody
  - robinia akacjowa
  - jodła hiszpańska
- KRZEWY:**
- kosodrzewina
  - berberys
  - forsycja
  - żywołotek
  - wierzos
  - perukowiec podolski
- ŻYWOPŁOT:**
- bukszpan wicieni zielony
  - berberys

### UWAGI DOT. NASADZEN

-Polecanie drzewa BĄLQOTOWANE (ze względu na łatwość przyjęcia się na nowym miejscu) z dobrze uformowaną bryłą korzeniową, chronioną tkaniną jutową lub siatką metalową lub jeśli rośliny z odkrytą bryłą korzeniową to 2-3 letnie o śr.wys.50cm

-ZABIĘGI PRZYGOTOWAWCZE:  
korzenie roślin przed posadzeniem należy zamoczyć w wodzie (kilka godzin-doba), rośliny o wybijających nadmiernie korzeniach i pędach przycinamy do di.20-30cm, zaleca się przekopanie gleby w miejscach sadzenia . Odchwaszczanie przeprowadzamy miejscowo, w promieniu 30-50cm od sadzonej rośliny

-poprawienie jakości GLEBY-NAWOŻENIE STARTOWE, ODPOWIEDNIE PH  
wykopanie dolka znacznie większego niż śr. bryły korzeniowej (umożliwiającej prawidłowe i swobodne zakopanie korzeni rośliny)  
Najlepsze warunki początkowego wzrostu zapewniamy na dwa sposoby:  
1.zapewniamy odpowiednią żyzność i przepuszczalność podłoża: wsypać do dolka półgarstki nawozu - ilość zależna od gabarytów rośliny- i przemieszać go z glebą dostępną w dolku; glebę zbyt związłą i gliniastą wymieszać z piaskiem i żwirem, jeśli rośliny wymaga podłoża przepuszczalnego; glebę zbyt ubogą wzbogacić porcją humusu, ziemi prochniczej)  
2.zadbać o właściwe pH gleby, tam gdzie trzeba zakwaszamy torfem nieodkwaszonym, podnosimy pH przez wapnowanie

-wskazane palikowanie drzew i ściółkowanie iglaków 10-15 cm warstwą rozdrobnionej kory  
PO POSADZENIU NIE MOŻNA ZAPOMNIEĆ O PIELEGNACJI

**STREFA CZĘŚCIOWEJ OCHRONY  
ARCHEOLOGICZNO-KONSERWATORSKIEJ  
W.II.A25, wg MPZP**



**33,1 km**  
Tuchomie - boisko

**12.**

12. informator-znak wodny (współrzędne geogr. 54°6' 46.68" N i 17° 19' 34.31"E)

**LINIA GRANICZNA OBSZARU  
BEZPOŚREDNIEGO ZAGROŻENIA POWODZIA  
zgodnie z obowiązującym MPZP**

**ZJAZD WGG ODDZIELNEGO OPRACOWANIA  
(Przebudowa ul.Mickiewicza)**

adres: RZEPNICA, 77-100 Bytom, ul.Kazimierza Wielkiego 13		kom: 604-687-909	
fax: 660-701-049		kom: 660-701-049	
TEMAT OPRACOWANIA:	PROJEKT ZAGOSPODAROWANIA TERENU PRZYSTANI KAJAKOWEJ W TUCHOMIU	SKALA:	1:500
TEMAT RYSUNKU:	PROJEKT ZAGOSPODAROWANIA TERENU	NR RYS:	1
ADRES:	TUCHOMIE, dz.nr 757, 249/2	DATA:	X'2016
PROJEKTANT:	mgr inż. arch. Maria Sobańska nr upr. PO/KK/129/06		