RZUT PARTERU skala 1:100

ZAMIENNY

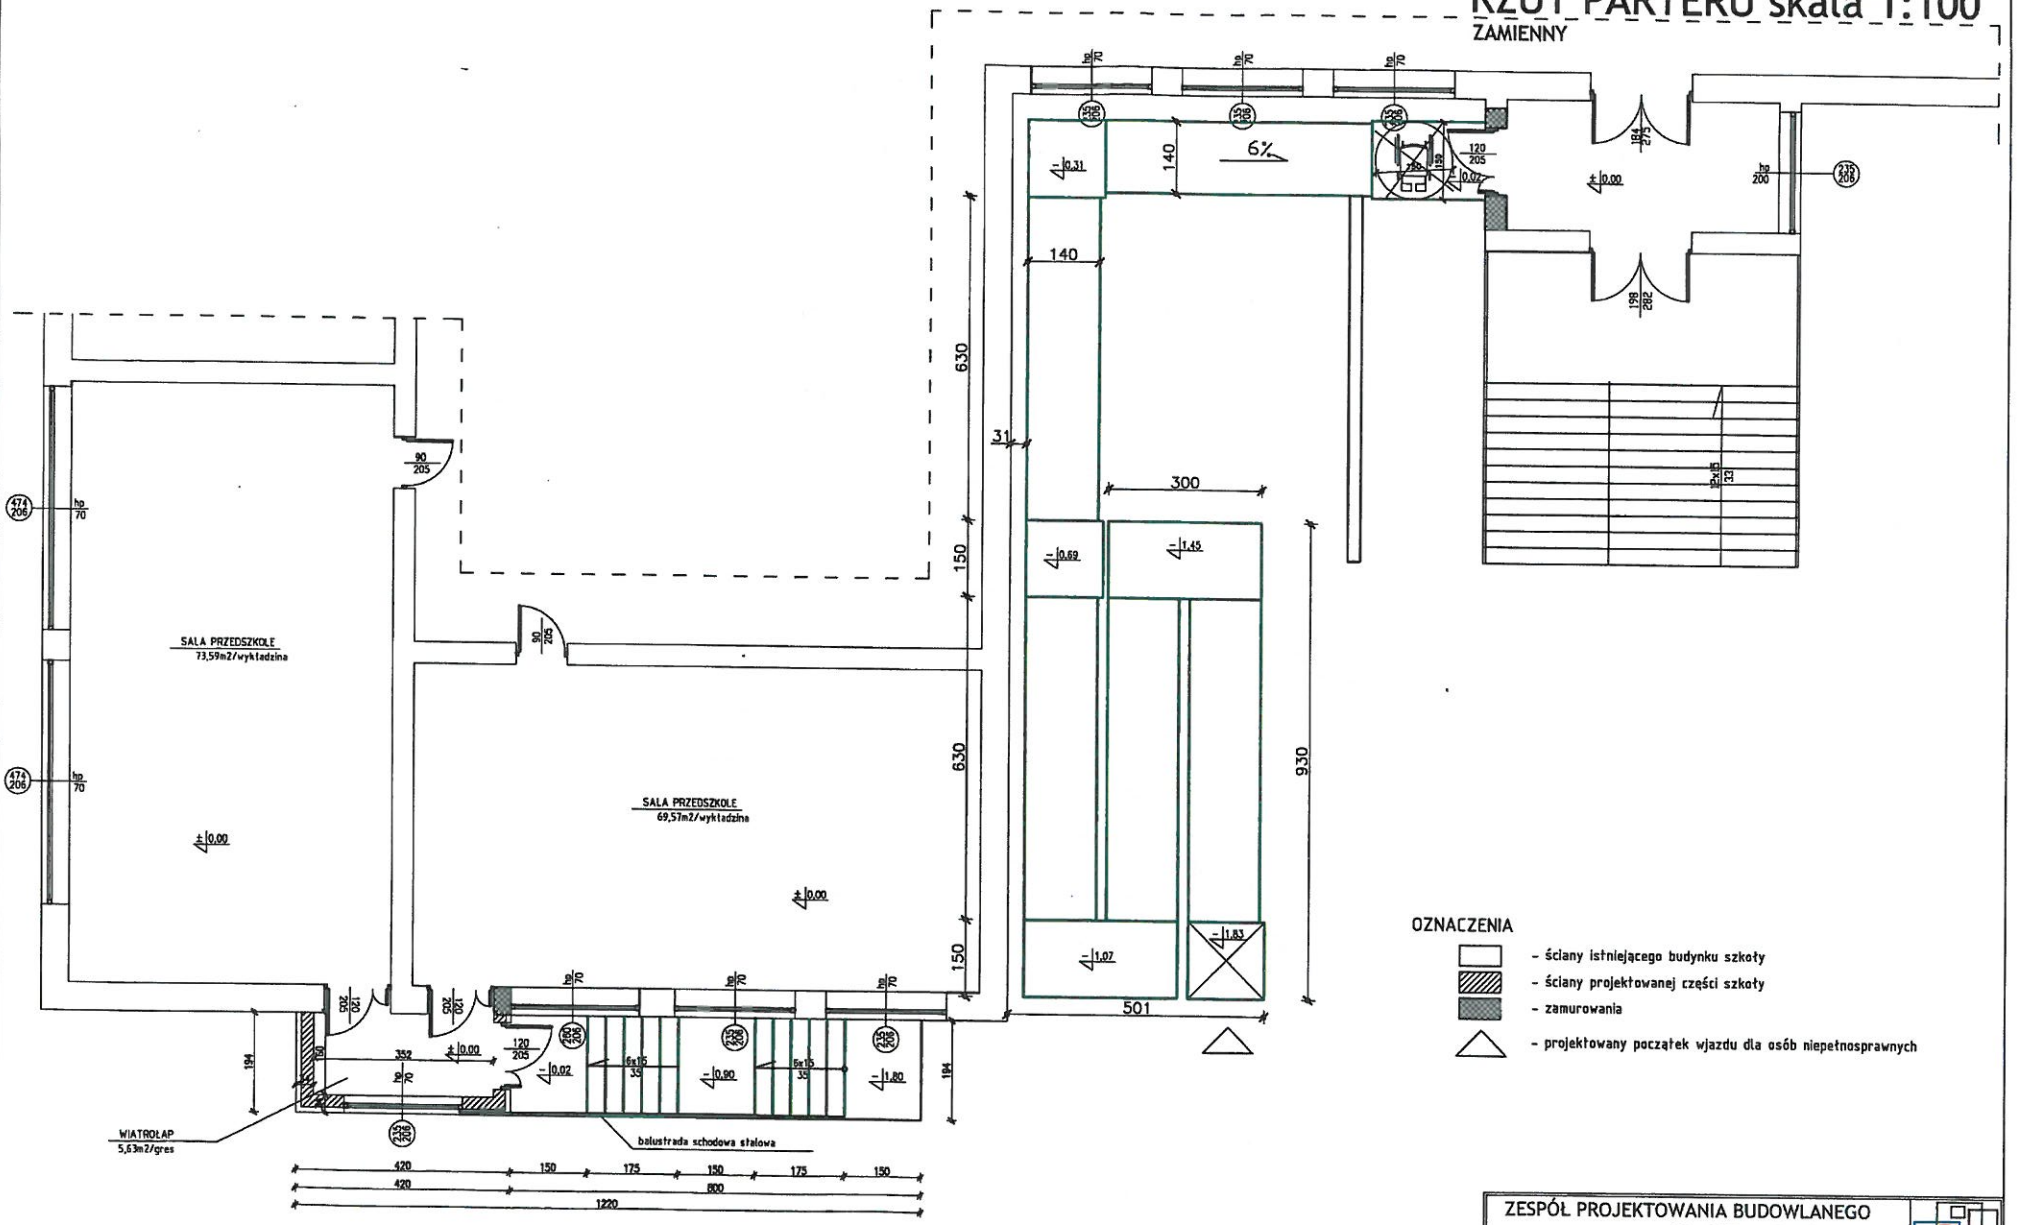

ZESPÓŁ PROJEKTOWANIA BUDOWLANEGO
Marek Wantoch Rekowski
77-134 Tuchomie, Ciemno 42A, tel.: 501-435-350, e-mail: zpb2011@wp.pl

Obiekt:	Dobudowa wiatrołapu i dwóch pochylni dla osób niepełnosprawnych Rzut parteru - zamienny
Adres: obręb Tuchomie, dz nr 272/9 i 274/13, Gmina Tuchomie	rys. 2
Skala 1:100	Data: listopad 2017
projektant konstrukcja	mgr inż. Marek Wantoch Rekowski POM/0197/PWOK/06
projektant architektura	mgr inż. arch. Maciej Sobański nr upr. 13/Gd/00