


Elewacja frontowa skala 1:100

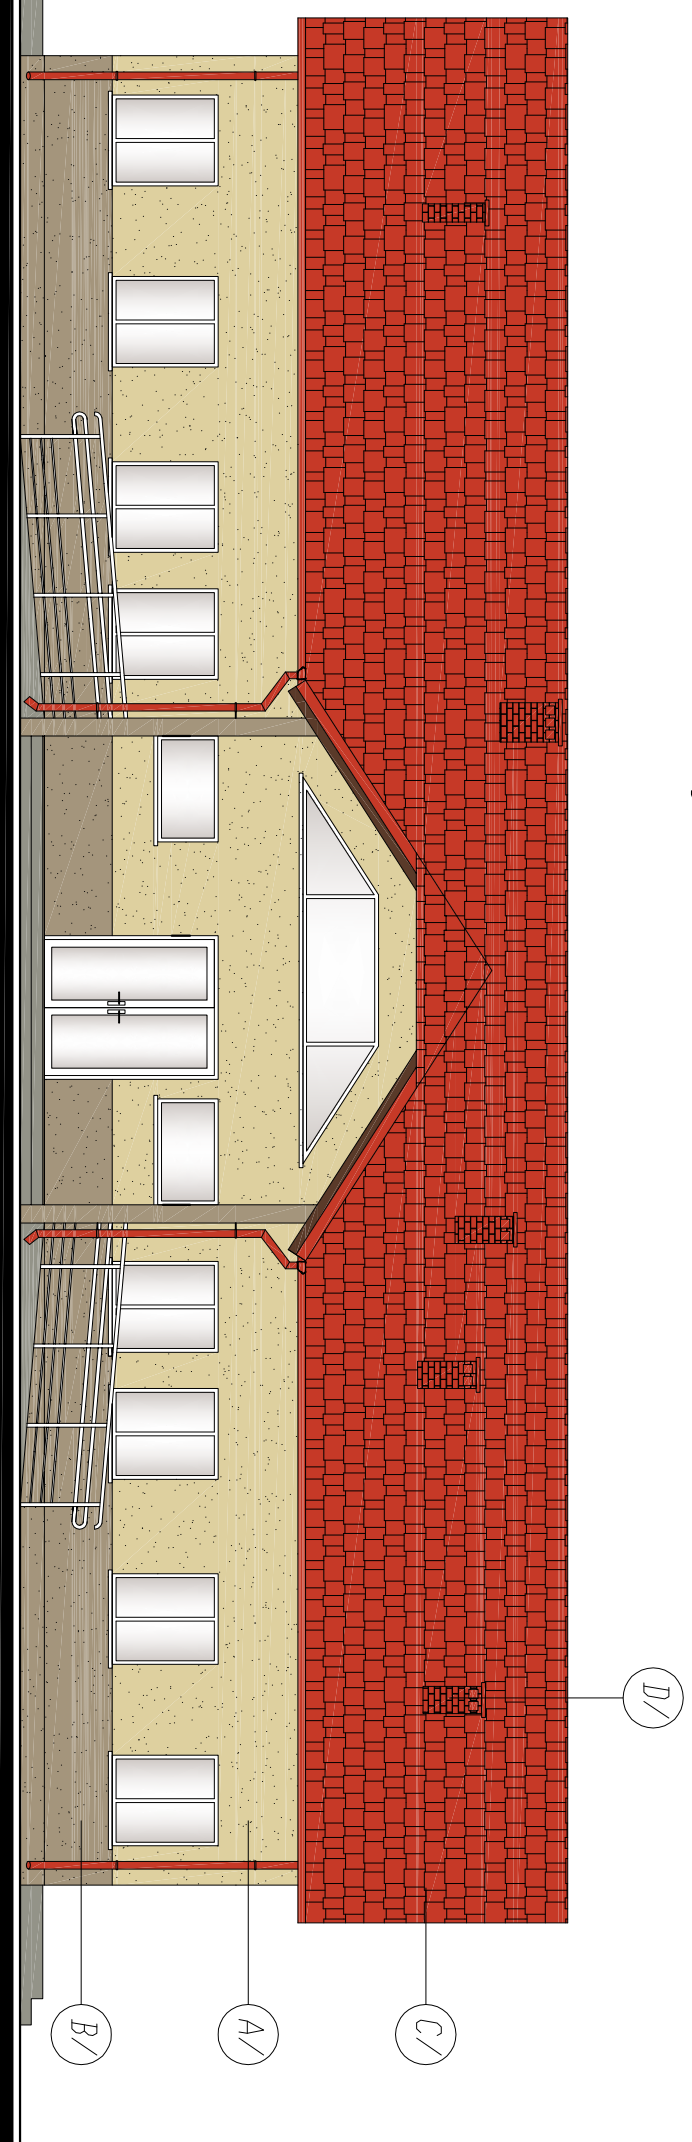


MATERIAŁY:		
SYMBL NA RYS.	OPIS	
A/	TYNK CIENKOWARSTWOWY	
B/	TYNK CIENKOWARSTWOWY	
C/	BLACHODACHOWKA	
D/	PLYTKI KLINKIEROWE	
E/	POLIWĘGLAN	
KOLORY:		
SYMBL NA RYS.	NAZWA KOLORU	SYMBL
A/	KOŚĆ SŁONIDWA	RAL 1014
B/	SZARBEŻDŹWY	RAL 1019
C/	CEGLASTY	RAL 2002
D/	CEGLASTY	RAL 2002
E/	BRĄZDŹWY (DYMIDŹWY)	-

KOLORY ZOSTAŁY UŻYSKANE METODĄ DRUKARSKĄ I MOGĄ RÓŻNIĆ SIĘ OD KOLORÓW RZECZYWISTYCH.

UWAGI:

1. Stolarka okienna PVC w kolorze białym.
2. Stolarka drzwiowa PVC w kolorze białym.
3. Parapety z blachy powlekanej w kolorze białym.
4. Drobki blacharskie z blachy powlekanej w kolorze ceglastym.
5. Rynny i rury spustowe stalowe w kolorze ceglastym.

Elewacja boczna prawa skala 1:100

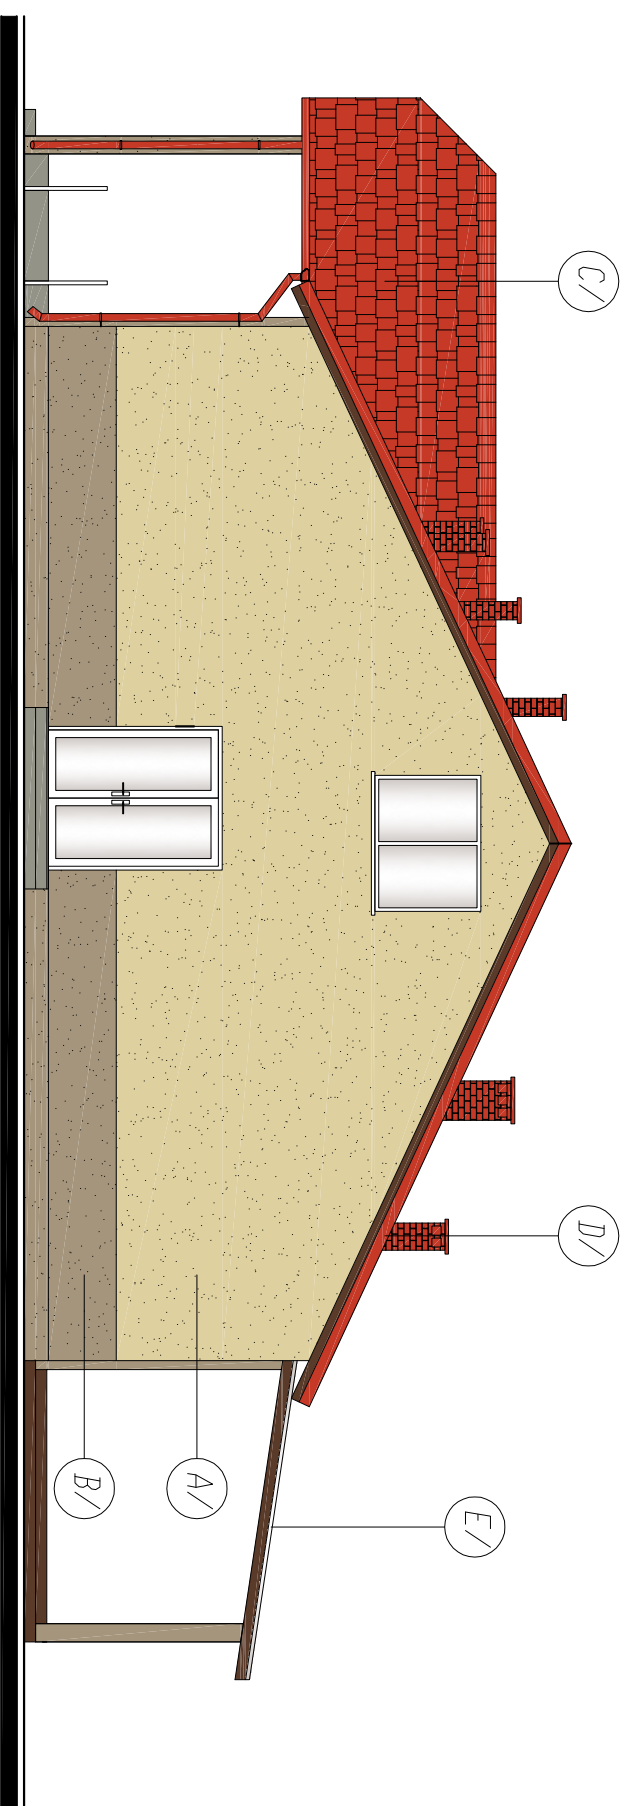Elewacje
skala 1:100

STATUS:

PROJEKT KONCEPCJA



PRZEDSIĘBIORSTWO PRODUKCYJNO-HANDLOWE
KRAJAN Sp. z o.o.
Wiśniewa 18
89-400 Segolino Krajeńskie
t. 052 388 10 10
e-mail: krajan@inbox.com
www: www.pphkrajan.pl

INWESTOR: GMINA TUCHOMIE
UL. JANA III SOBIESKIEGO 16
77-133 TUCHOMIE

NAZWA BUDOWA WRAZ Z WYPOSAŻENIEM GMINNEGO
INWESTYCJI: ŻŁOBKA W TUCHOMIU

LOKALIZACJA: TUCHOMIE DZ. NR 274/9, 274/10, 274/11, 274/13

TYTUŁ RYS.: ELEWACJE

PROJEKTANT KONSTRUKCJA:
mgr inż. Wojciech Siemkiewicz
DIP/IN KUB/039/PWOK/08
ASYSTENT PROJEKTANTA KONSTRUKCJA:
mgr inż. Gabriela Szpójla

SKALA	NR. PROJ.	NR. RYS.	DATA
1:100	04/2018	2K	02.2018