KONCEPCJA ARCHITEKTONICZNA
"Kształtowanie przestrzeni publicznej
na terenie Gminy Tuchomie"
miejscowość Masłowiczki

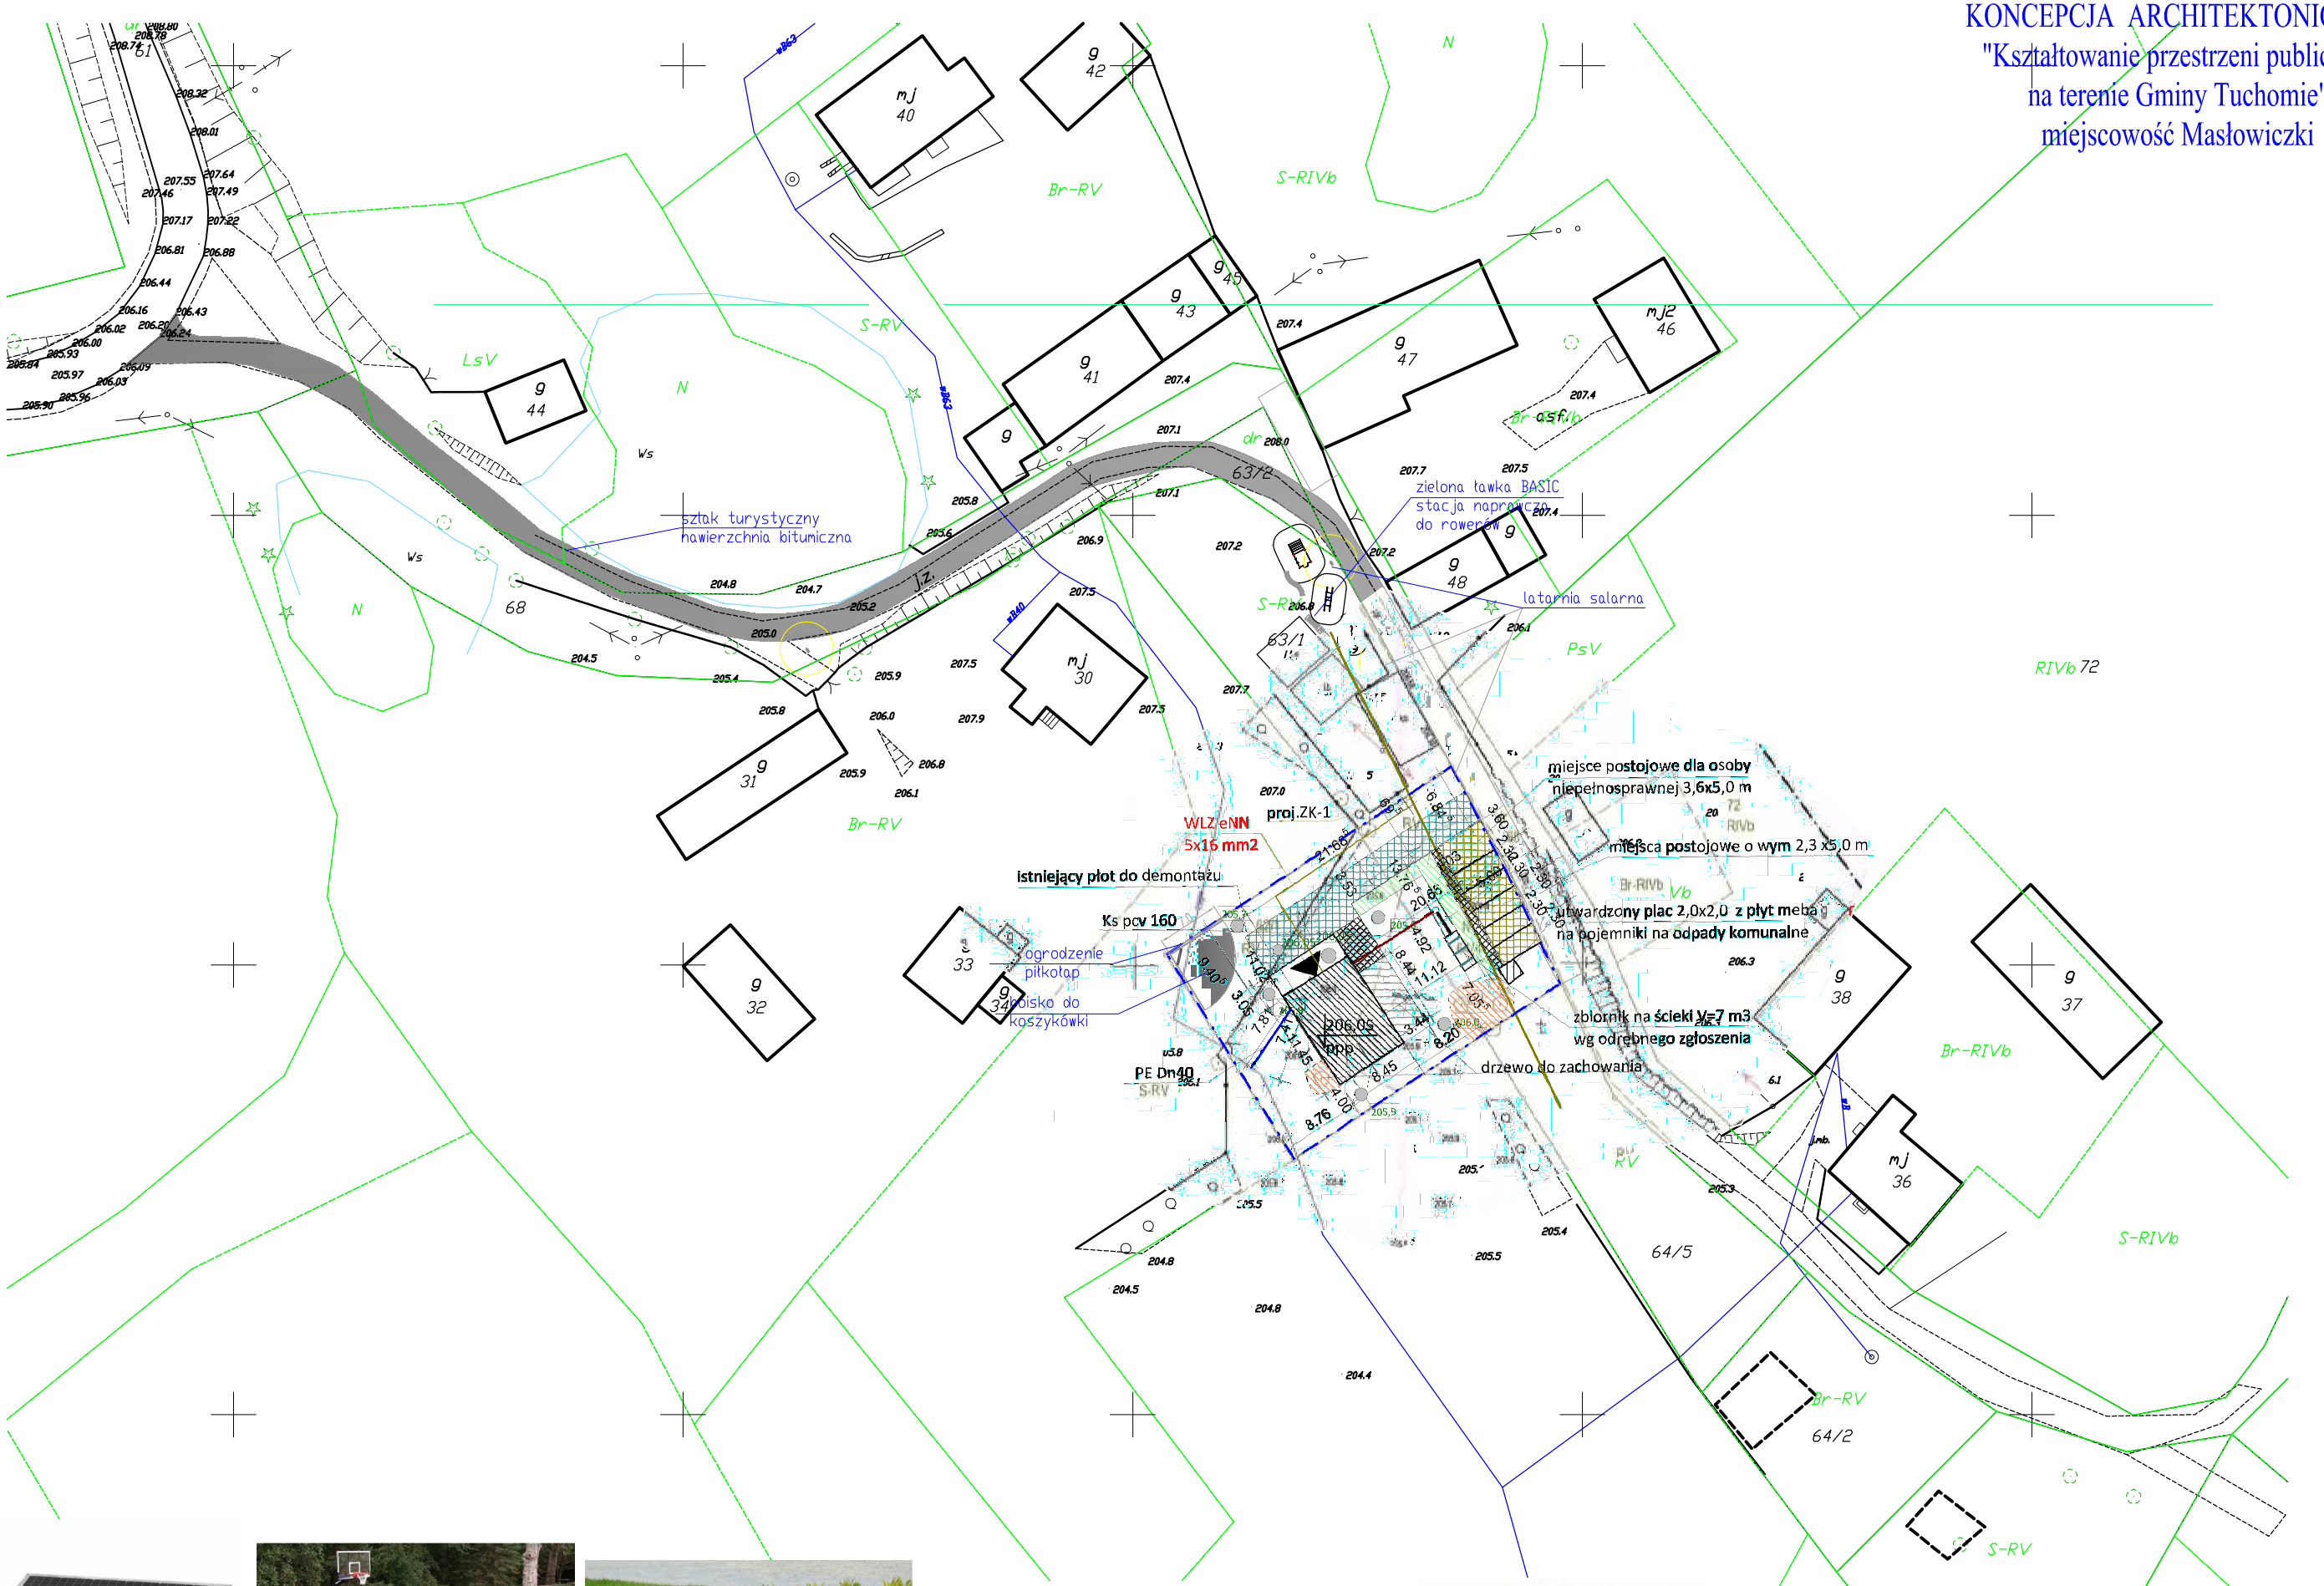

Projektant: architekt krajobrazu mgr inż. Paulina Mendela AZPN/1019	Projekt nazwa obiektu: **Koncepcja zagospodarowania terenu w miejscowości Masłowiczki w ramach działania "Podstawowe usługi i odnowa wsi na obszarach wiejskich" - " Kształtowanie przestrzeni publicznej na terenie Gminy Tuchomie"** Inwestor: **Gmina Tuchomie, ul. Jana III Sobieskiego 16, 77-133 Tuchomie**	Faza opracowania/ branża: **Architektura krajobrazu**
		Nazwa rysunku: zagospodarowanie terenu
		Adres: Masłowiczki, dz. nr obręb Masłowiczki, gmina Tuchomie
	Data: **kwiecień 2018r.**	Skala: 1:500 / Nr rysunku: K2