



KONCEPCJA ARCHYTEKTONICZNA
 "Kształtowanie przestrzeni publicznej
 na terenie Gminy Tuchomie"
 miejscowość Piaszno

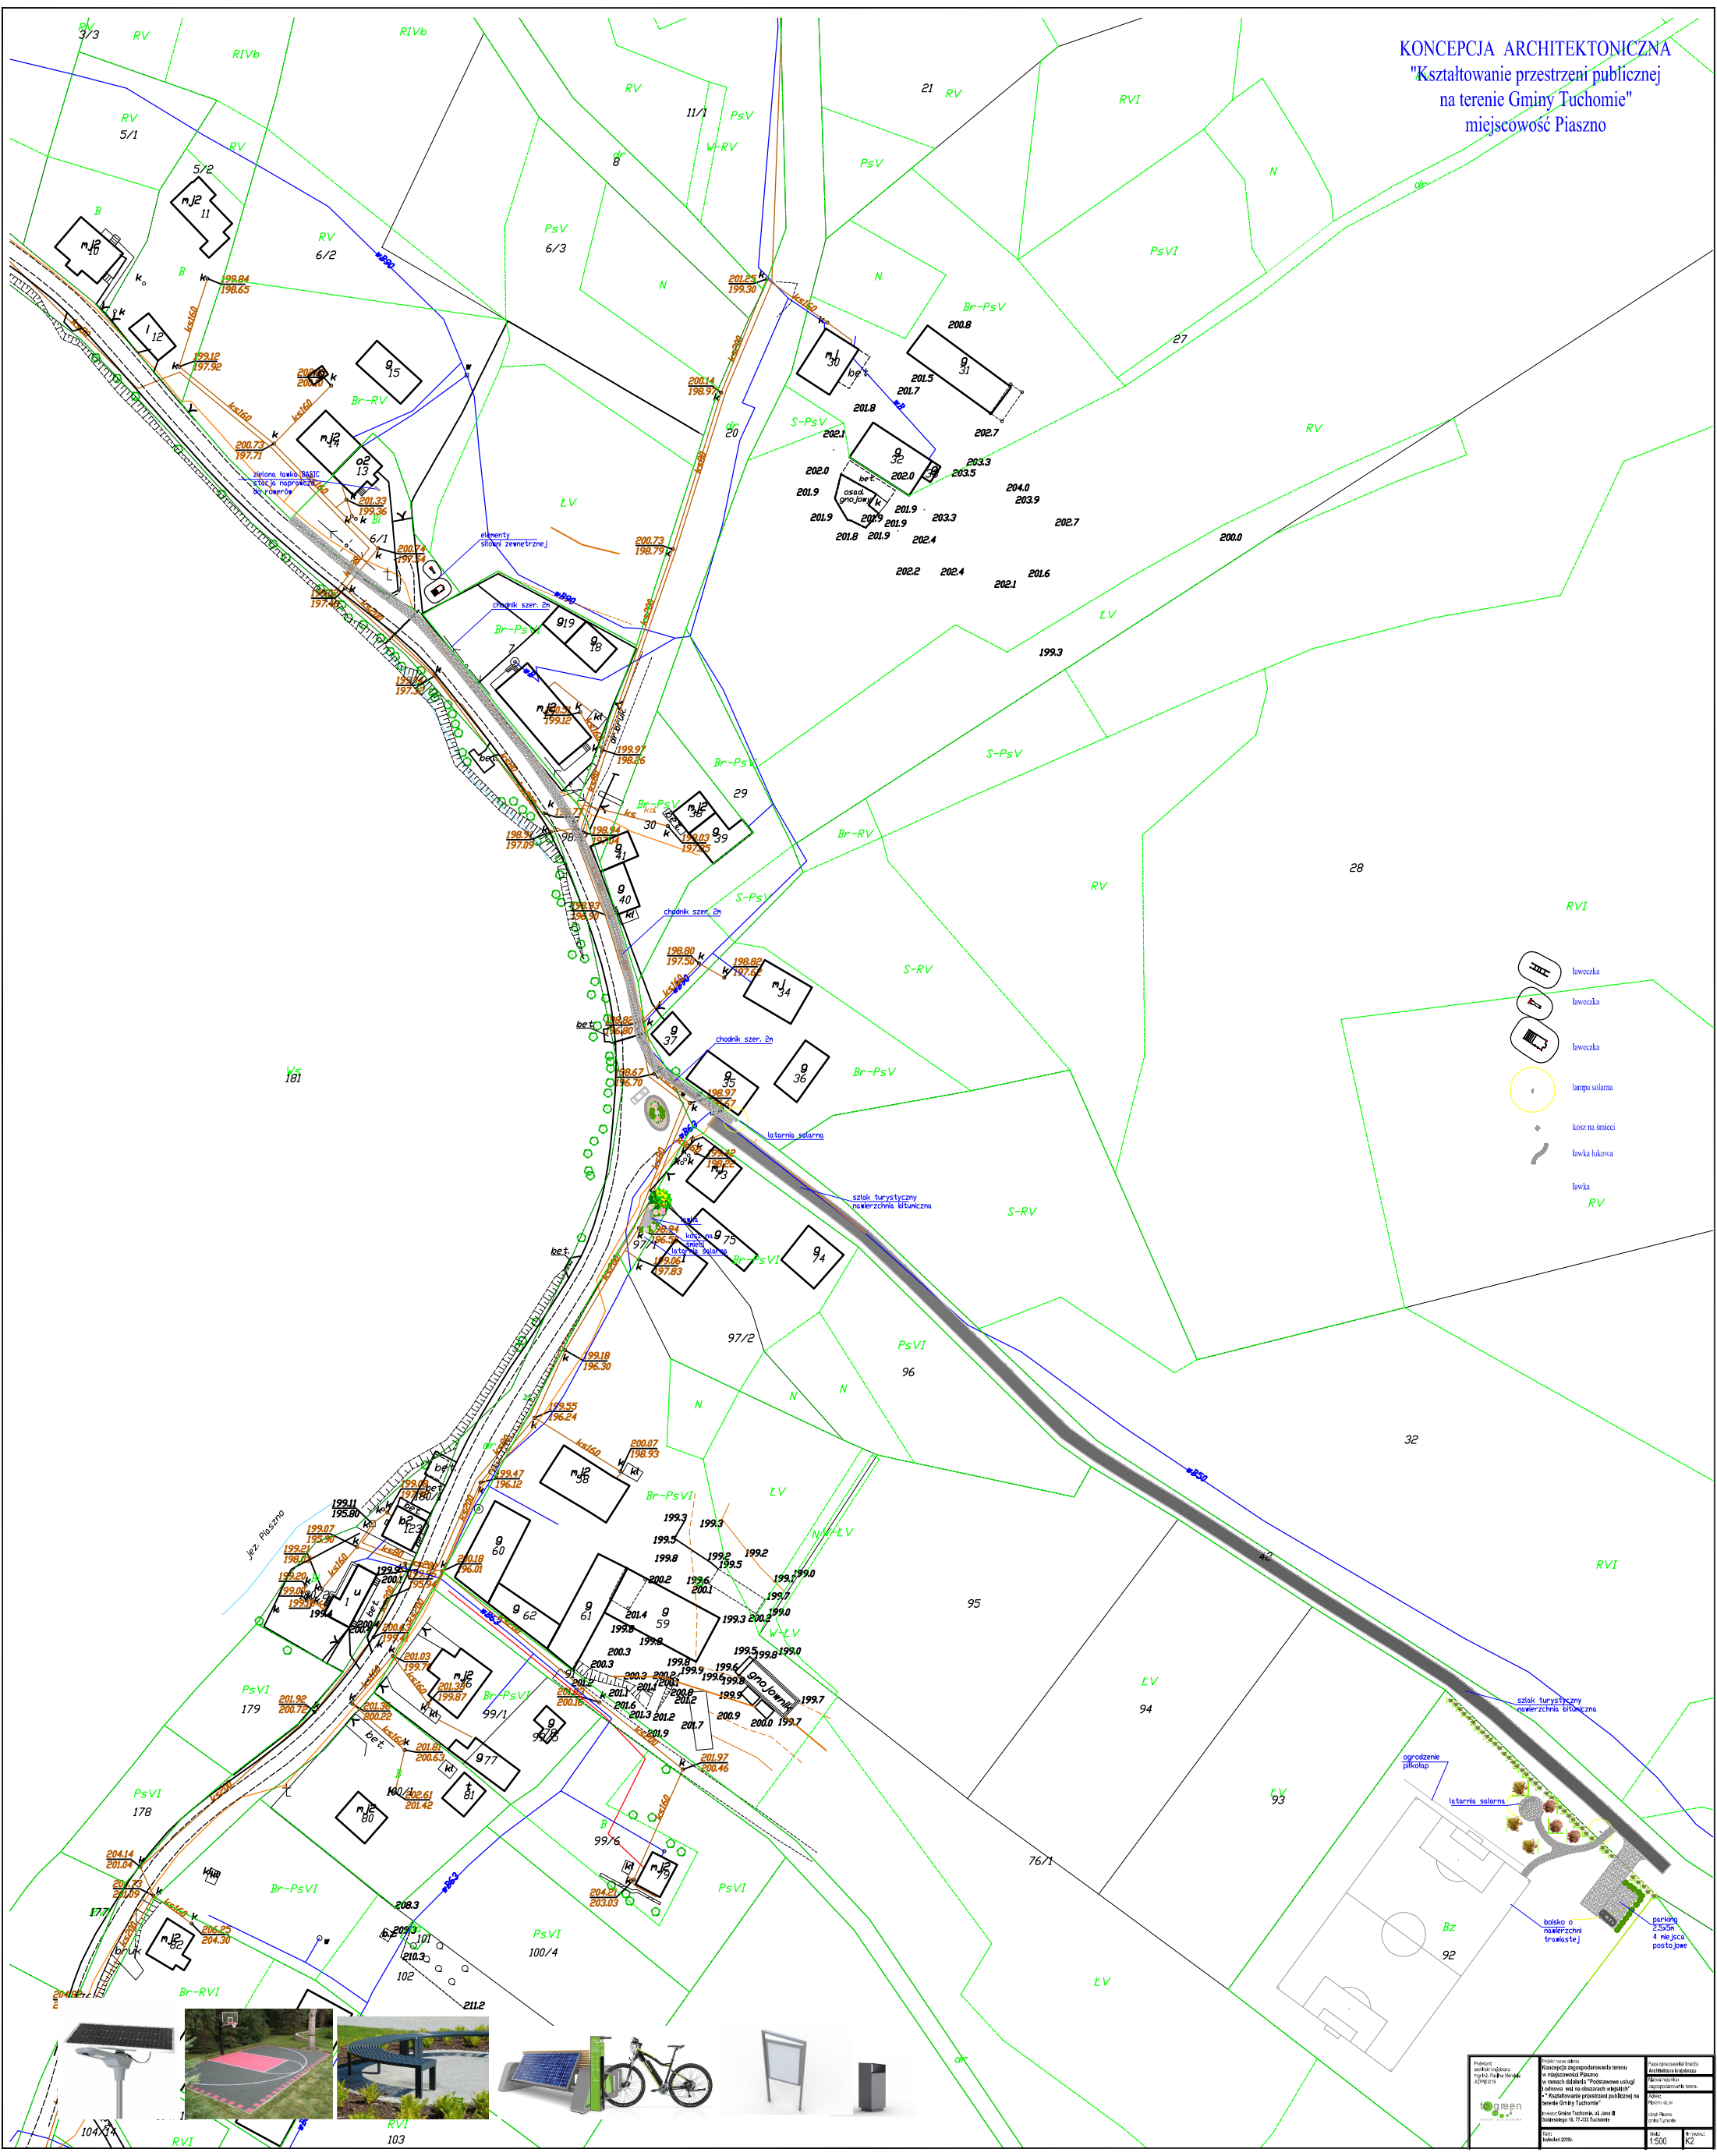

- ławeczka
- ławeczka
- ławeczka
- lampy solarna
- kosa na śniegu
- ławka łukowa
- ławka
- RV

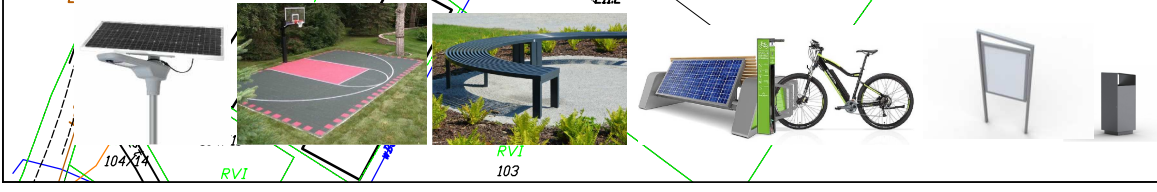

Projekt: architekt i inżynier: mgr inż. Paweł Wójcik 25.07.2016	Przedmiot opracowania: koncepcja zagospodarowania terenu w miejscowości Piaszno w ramach zadania "Podstawowe usługi i dostarczanie w ramach obszarów wypoczynku" "Kształtowanie przestrzeni publicznej na terenie Gminy Tuchomie"	Miejsce opracowania: Piaszno, ul. Piłsudskiego 18, 77-033 Tuchomie Data: październik 2016
--	---	--