# KONCEPCJA ARCHITEKTONICZNA
## "Kształtowanie przestrzeni publicznej na terenie Gminy Tuchomie" miejscowość Trzabiatkowa

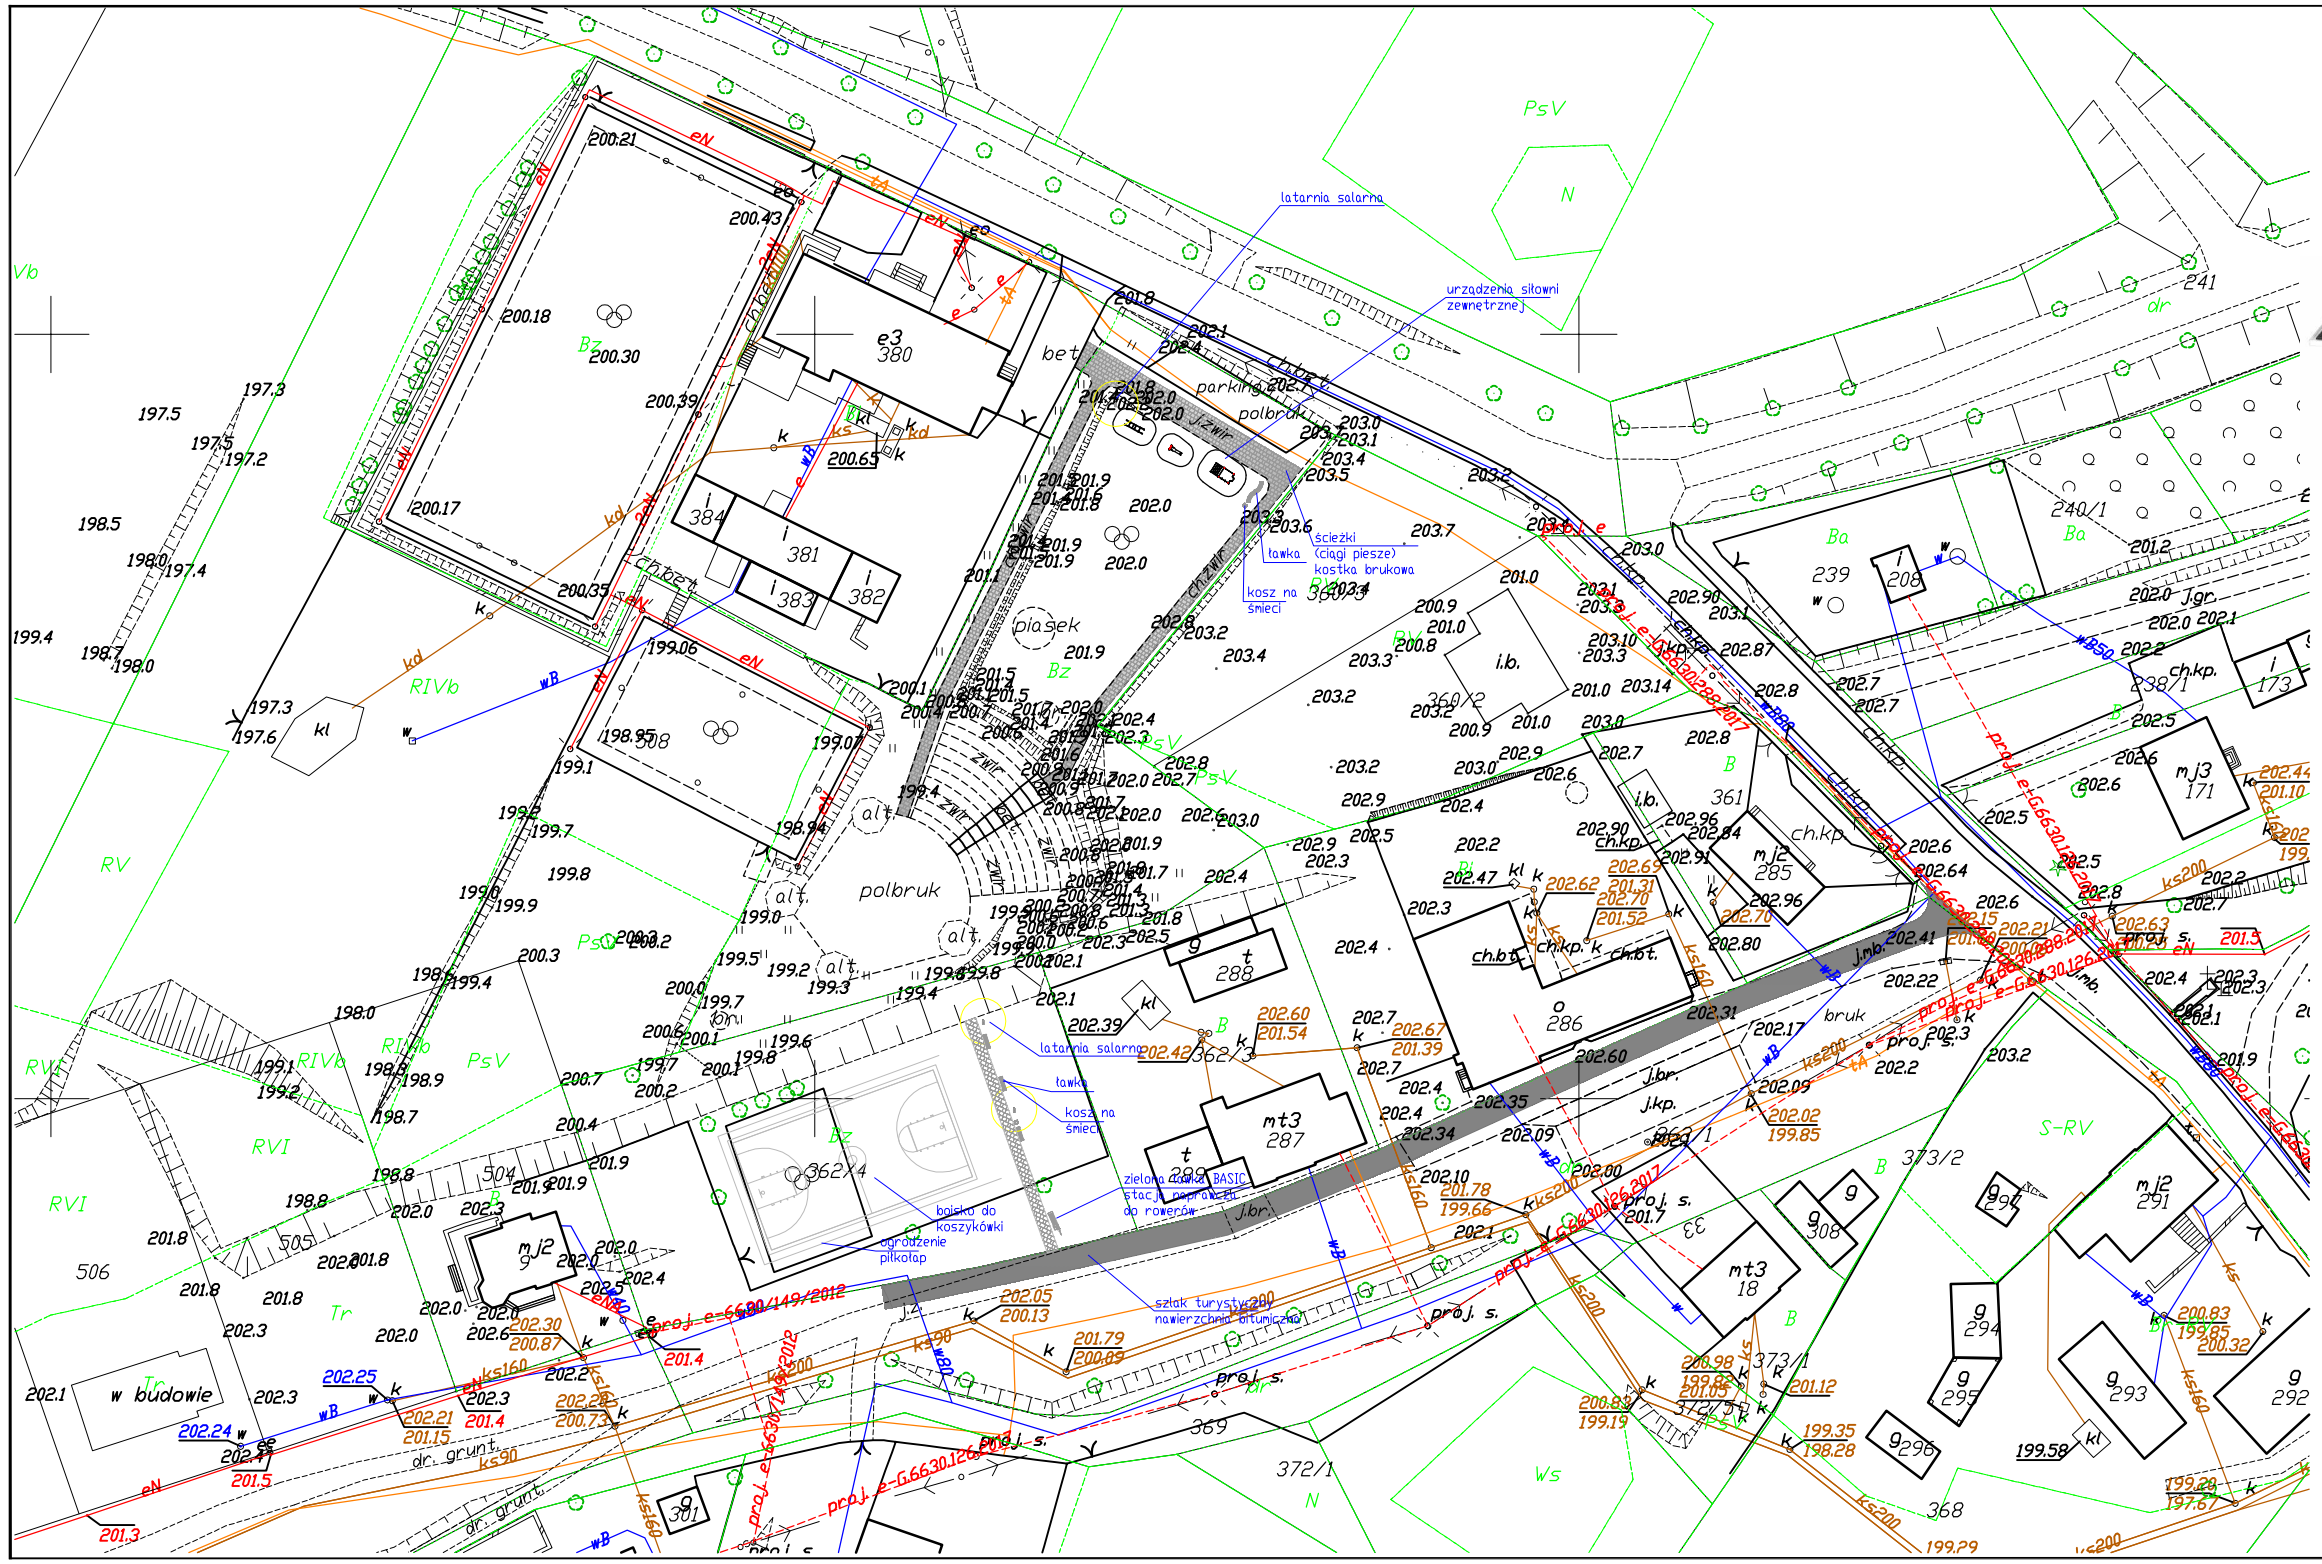

| | | |
|---|---|---|
| Projektant: architekt krajobrazu mgr inż. Paulina Mendela AZPN1/019 | Projekt/ nazwa obiektu: **Koncepcja zagospodarowania terenu w miejscowości Trzebiatkowa w ramach działania "Podstawowe usługi i odnowa wsi na obszarach wiejskich" - " Kształtowanie przestrzeni publicznej na terenie Gminy Tuchomie"** | Faza opracowania/ branża: **Architektura krajobrazu** |
| | | Nazwa rysunku: zagospodarowanie terenu |
| | Inwestor: **Gmina Tuchomie, ul. Jana III Sobieskiego 16, 77-133 Tuchomie** | Adres: Trzebiatkowa, dz. nr obręb Trzebiatkowa gmina Tuchomie |
| | Data: **kwiecień 2018r.** | Skala: 1:500 / Nr rysunku: K2 |