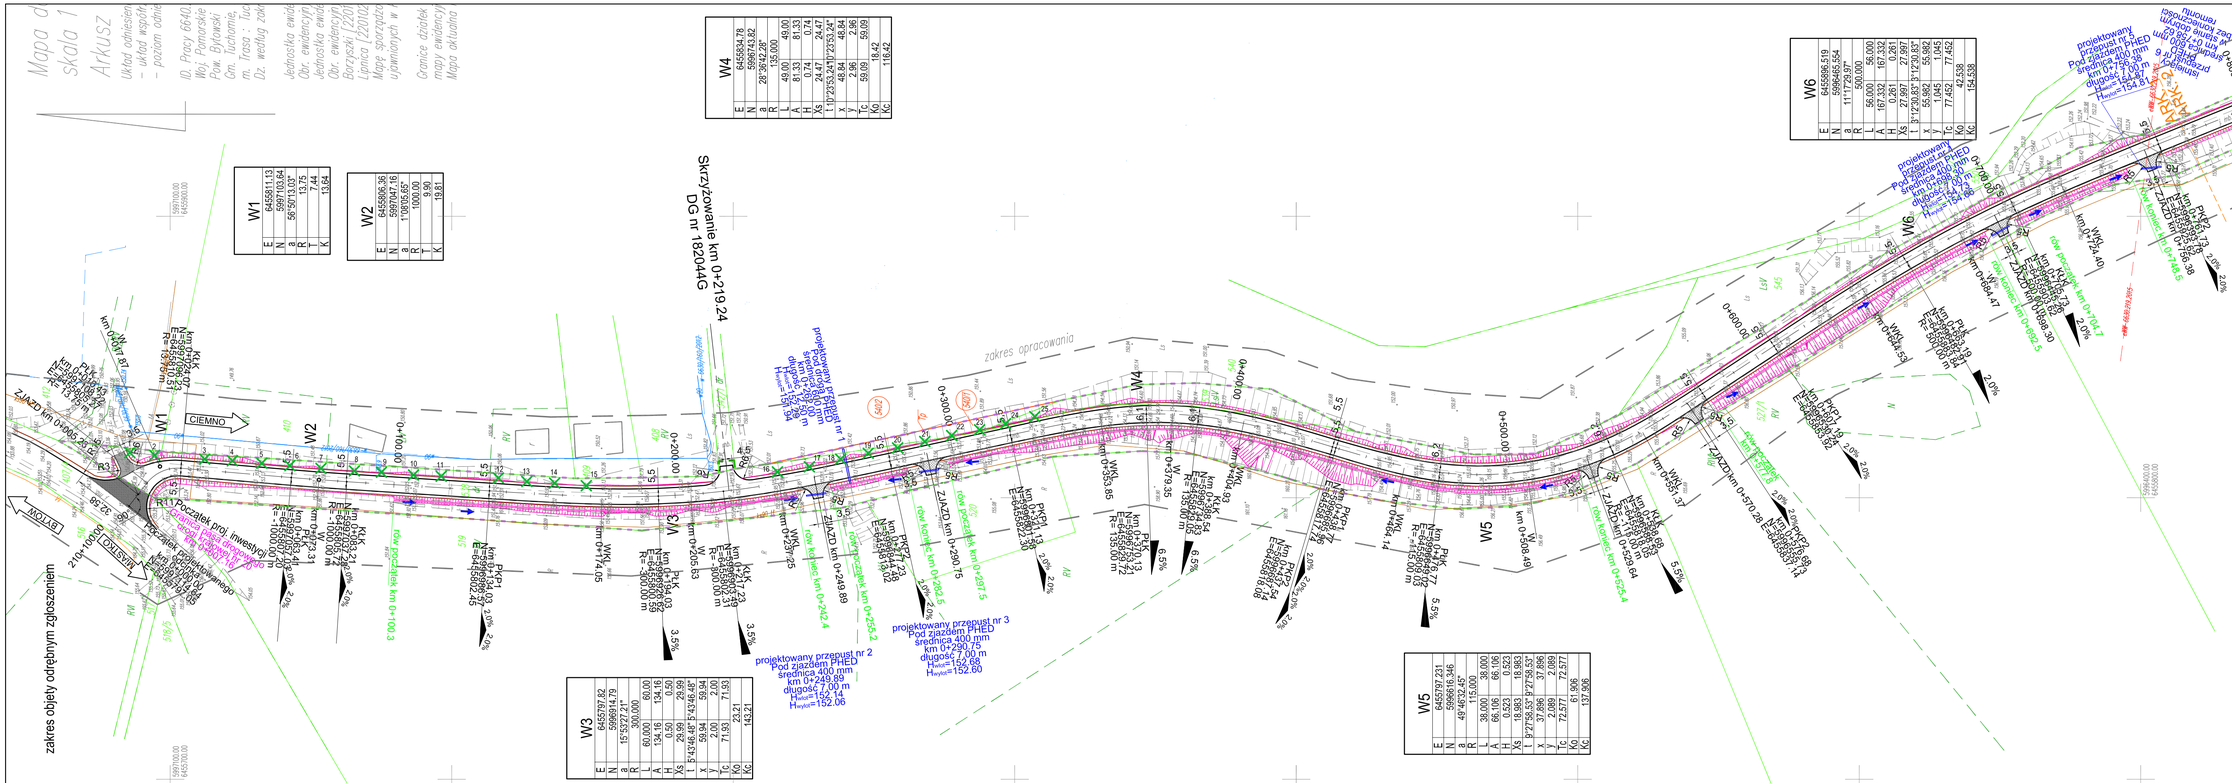
Skrzyżowanie km 0+219.24
DG nr 182044G
zakres opracowania
zakres objęty odrębnym zgłoszeniem
W1
W2
W3
W4
W5
W6
CIEMNO
BYTOM
ZJAZD km 0+249.89
ZJAZD km 0+290.75
rów początek km 0+100.3
rów początek km 0+297.5
km 0+000.00
km 0+100.00
km 0+200.00
km 0+300.00
km 0+400.00
km 0+500.00
km 0+600.00
km 0+700.00
km 0+800.00
2.0%
3.5%
5.5%
6.5%
5.5%
2.0%
2.0%
2.0