ogród deszczowy w Modrzejewie

zestawienie rabata

lp.	nazwa gatunkowa	ilość	parametry jakościowe	
1.	**Turzyca sina Carex flacca Blue Zinger**	8 szt.	C2, sadzonki zdrowe, szkółkowane, wyrównane, wolne od wad, wysokość rośliny 10-20cm	
2	**Iris pseudacorus Synonimy lac.: Iris bastardii kosaciec żółty**	7 szt.	C2, sadzonki zdrowe, szkółkowane, wyrównane, wolne od wad, wysokość rośliny 10-20cm	
3	**Iris sibirica kosaciec syberyjski**	7 szt.	C2, sadzonki zdrowe, szkółkowane, wyrównane, wolne od wad, wysokość rośliny 10-20cm	
4	**Pulmonaria saccharata Synonimy lac.: Pulmonaria picta miodunka pstra**	11 szt.	C2, sadzonki zdrowe, szkółkowane, wyrównane, wolne od wad, wysokość rośliny 10-20cm	
5	**Lythrum salicaria krwawnica pospolita**	6 szt.	C2, sadzonki zdrowe, szkółkowane, wyrównane, wolne od wad, wysokość rośliny 10-20cm	
6	**Geranium macrorrhizum bodziszek korzeniasty**	7 szt.	C2, sadzonki zdrowe, szkółkowane, wyrównane, wolne od wad, wysokość rośliny 10-20cm	
7	**Hemerocallis ×hybrida liliowiec ogrodowy**	5 szt.	C2, sadzonki zdrowe, szkółkowane, wyrównane, wolne od wad, wysokość rośliny 10-20cm	
8	**Monarda ×hybrida pysznogłówka ogrodowa**	7 szt.	C2, sadzonki zdrowe, szkółkowane, wyrównane, wolne od wad, wysokość rośliny 10-20cm	
9	**Mięta nadwodna Mentha aquatica**	9 szt.	C2, sadzonki zdrowe, szkółkowane, wyrównane, wolne od wad, wysokość rośliny 10-20cm	
10	**Echinacea purpurea Synonimy lac.: Rudbeckia purpurea jeżówka purpurowa**	5 szt.	C2, sadzonki zdrowe, szkółkowane, wyrównane, wolne od wad, wysokość rośliny 10-20cm	

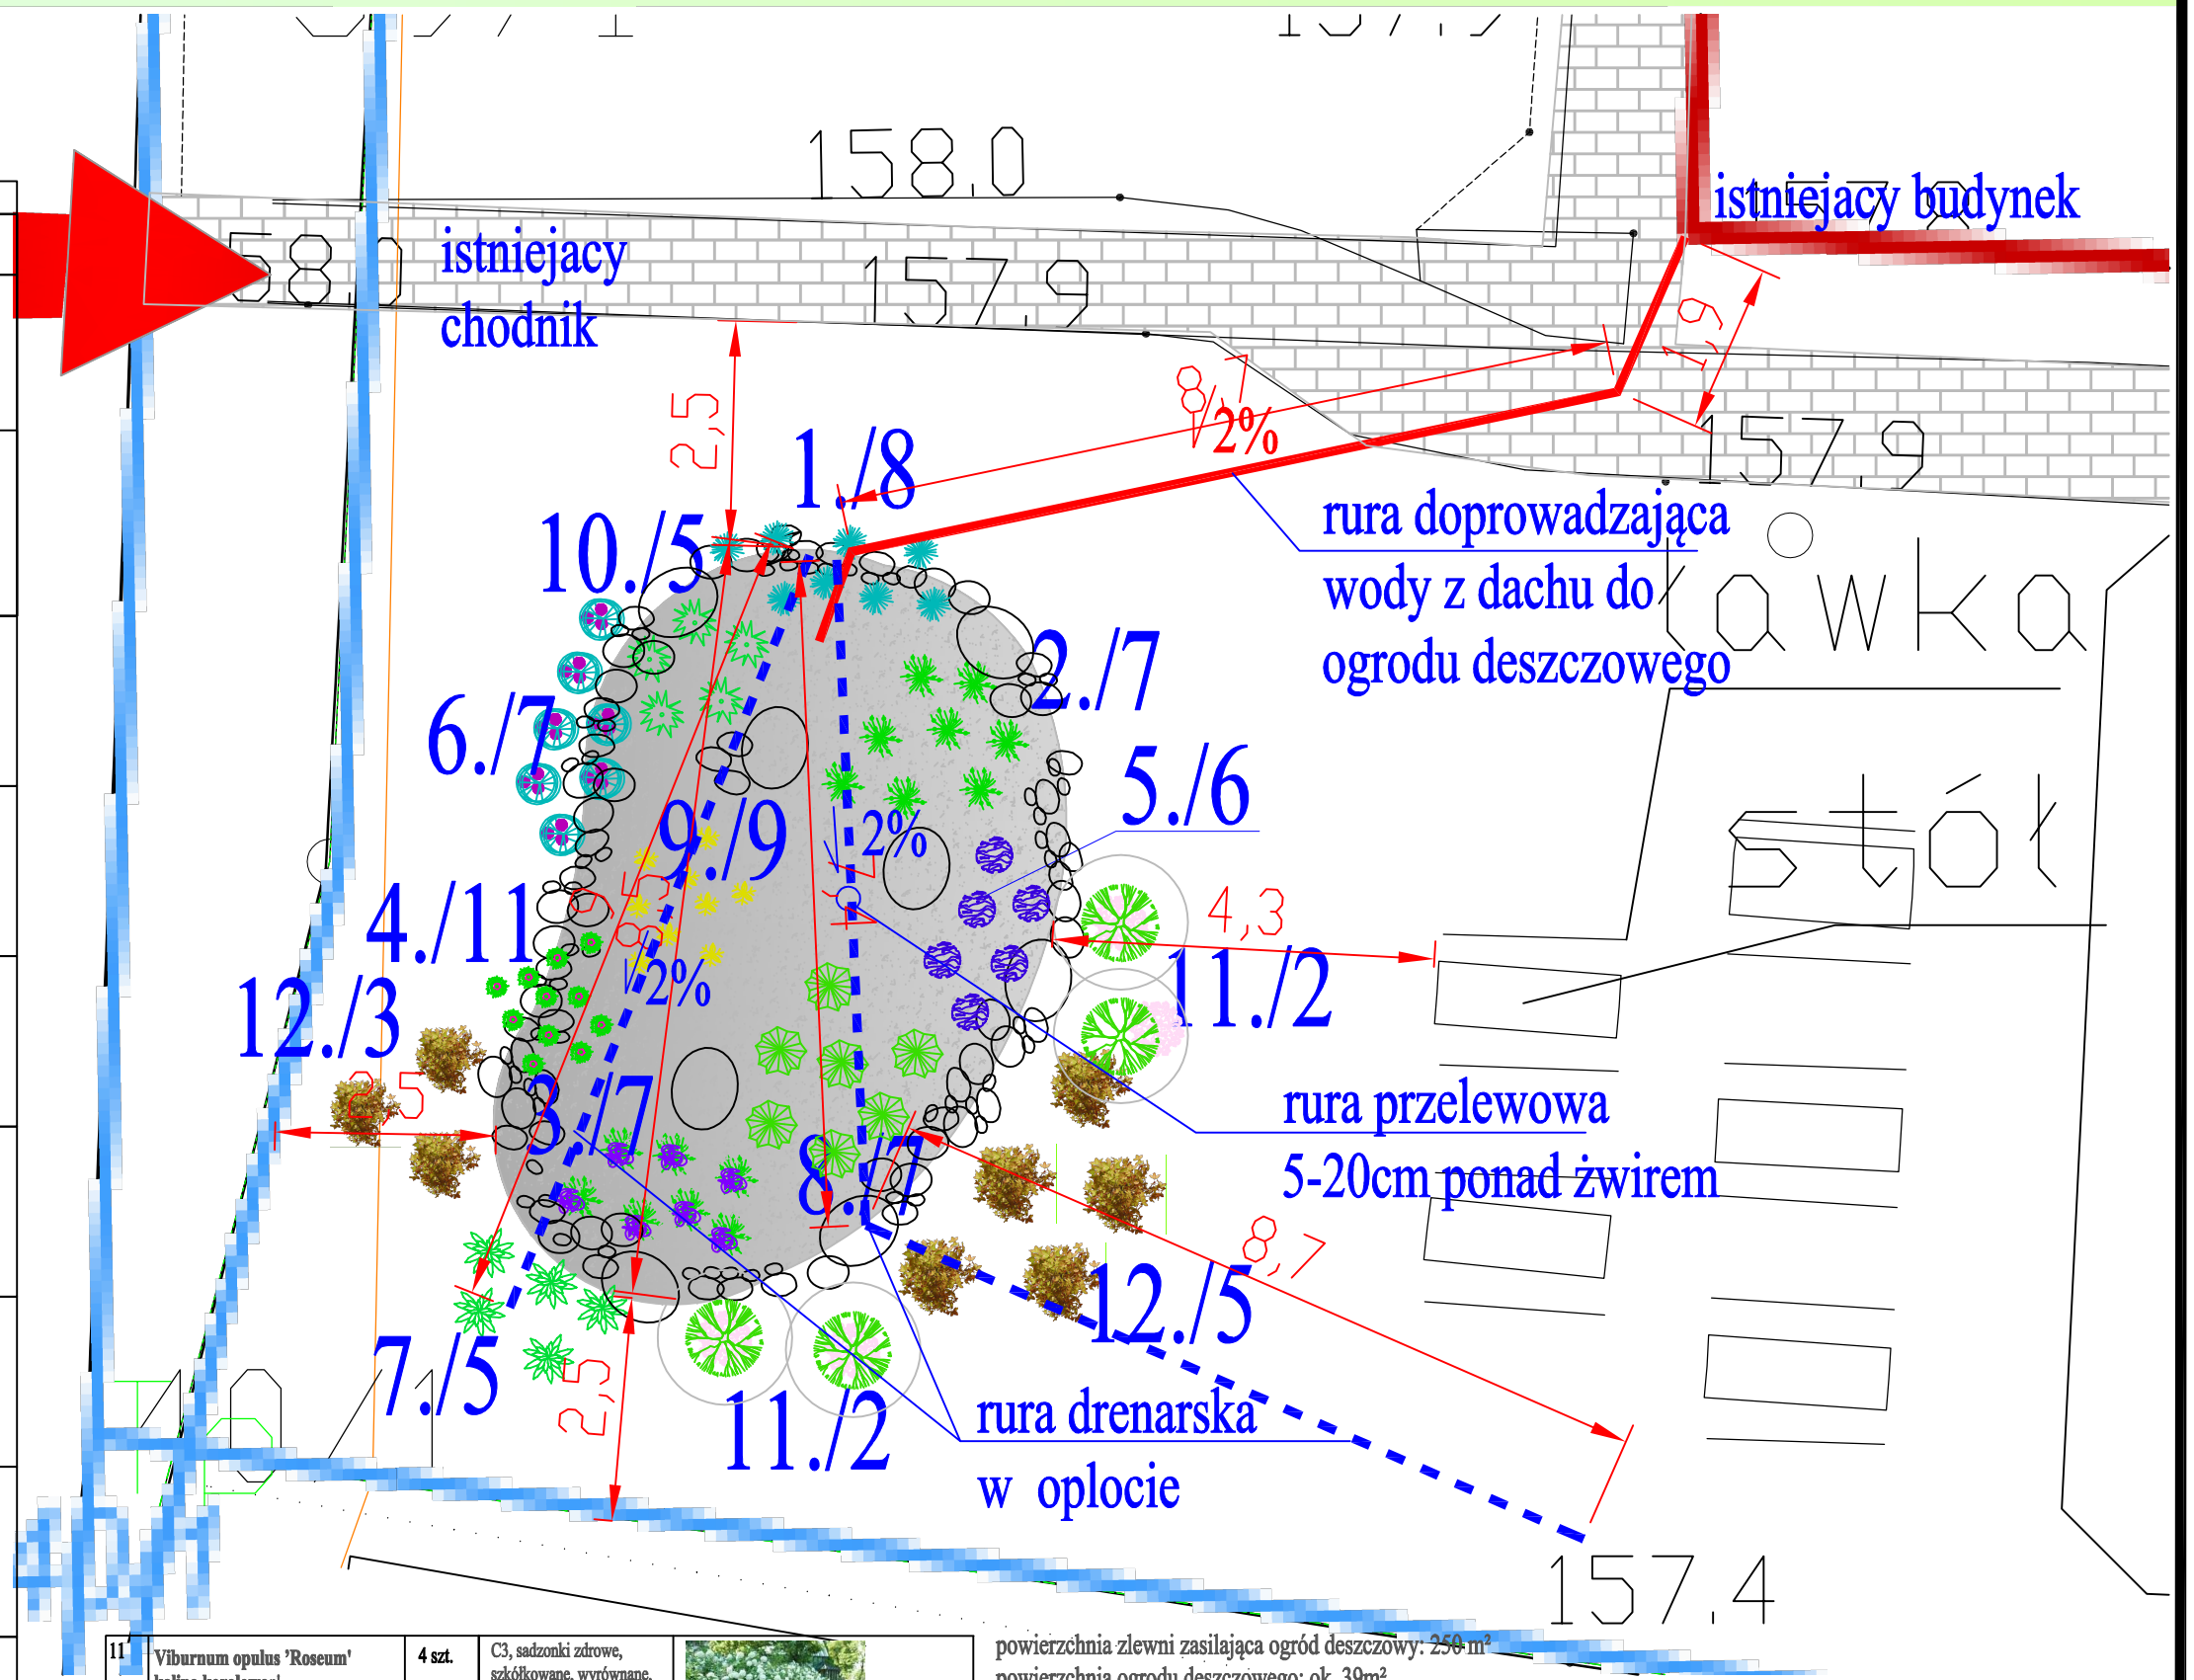

11	**Viburnum opulus 'Roseum' kalina koralowan'**	4 szt.	C3, sadzonki zdrowe, szkółkowane, wyrównane, wolne od wad, wysokość rośliny 30-40cm	
12	**Spiraea japonica 'Golden Princess' tawuła japońska 'Golden Princess'**	8 szt.	C3, sadzonki zdrowe, szkółkowane, wyrównane, wolne od wad, wysokość rośliny 20-30cm	

powierzchnia zlewni zasilająca ogród deszczowy: 250 m²
powierzchnia ogrodu deszczowego: ok. 39m²

inwestor: Ochotnicza Straż Pożarna w Modrzejewie	
adres: Modrzejewo, dz. nr 39/2, obreb Modrzejewo, jednostka ewidencyjna Tuchomie	
temat opracowania: **ogród deszczowy w miejscowości Modrzejewo**	
nr rys.: A2	temat rys.: rzut - ogród deszczowy
skala: 1:100	data: czerwiec 2021r.
projektant: architektura krajobrazu	**mgr inż. P. Mendela**