
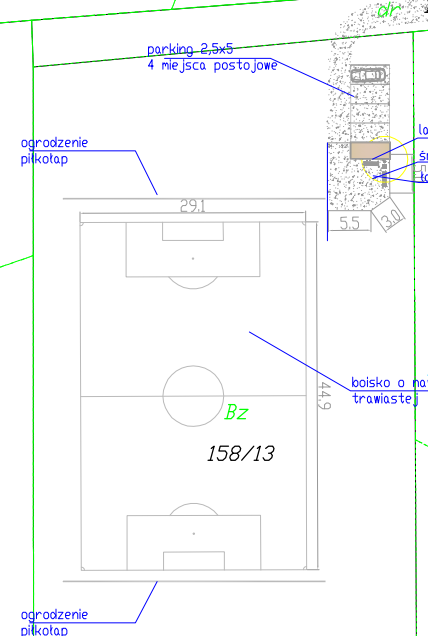


KONCEPCJA ARCHITEKTONICZNA
 "Kształtowanie przestrzeni publicznej
 na terenie Gminy Tuchomie"
 miejscowość Nowe Huty

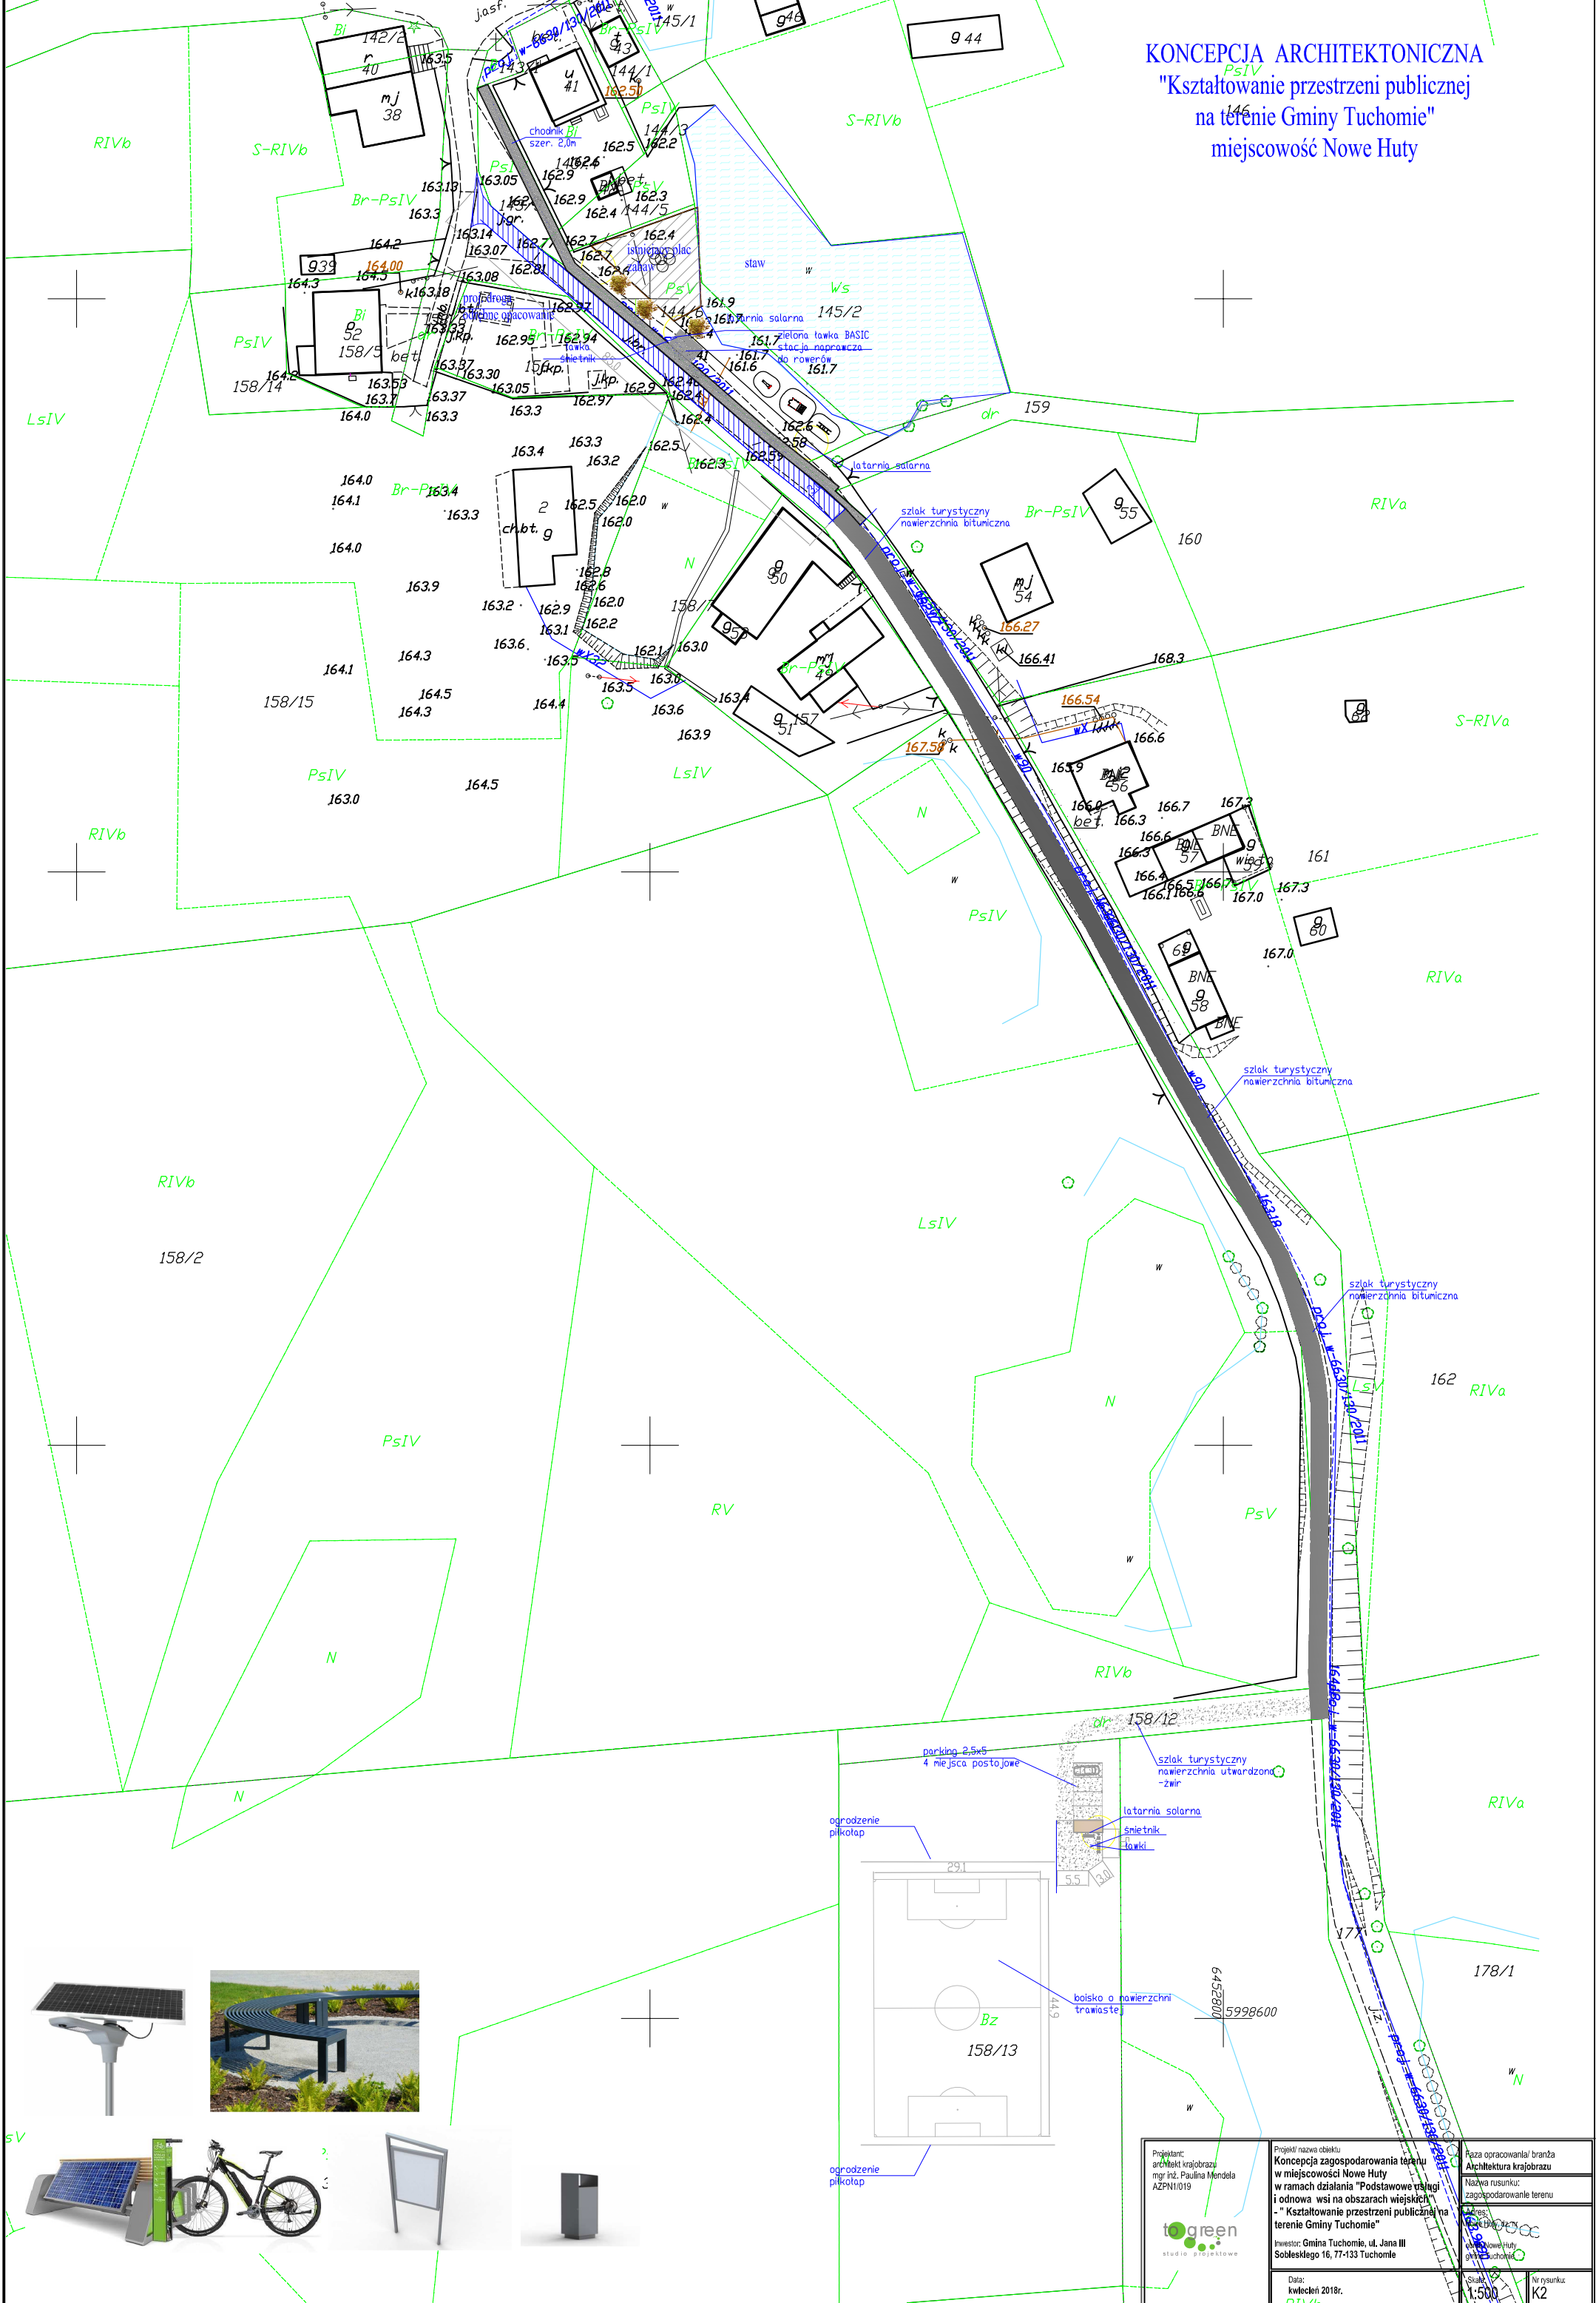

Projektant: architekt krajobrazu mgr inż. Paulina Mendela AZPNI/019 	Projekt nazwa obiektu: Koncepcja zagospodarowania terenu w miejscowości Nowe Huty w ramach działania "Podstawowe usługi i odnowa wsi na obszarach wiejskich" - "Kształtowanie przestrzeni publicznej na terenie Gminy Tuchomie"	Płaza opracowania/ branża: Architektura krajobrazu
	Inwestor: Gmina Tuchomie, ul. Jana III Sobieskiego 16, 77-133 Tuchomie	Nazwa rysunku: zagospodarowanie terenu
Data: kwiecień 2018r.		Stan: 1:500